

**Схема расположения земельного участка
на кадастровом плане территории №29:16:080801
Система координат МСК - 29 зона 2**

Утверждена

Постановлением Администрации Приморского
муниципального округа Архангельской области

от " _____ " _____ 2026 г. № _____

Местоположение земельного участка:

Архангельская область, Приморский

муниципальный округ, пос. Уемский

Кадастровый квартал: 29:16:080801

Категория земель: земли населенных пунктов,


Вид условного разрешенного использования:

малоэтажная многоквартирная жилая застройка

Территориальная зона: Жилая зона индивидуальной

жилой застройки, Ж-3.

Условный номер земельного участка		:ЗУ1	
Площадь земельного участка 1879 м ²			
Обозначение характерных точек	Координаты, м.		
	X	Y	
1	2	3	
н1	645553.05	2532961.25	
н2	645508.16	2532965.57	
н3	645489.33	2532966.78	
н4	645489.02	2532954.99	
н5	645489.03	2532948.11	
н6	645489.56	2532937.89	
н7	645553.07	2532931.72	
н1	645553.05	2532961.25	

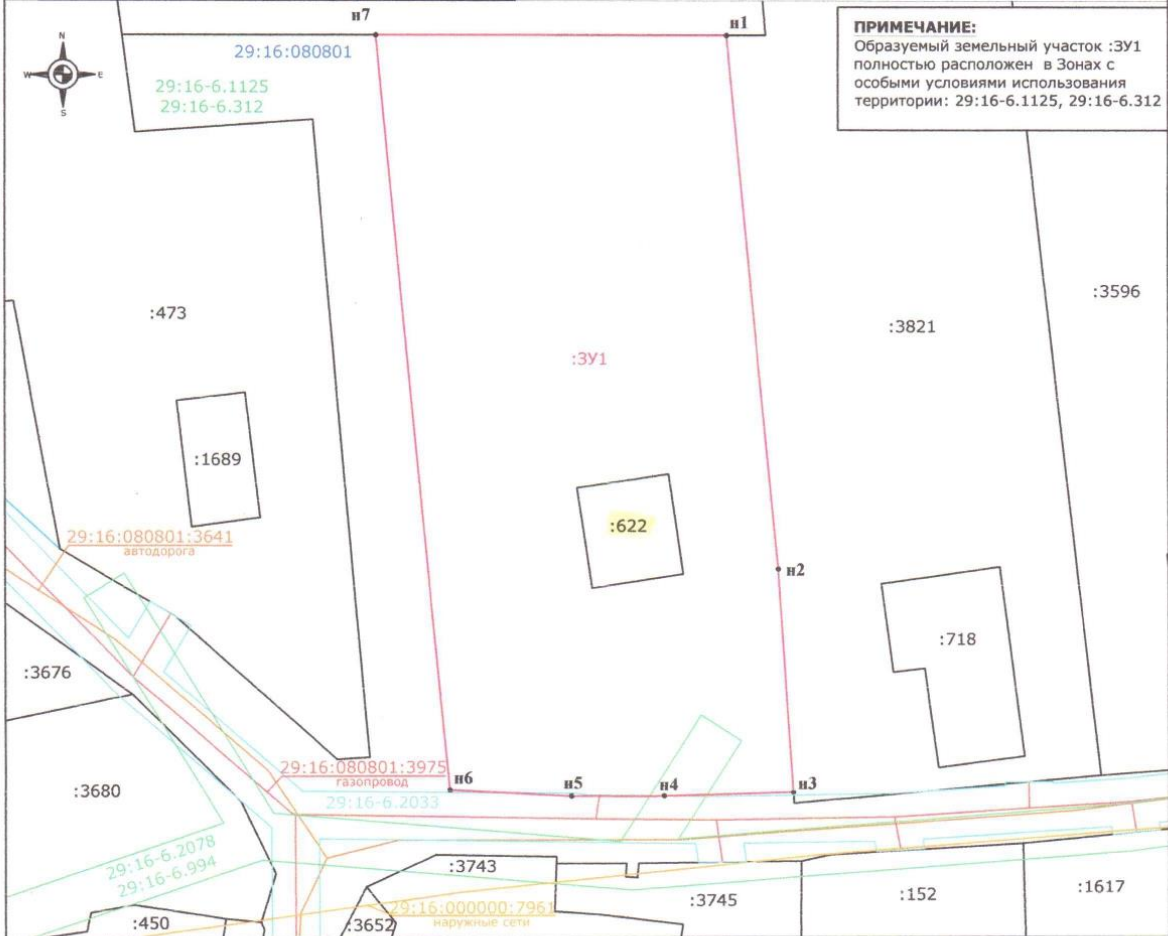

ПРИМЕЧАНИЕ:

Образуемый земельный участок :ЗУ1
полностью расположен в зонах с
особыми условиями использования
территории: 29:16-6.1125, 29:16-6.312

Условные обозначения:

- существующая часть границы, имеющиеся в ГКН сведения о которой достаточны для определения ее местоположения
- граница образуемого земельного участка, сведения о которой достаточны для определения ее местоположения
- н1 - обозначение характерной точки границы образуемого земельного участка, сведения о которой позволяют однозначно определить ее местоположение на местности
- 29:16:080801 - обозначение кадастрового квартала
- : 323 - кадастровый номер земельного участка
- : ЗУ1 - образуемый земельный участок

Масштаб 1:500

Кадастровый инженер

Шаламов Т.Ю.

