

Схема расположения границ публичного сервитута объекта электросетевого хозяйства: "ВЛ-35 кВ Цигломень-2", расположенного по адресу: Архангельская область
Площадь испрашиваемого публичного сервитута 348 684 кв.м
Каталог координат: Приложение 1 на 2 листах
Система координат: МСК-29, зона 2
Кадастровые номера земельных участков, в отношении которых испрашивается публичный сервитут: Приложение 2.

Утверждена


(наименование документа об утверждении, включая

наименования органов государственной власти или

органов местного самоуправления, принявших

решение об утверждении схемы или подписавших

соглашение о перераспределении земельных участков)
от _____ № _____

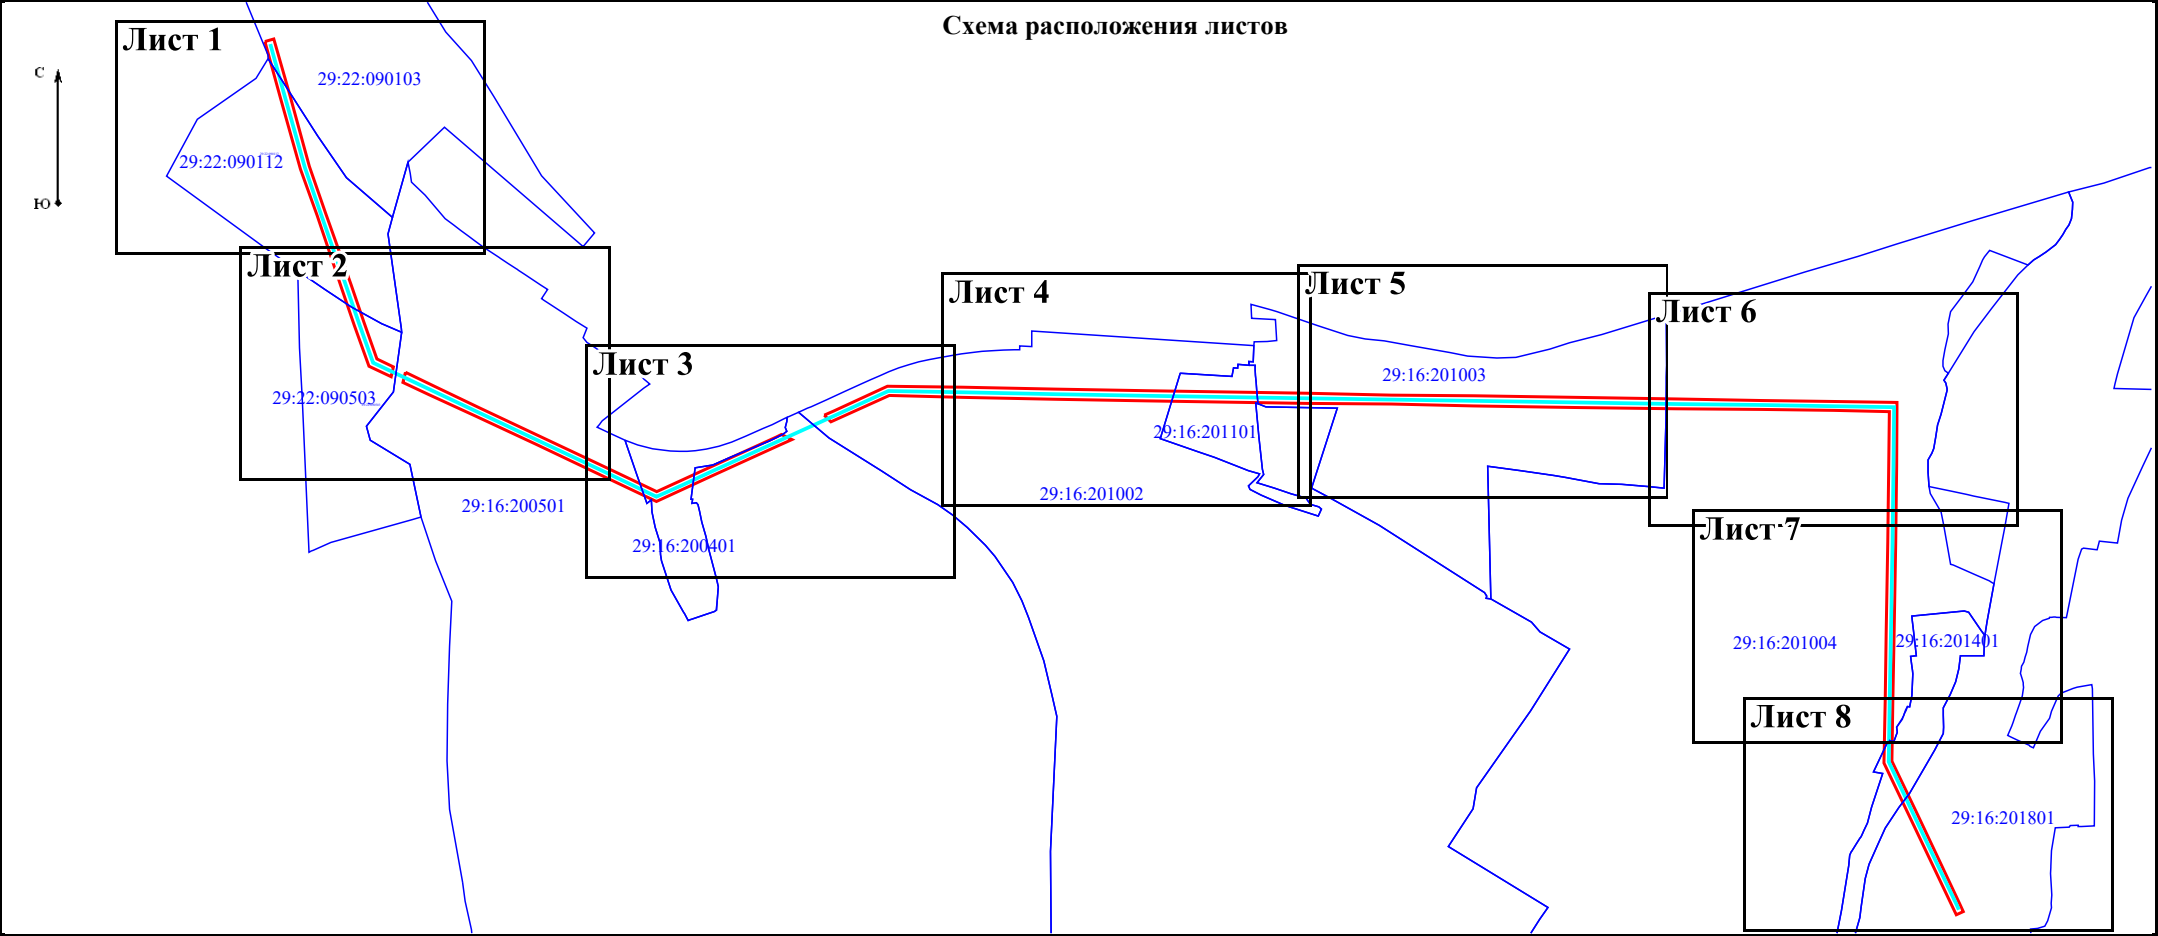

Масштаб 1:30 000

Условные обозначения:

- - граница объекта электросетевого хозяйства;
- - проектные границы публичного сервитута;
- 29:16:0000000 - номер и граница кадастрового квартала;

Лист 1

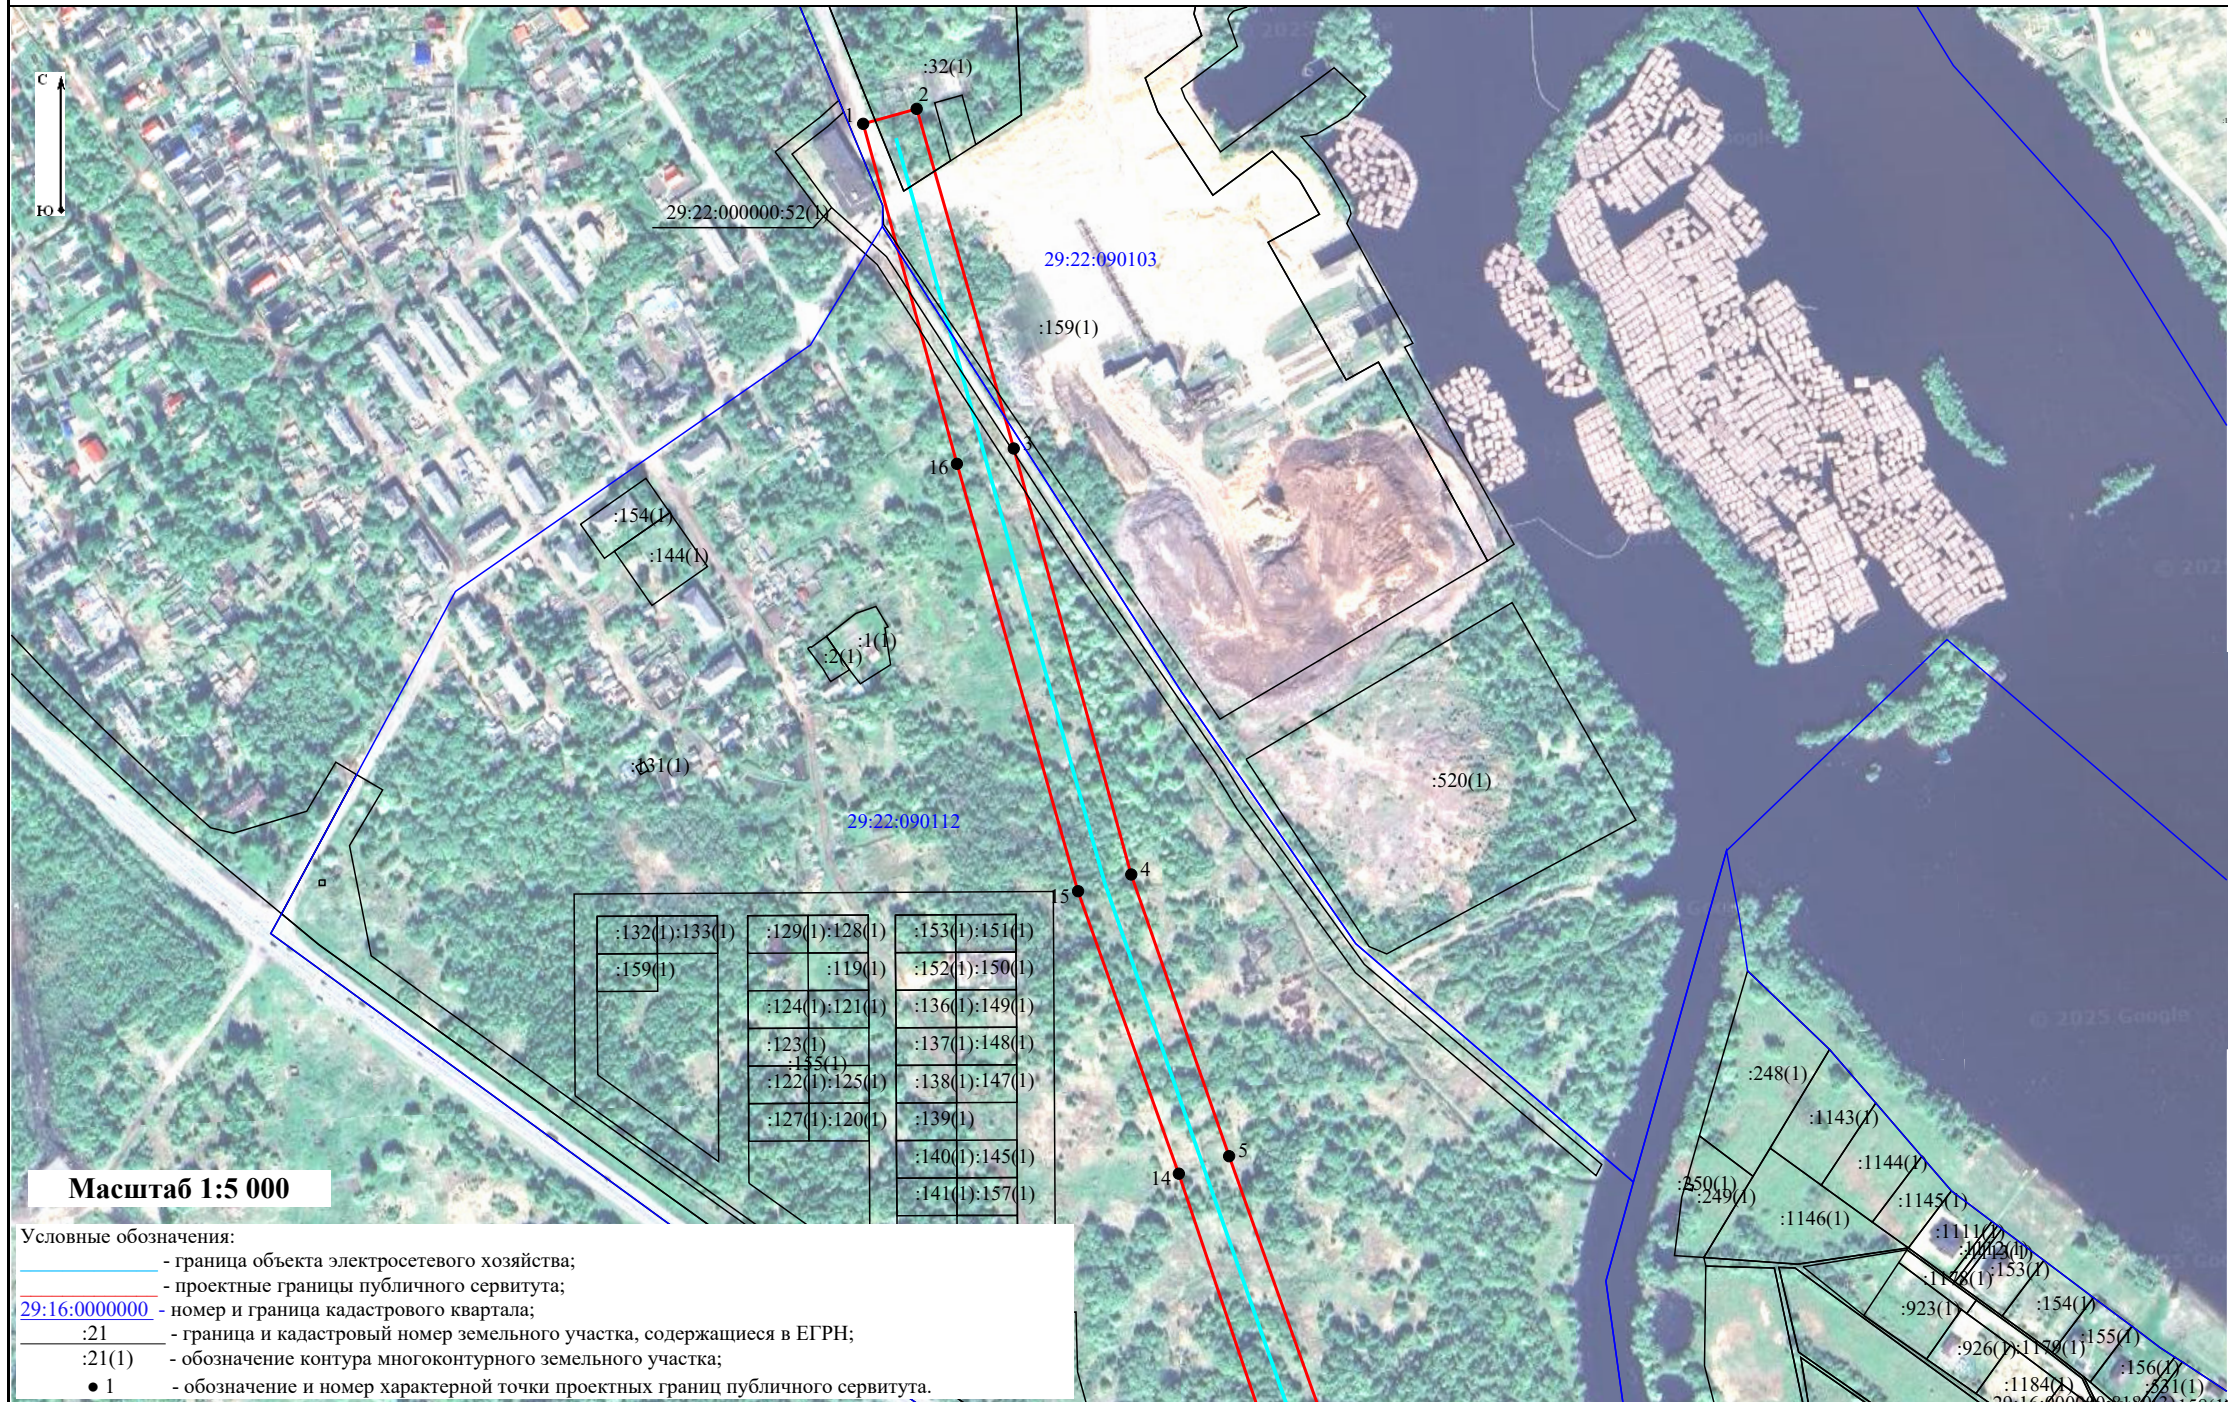


Схема расположения границ публичного сервитута объекта электросетевого хозяйства:
"ВЛ-35 кВ Цигломень-2",
расположенного по адресу: Архангельская область

Лист 2

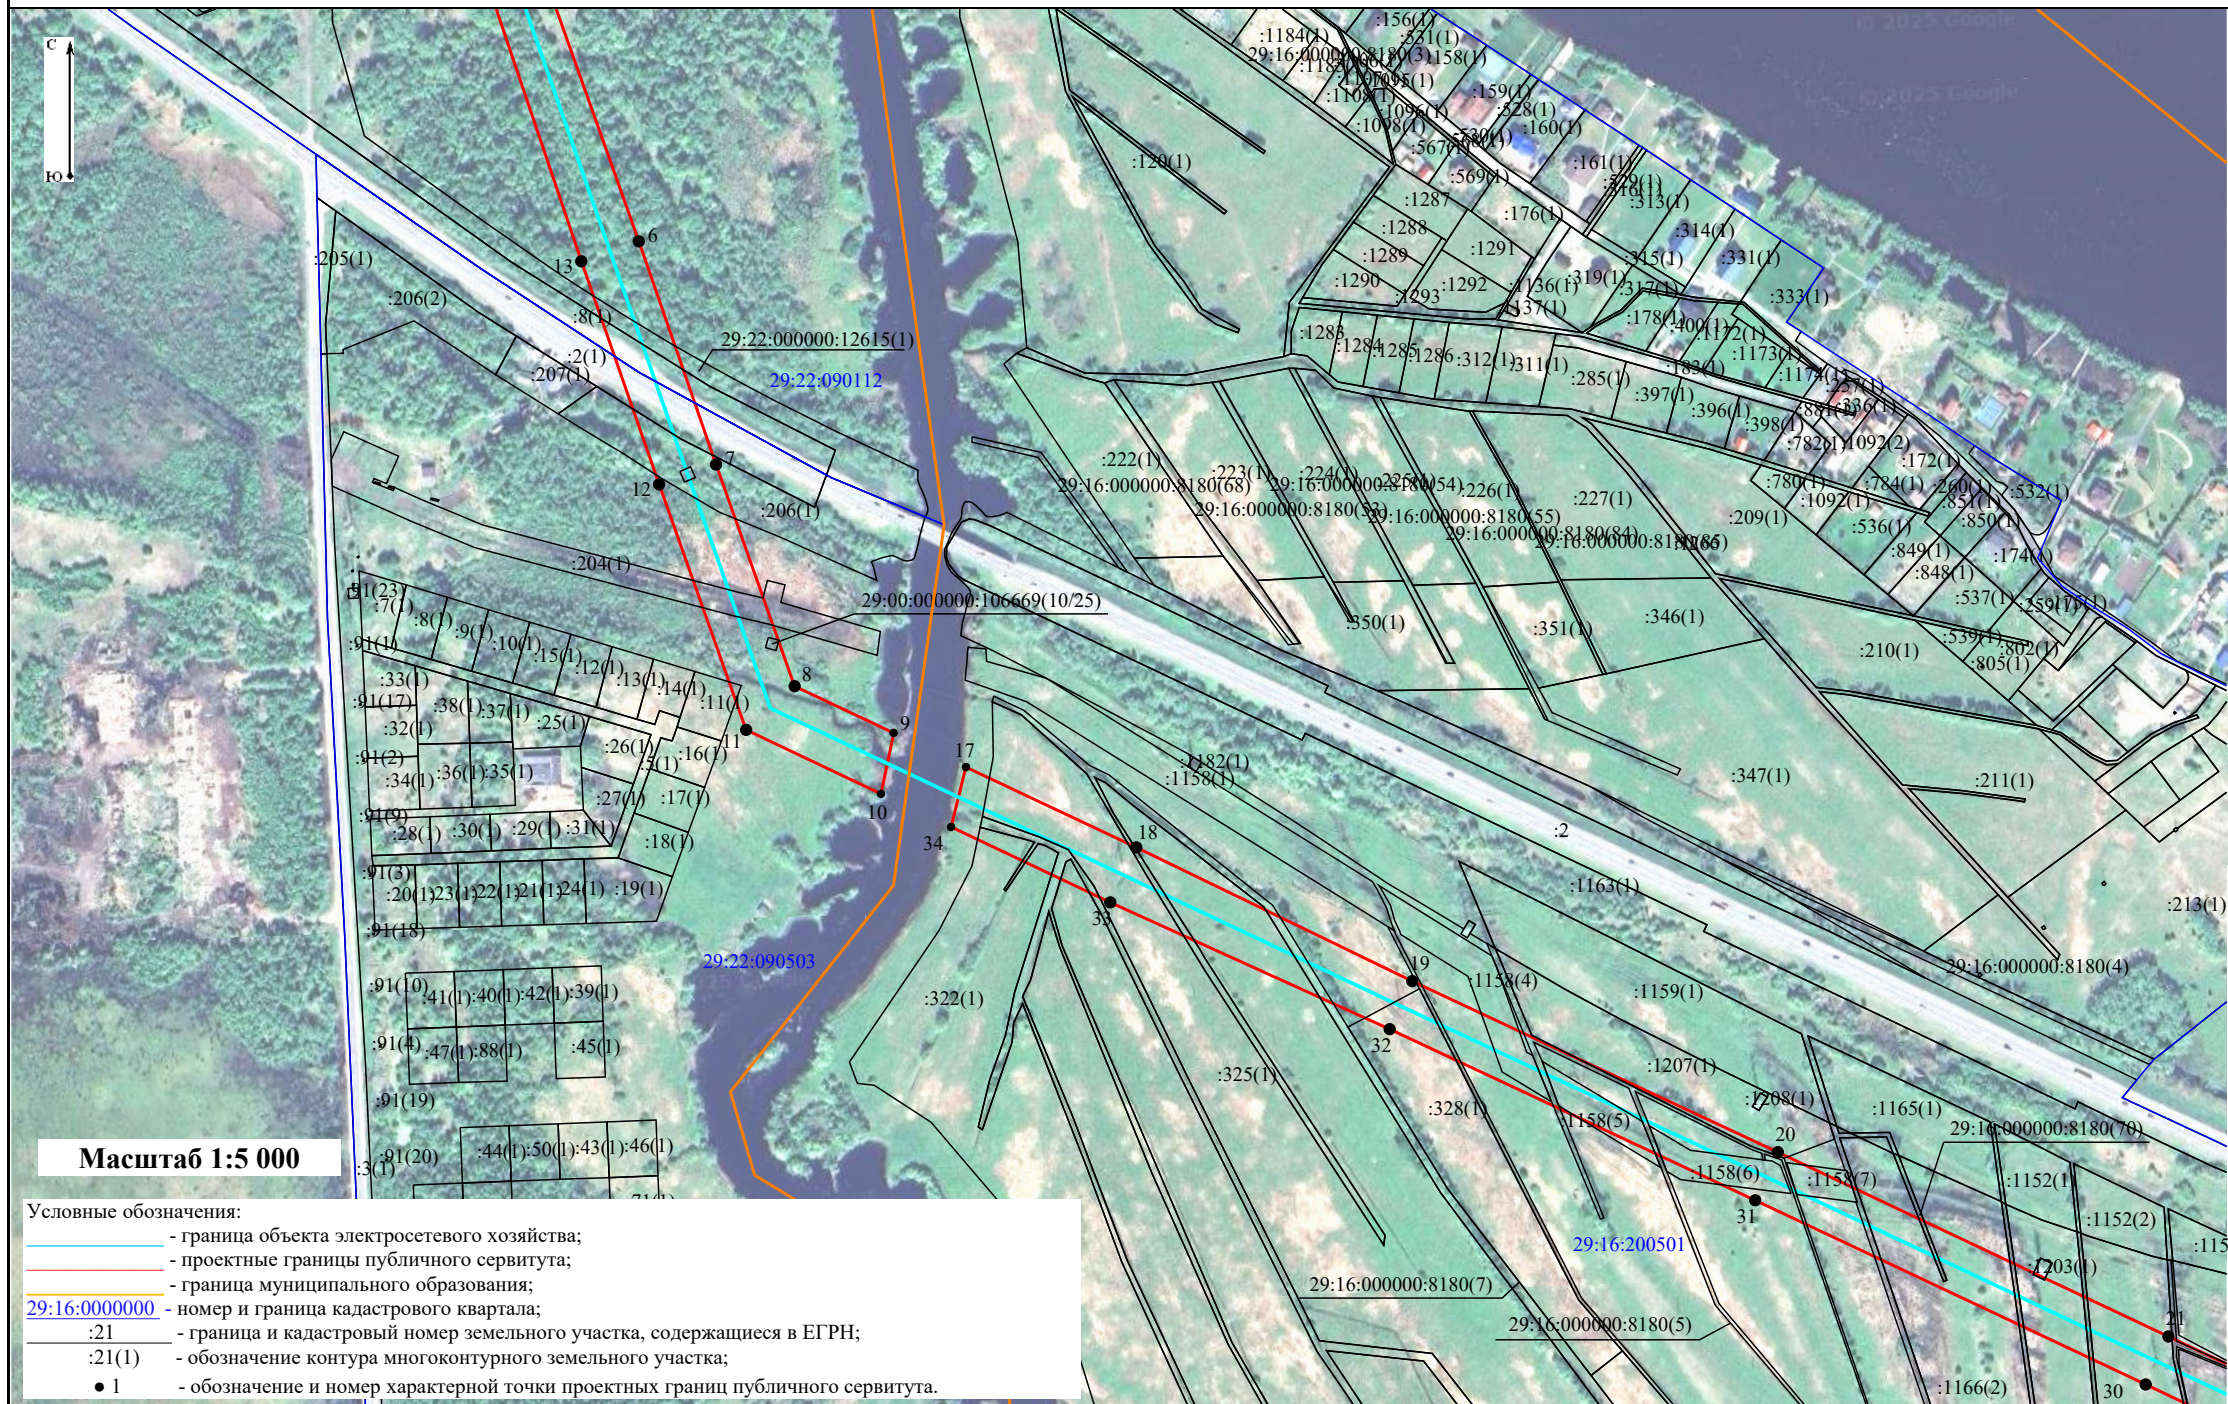


Схема расположения границ публичного сервитута объекта электросетевого хозяйства:
"ВЛ-35 кВ Цигломень-2",
расположенного по адресу: Архангельская область

Лист 3

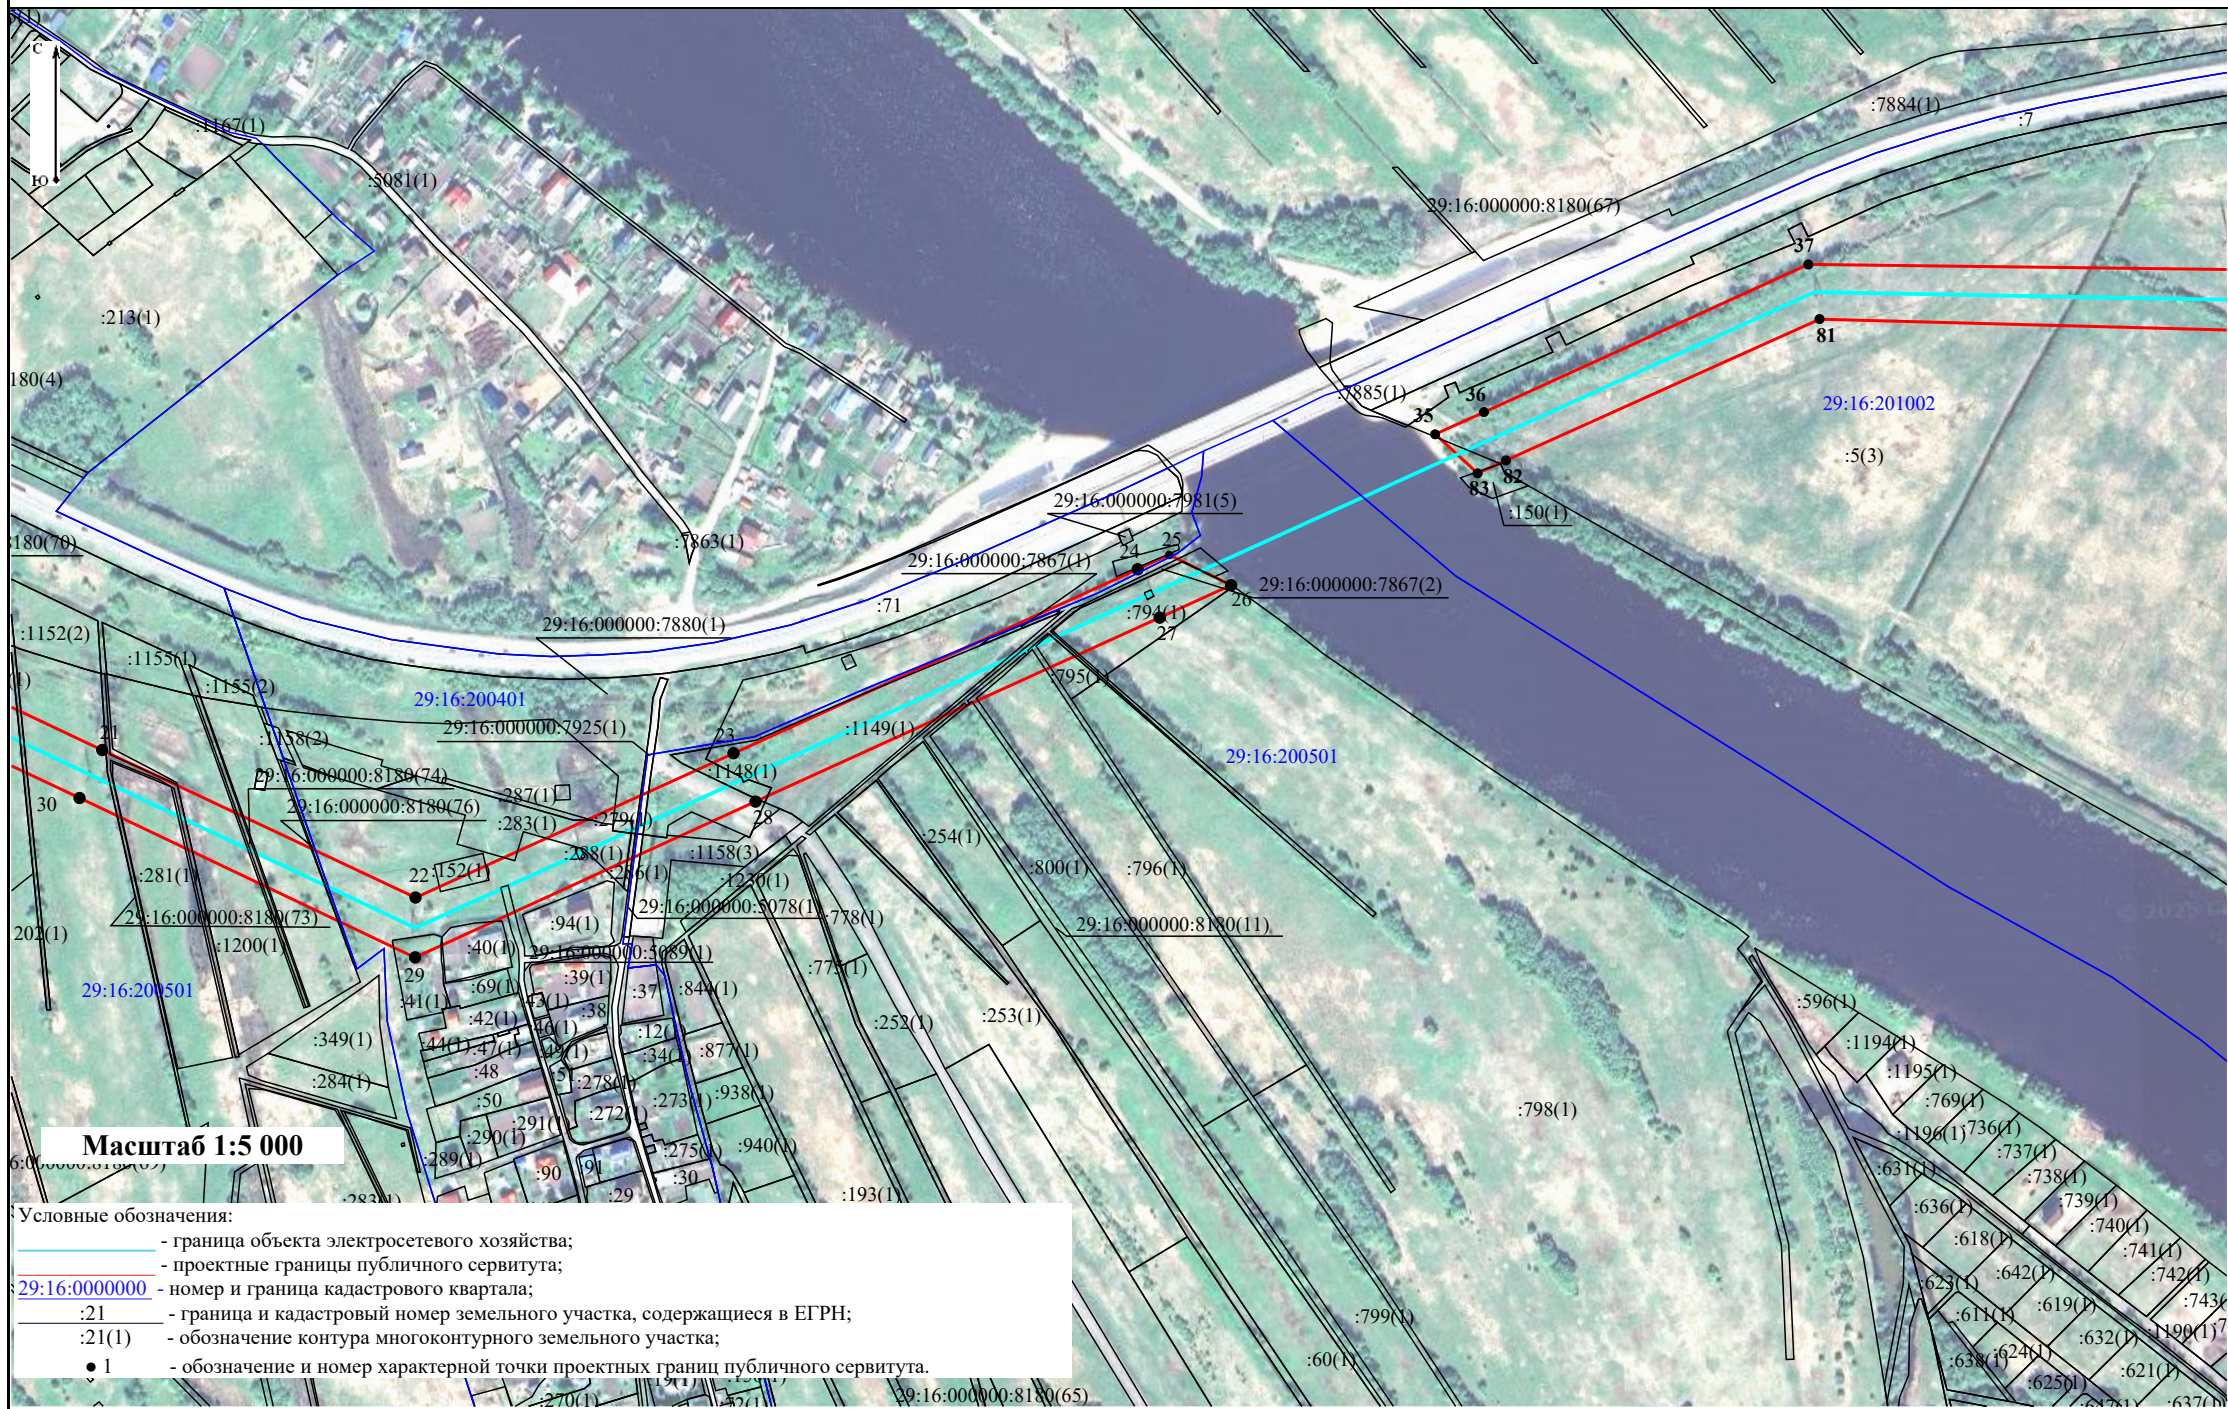


Схема расположения границ публичного сервитута объекта электросетевого хозяйства:
"ВЛ-35 кВ Цигломень-2",
расположенного по адресу: Архангельская область

Лист 4

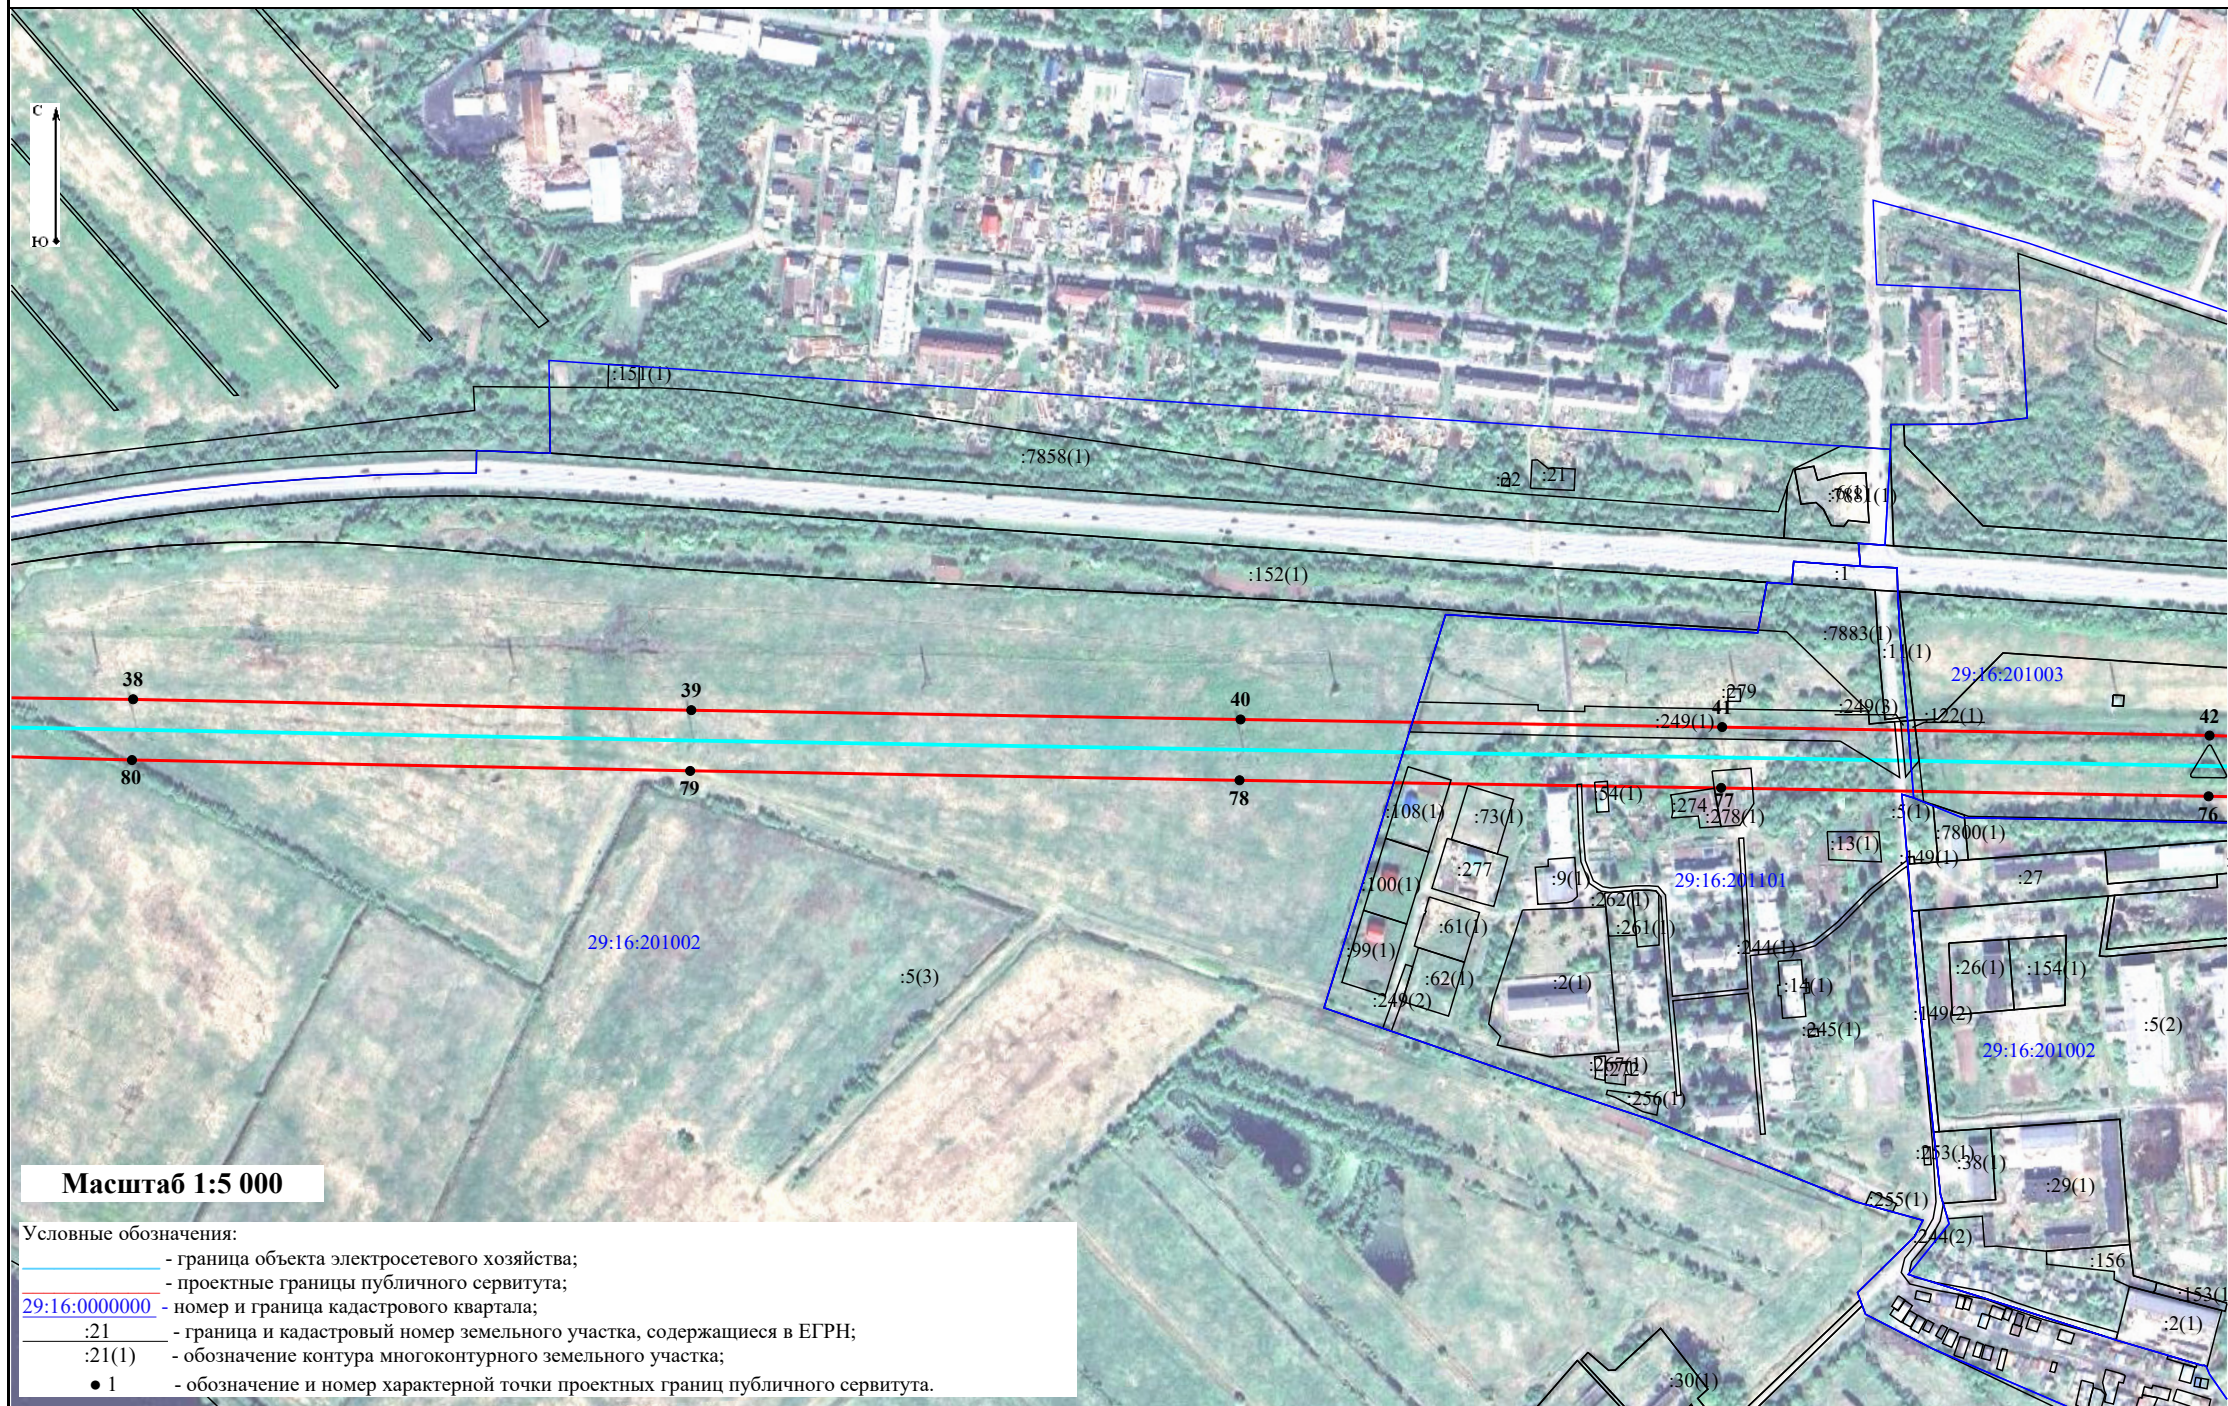


Схема расположения границ публичного сервитута объекта электросетевого хозяйства:
"ВЛ-35 кВ Цигломень-2",
расположенного по адресу: Архангельская область

Лист 5

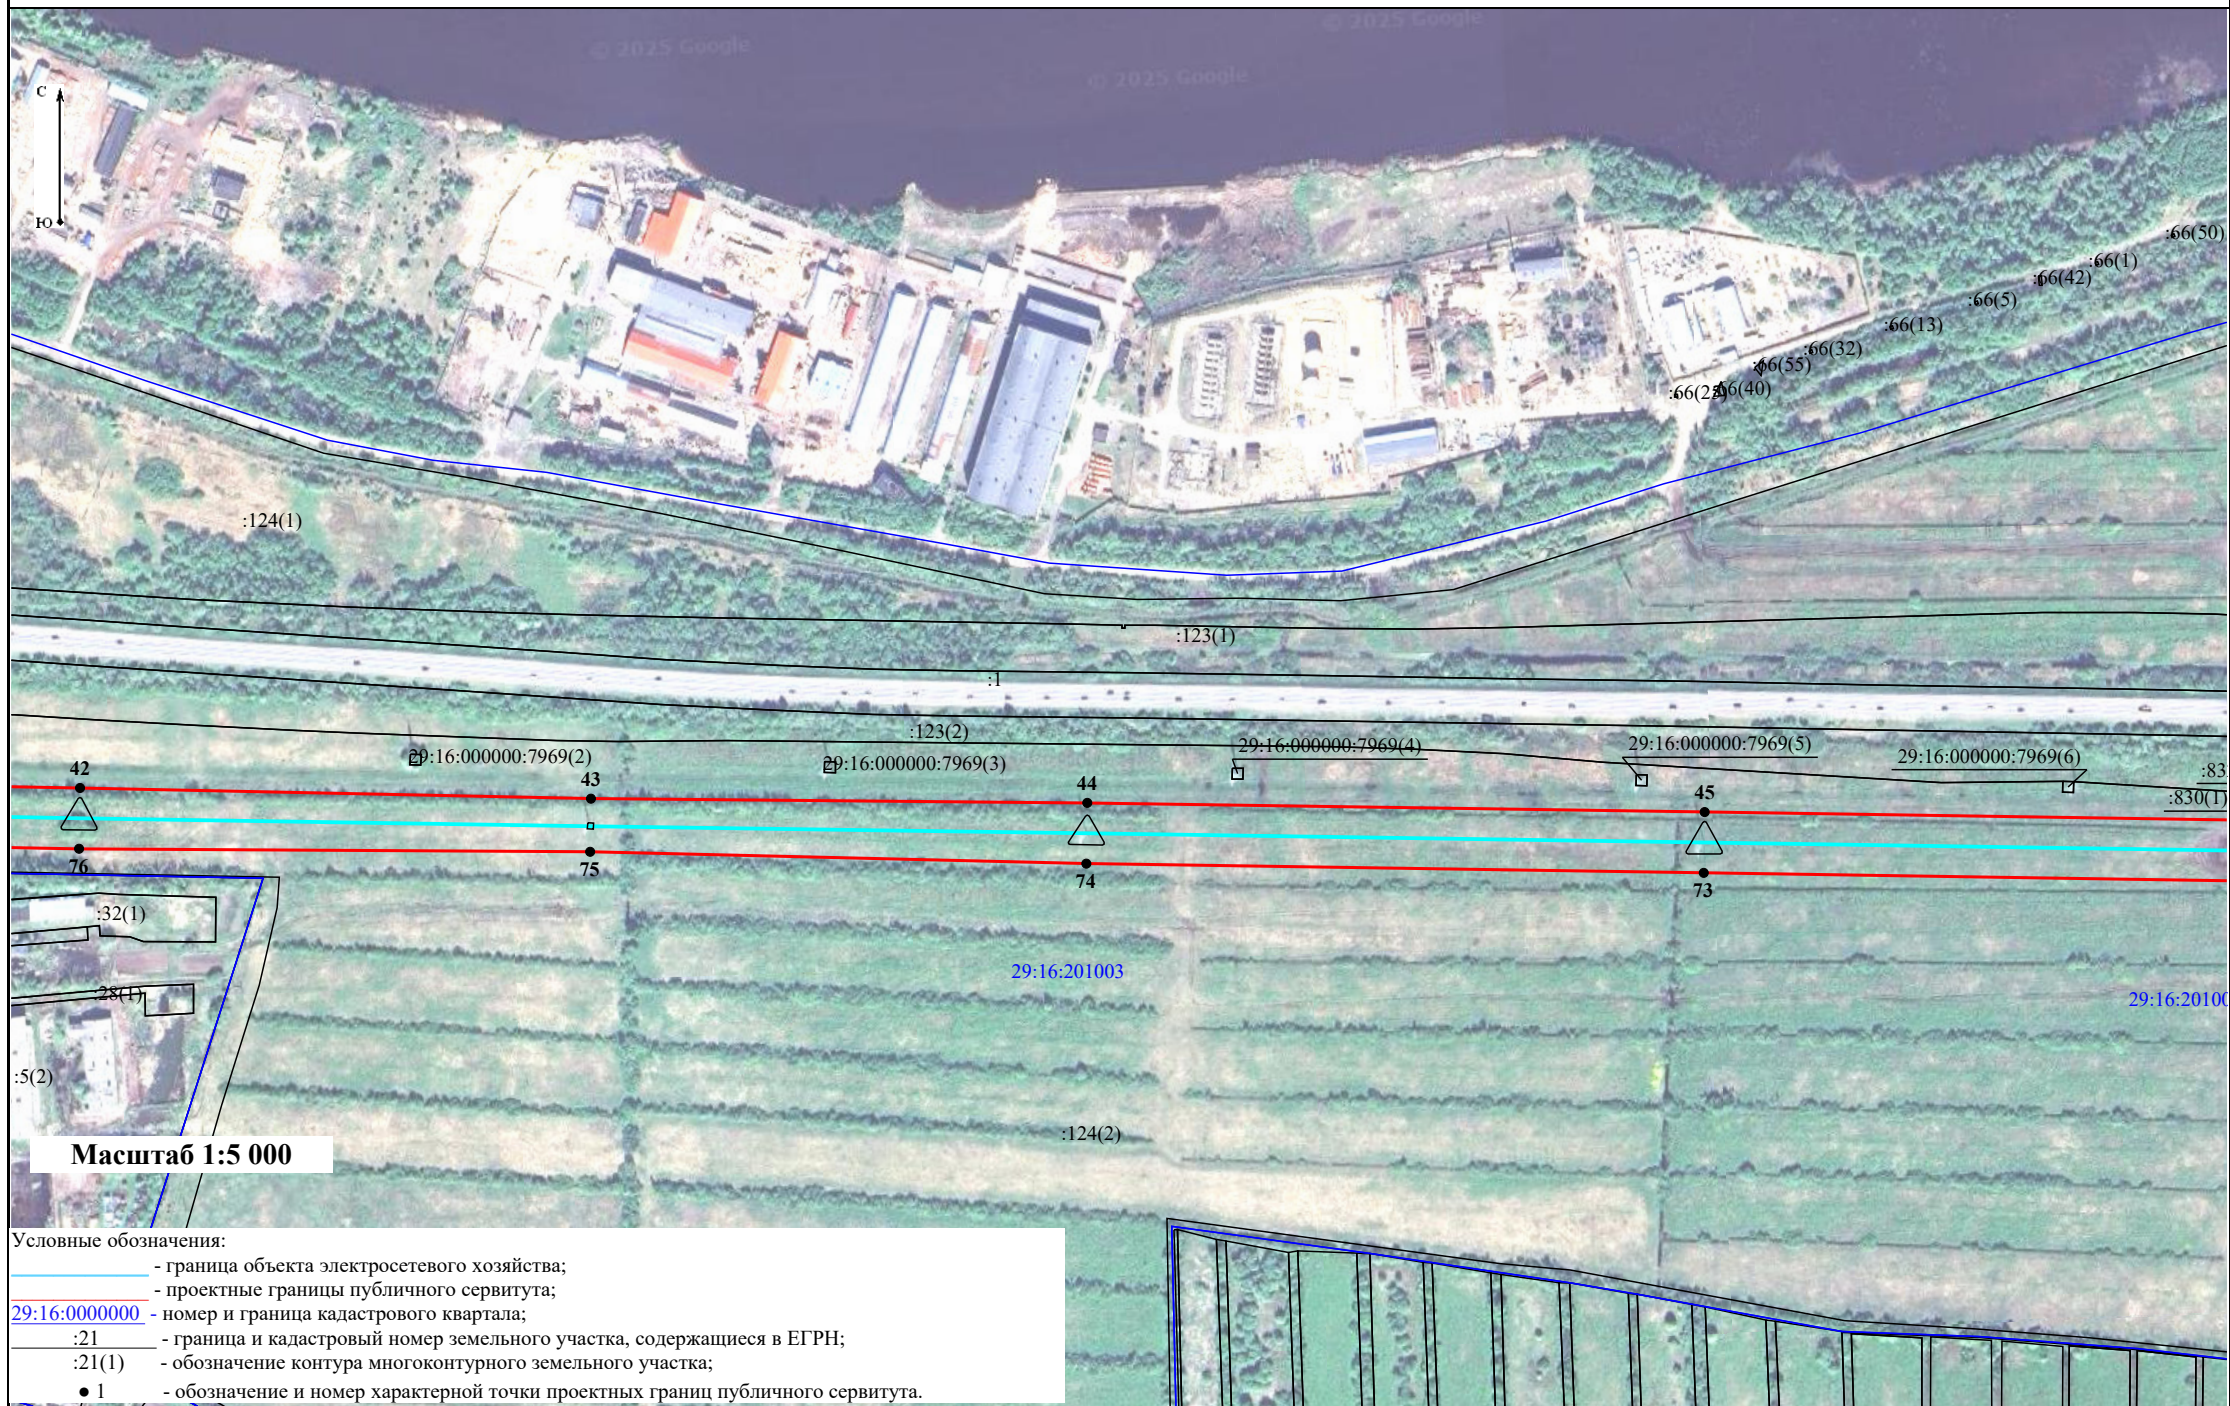


Схема расположения границ публичного сервитута объекта электросетевого хозяйства:
"ВЛ-35 кВ Цигломень-2",
расположенного по адресу: Архангельская область

Лист 6

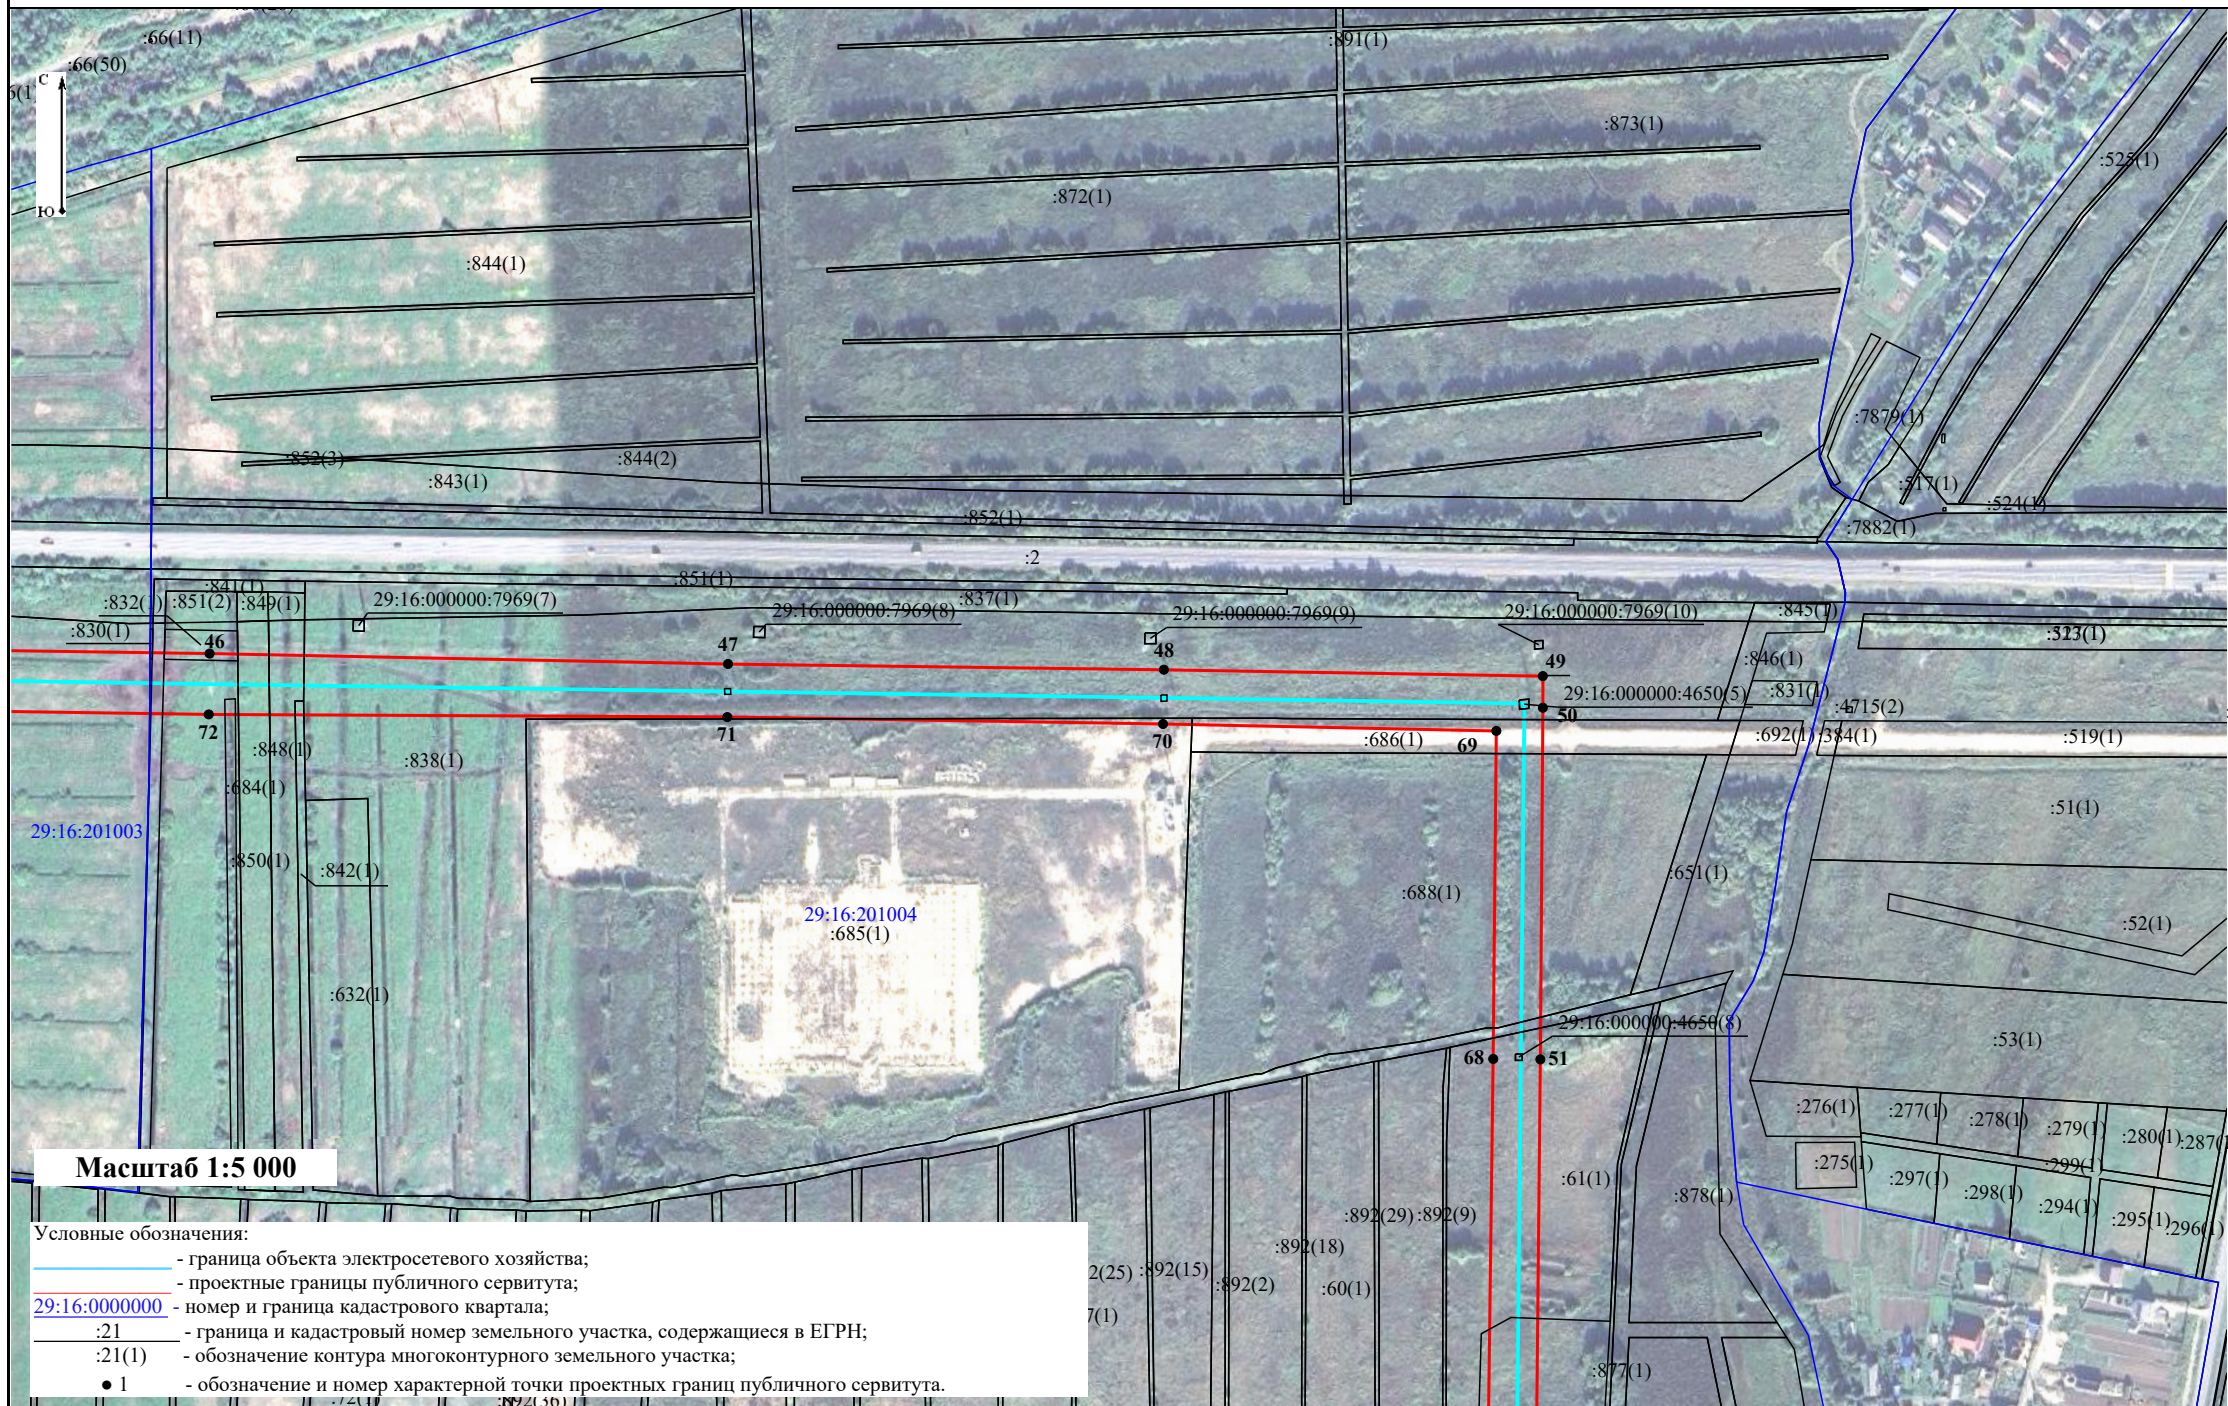


Схема расположения границ публичного сервитута объекта электросетевого хозяйства:
"ВЛ-35 кВ Цигломень-2",
расположенного по адресу: Архангельская область

Лист 7


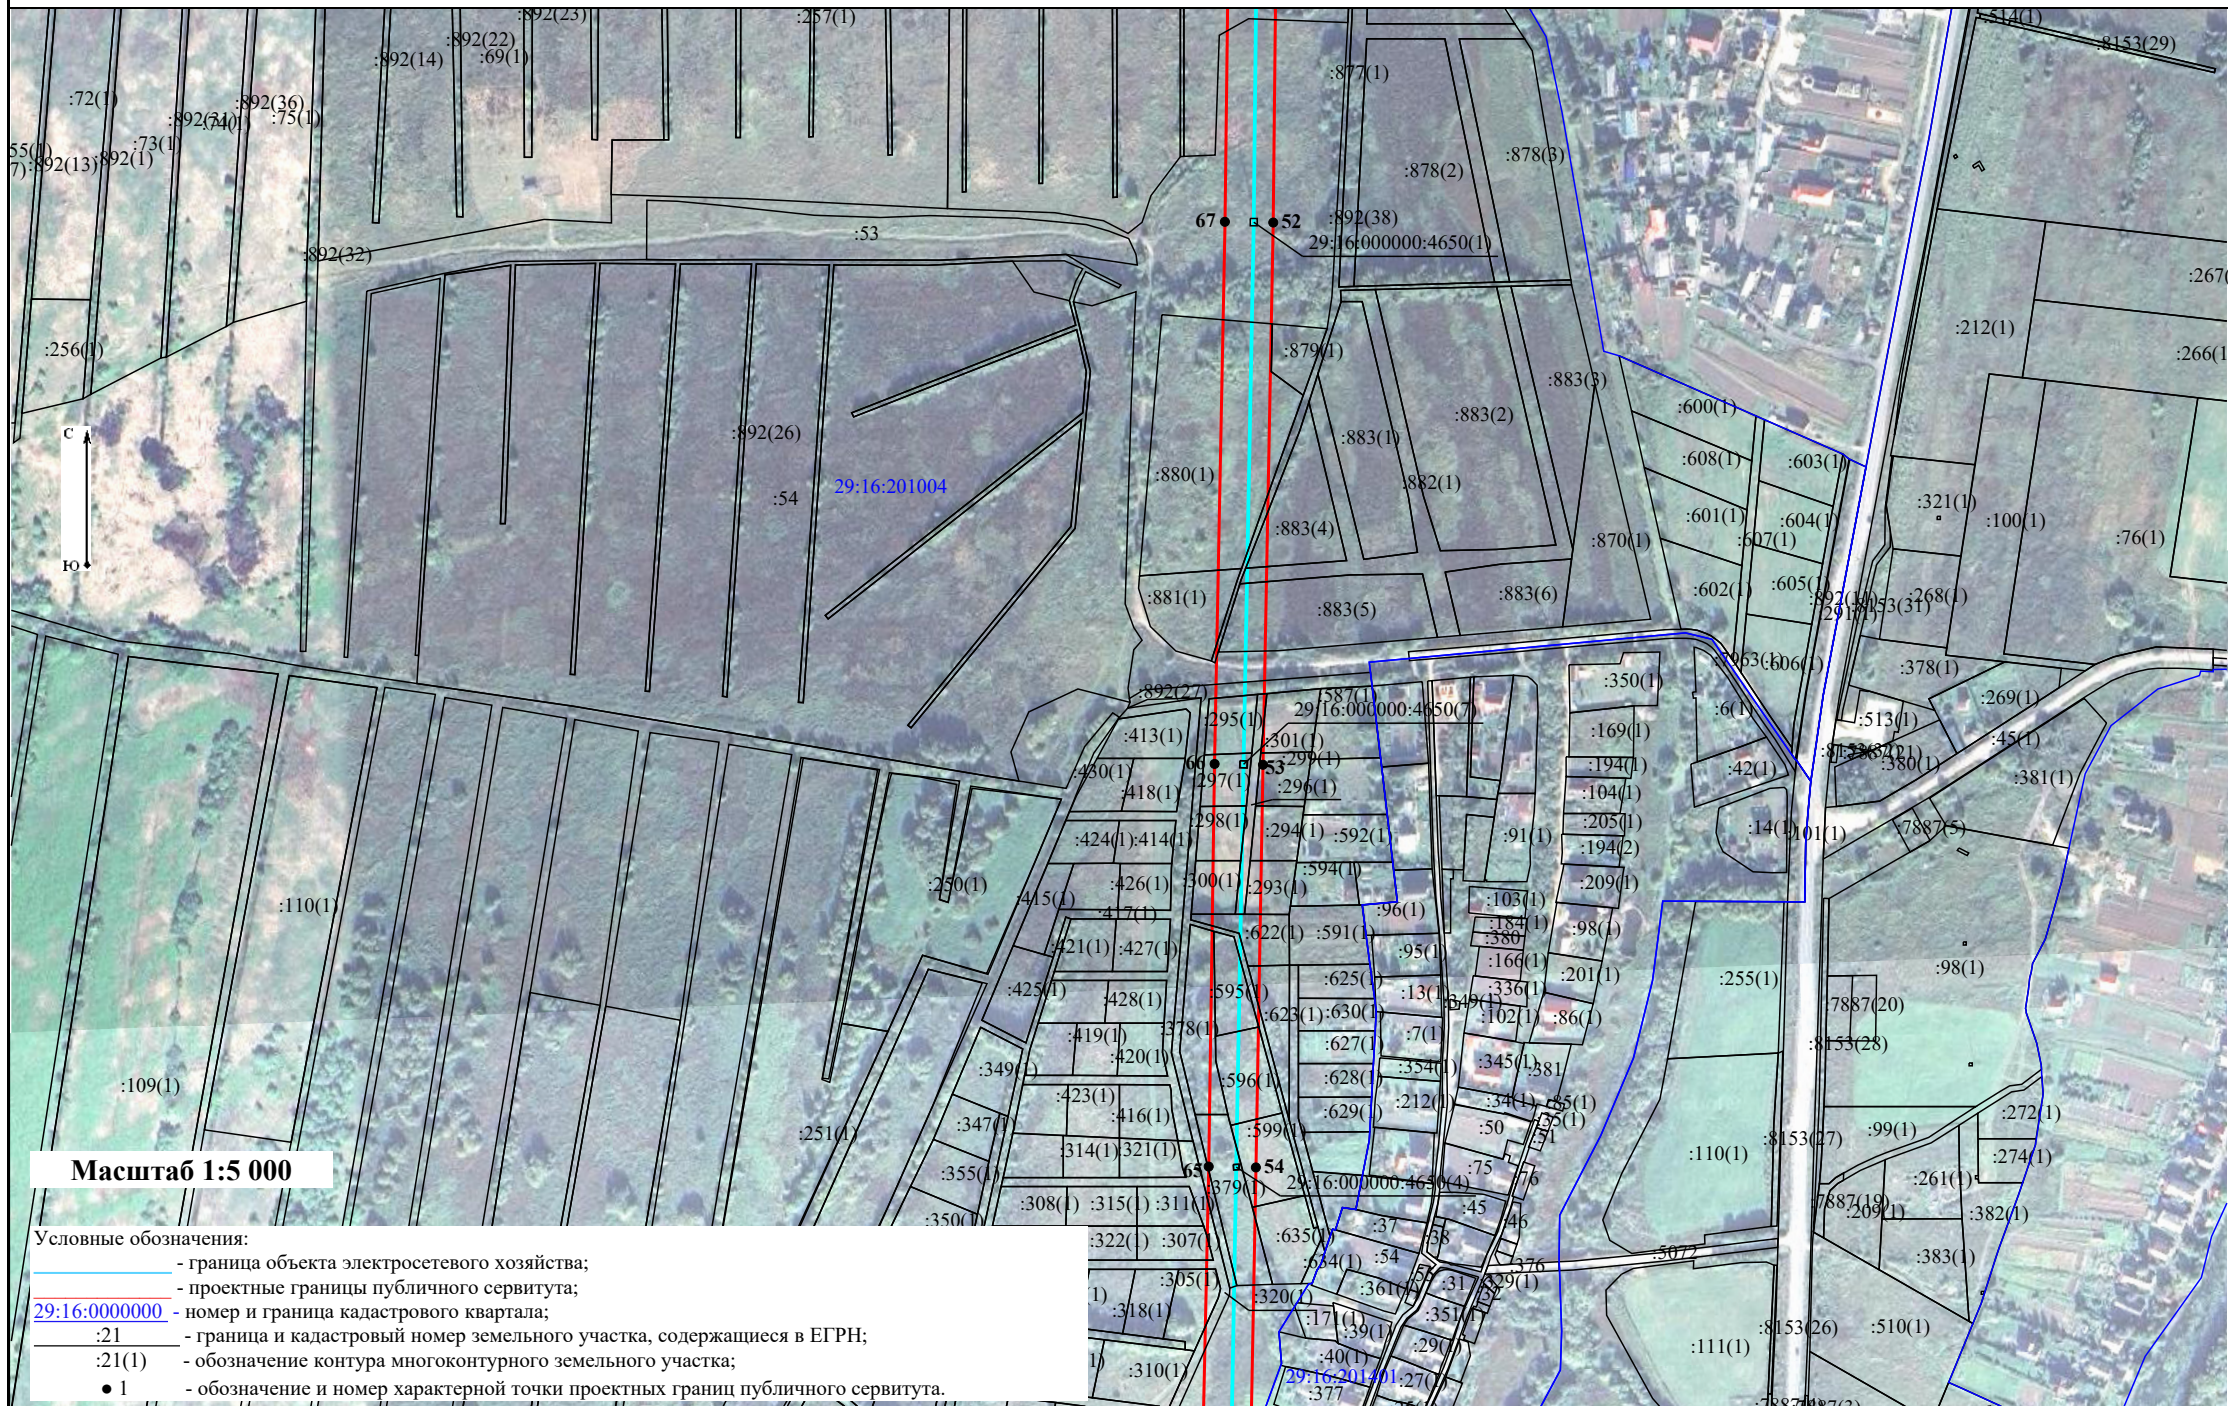


Схема расположения границ публичного сервитута объекта электросетевого хозяйства:
"ВЛ-35 кВ Цигломень-2",
расположенного по адресу: Архангельская область

Лист 8

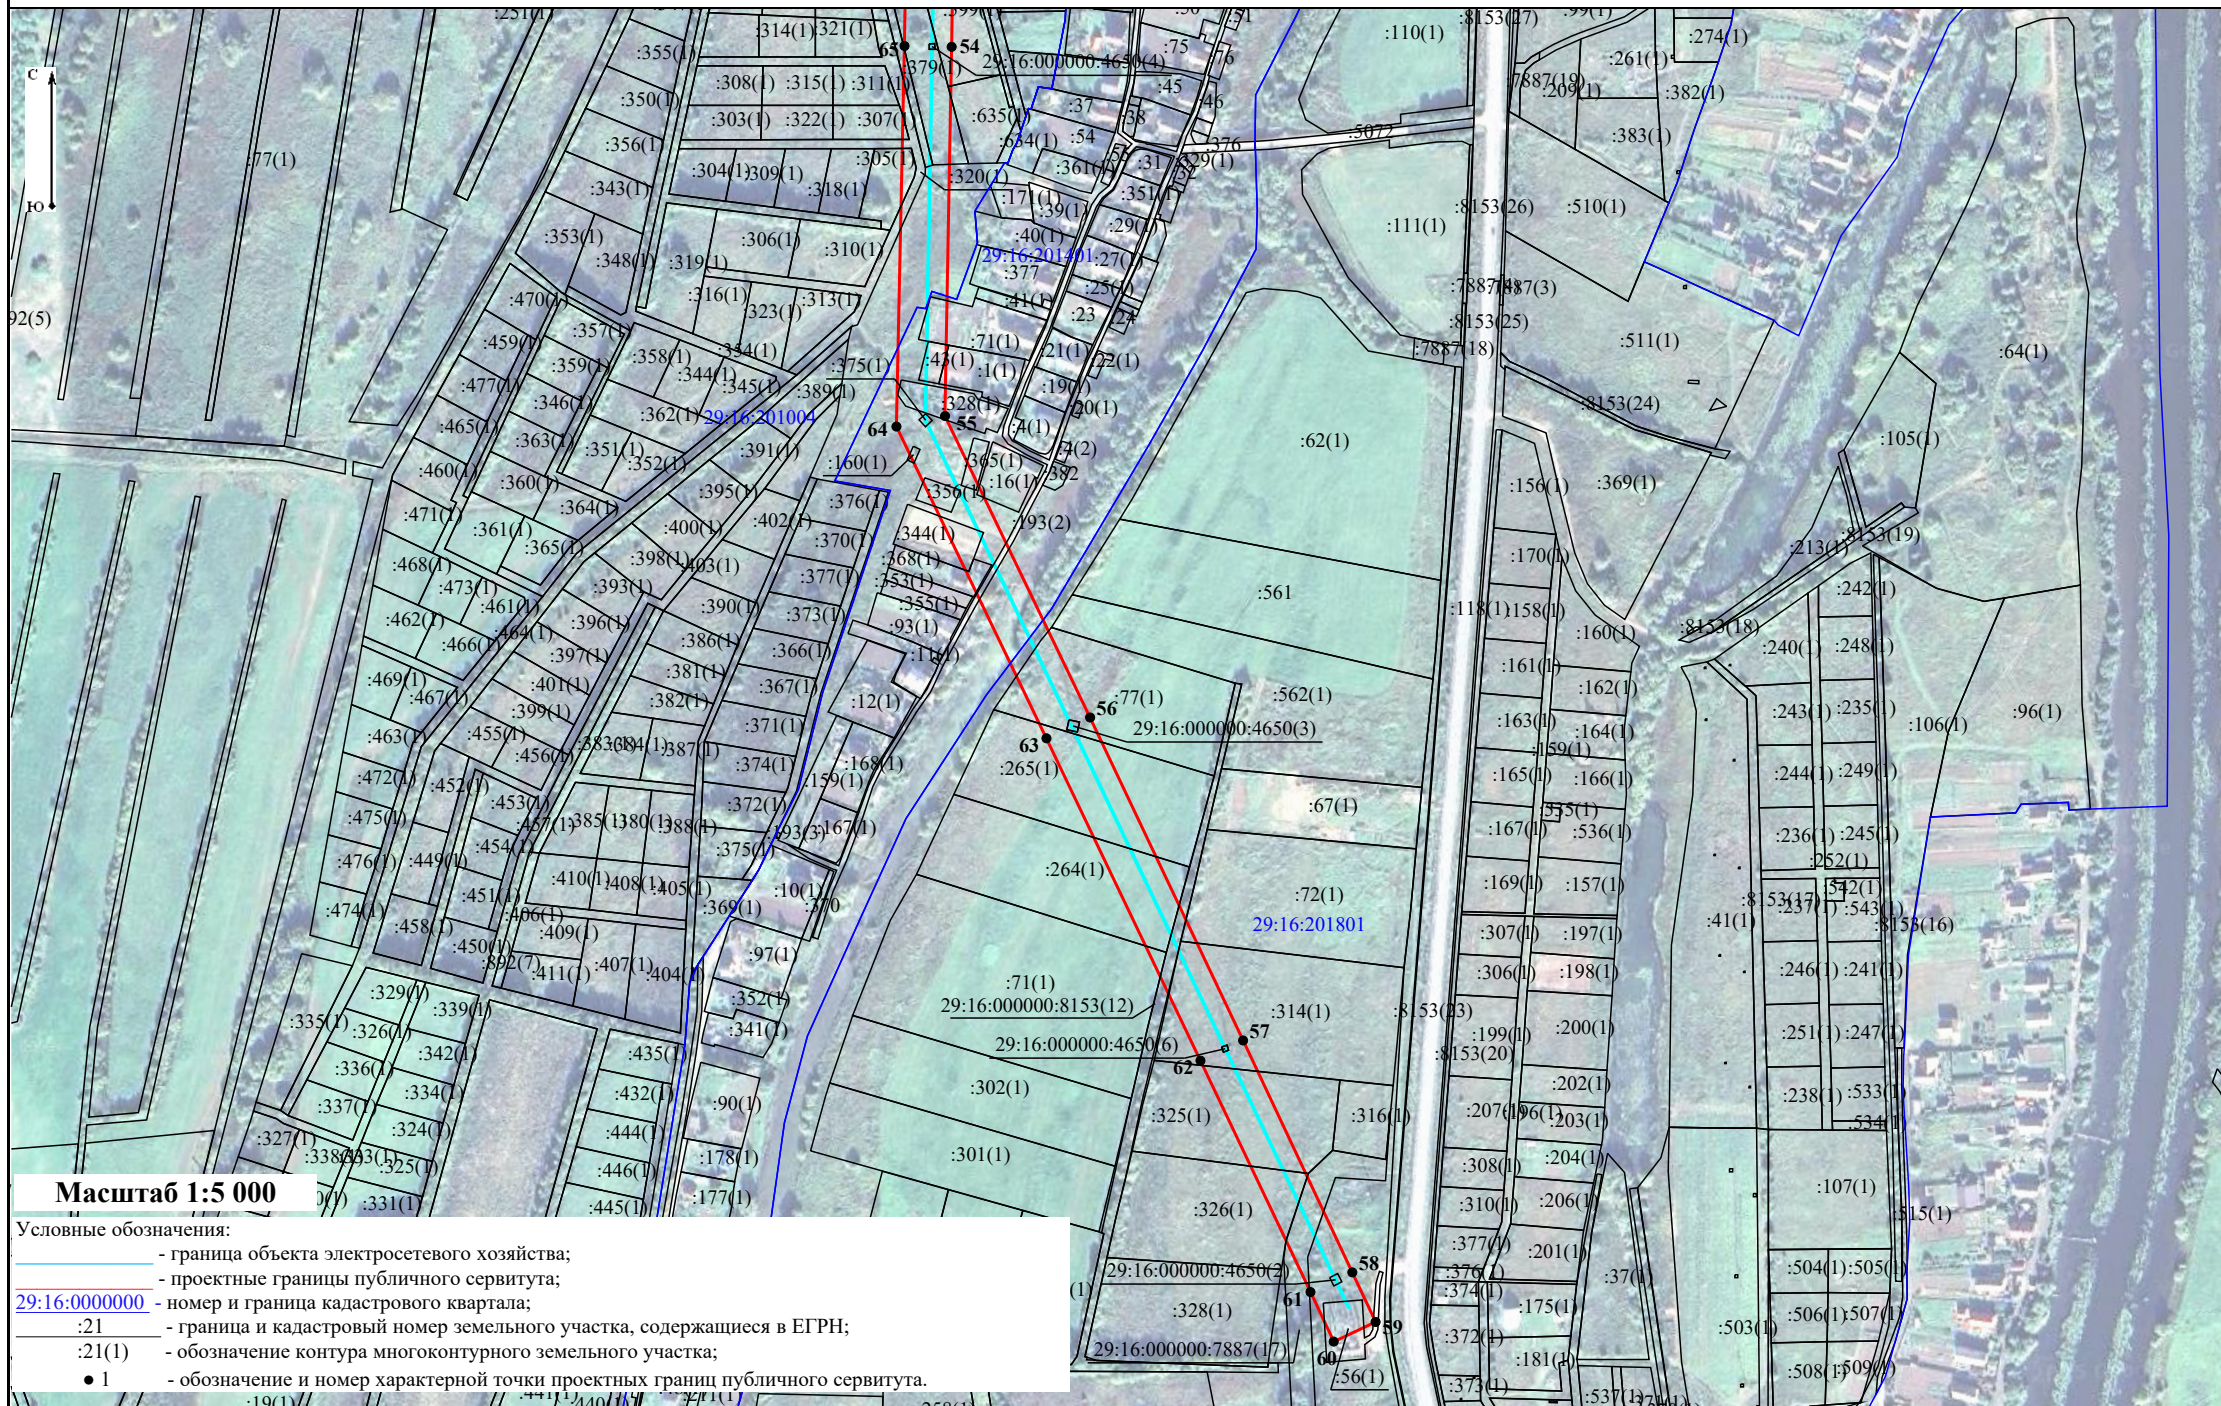

**Каталог координат границ публичного сервитута
объекта электросетевого хозяйства: «ВЛ-35 кВ Цигломень-2»**

Площадь публичного сервитута: 348 684 кв.м.		
Метод определения координат: Метод спутниковых геодезических измерений (определений)		
Система координат: МСК – 29, зона 2		
Средняя квадратичная погрешность определения координат характерных точек контура (Mt) = 0,10 м		
Обозначение характерных точек границ	Координаты, м	
	X	Y
1	2	3
1	649565.63	2511538.74
2	649575.57	2511574.23
3	649349.86	2511638.65
4	649066.74	2511716.63
5	648879.52	2511781.55
6	648591.10	2511884.03
7	648442.77	2511935.27
8	648295.45	2511987.42
9	648264.41	2512053.11
10	648223.96	2512044.76
11	648266.42	2511955.27
12	648429.54	2511897.52
13	648577.86	2511845.86
14	648867.90	2511748.22
15	649055.63	2511681.32
16	649339.68	2511600.93
1	649565.63	2511538.74
17	648241.71	2512101.13
18	648188.29	2512214.16
19	648099.45	2512397.29
20	647985.74	2512639.89
21	647863.26	2512899.05
22	647765.24	2513106.89
23	647861.10	2513317.90
24	647983.35	2513586.06
25	647992.87	2513606.98
26	647972.79	2513648.10
27	647951.23	2513600.69
28	647828.98	2513332.54
29	647725.43	2513106.61
30	647831.35	2512883.96
31	647953.80	2512624.86
32	648067.50	2512382.29
33	648151.75	2512196.91
34	648201.91	2512091.21
17	648241.71	2512101.13
35	648073.07	2513783.45
36	648087.85	2513815.86
37	648185.93	2514031.05
38	648182.27	2514332.35
39	648175.04	2514702.66
40	648168.85	2515067.05
41	648163.81	2515386.59
42	648158.16	2515709.93
43	648151.04	2516048.92
44	648148.26	2516378.23
45	648142.14	2516787.87
46	648136.07	2517187.84
47	648129.18	2517531.80
48	648125.37	2517820.96

49	648121.12	2518072.39
50	648100.06	2518072.39
51	647866.40	2518070.76
52	647559.55	2518067.57
53	647199.22	2518060.74
54	646931.63	2518056.03
55	646686.29	2518051.62
56	646485.93	2518147.87
57	646271.30	2518249.39
58	646117.19	2518321.86
59	646084.24	2518337.29
60	646071.22	2518309.49
61	646104.12	2518294.08
62	646257.90	2518221.10
63	646472.09	2518118.91
64	646679.28	2518019.38
65	646932.19	2518024.73
66	647199.78	2518028.64
67	647560.04	2518035.47
68	647866.71	2518039.46
69	648084.69	2518041.54
70	648089.27	2517820.38
71	648093.88	2517531.31
72	648095.67	2517187.27
73	648101.74	2516787.26
74	648107.86	2516377.61
75	648115.74	2516048.40
76	648117.76	2515709.30
77	648123.41	2515385.91
78	648128.45	2515066.39
79	648134.64	2514701.92
80	648141.87	2514331.56
81	648149.68	2514038.53
82	648055.71	2513830.46
83	648047.15	2513811.64
35	648073.07	2513783.45

**Кадастровые номера земельных участков и кадастровые номера кварталов, в
отношении которых испрашивается публичный сервитут объекта электросетевого
хозяйства: «ВЛ-35 кВ Цигломень-2»**

29:00:000000:106669, 29:16:000000:4650, 29:16:000000:5078, 29:16:000000:5089,
29:16:000000:7867, 29:16:000000:7880, 29:16:000000:7887, 29:16:000000:7925,
29:16:000000:8153, 29:16:000000:8180, 29:16:200401:152, 29:16:200401:279, 29:16:200401:283,
29:16:200401:286, 29:16:200401:287, 29:16:200401:288, 29:16:200401:40, 29:16:200401:41,
29:16:200501:1148, 29:16:200501:1149, 29:16:200501:1158, 29:16:200501:1166,
29:16:200501:1200, 29:16:200501:1202, 29:16:200501:1203, 29:16:200501:1207,
29:16:200501:281, 29:16:200501:322, 29:16:200501:325, 29:16:200501:328, 29:16:200501:794,
29:16:200501:795, 29:16:200501:796, 29:16:200501:800, 29:16:201002:150, 29:16:201002:5,
29:16:201003:122, 29:16:201003:124, 29:16:201004:293, 29:16:201004:294, 29:16:201004:295,
29:16:201004:296, 29:16:201004:297, 29:16:201004:298, 29:16:201004:299, 29:16:201004:300,
29:16:201004:301, 29:16:201004:305, 29:16:201004:307, 29:16:201004:320, 29:16:201004:378,
29:16:201004:379, 29:16:201004:595, 29:16:201004:596, 29:16:201004:599, 29:16:201004:61,
29:16:201004:622, 29:16:201004:623, 29:16:201004:635, 29:16:201004:684, 29:16:201004:685,
29:16:201004:686, 29:16:201004:688, 29:16:201004:830, 29:16:201004:832, 29:16:201004:838,
29:16:201004:842, 29:16:201004:848, 29:16:201004:850, 29:16:201004:880, 29:16:201004:881,
29:16:201004:882, 29:16:201004:883, 29:16:201004:892, 29:16:201101:108, 29:16:201101:244,
29:16:201101:249, 29:16:201101:278, 29:16:201101:54, 29:16:201401:1, 29:16:201401:16,
29:16:201401:160, 29:16:201401:193, 29:16:201401:328, 29:16:201401:344, 29:16:201401:356,
29:16:201401:365, 29:16:201401:368, 29:16:201401:375, 29:16:201401:43, 29:16:201401:71,
29:16:201801:264, 29:16:201801:265, 29:16:201801:314, 29:16:201801:325, 29:16:201801:326,
29:16:201801:56, 29:16:201801:71, 29:16:201801:72, 29:16:201801:77, 29:22:000000:12615,
29:22:000000:52, 29:22:090103:159, 29:22:090103:32, 29:22:090112:8, 29:22:090503:11,
29:22:090503:2, 29:22:090503:204, 29:22:090503:206.

Земли кадастровых кварталов 29:16:200401, 29:16:200501, 29:16:201002, 29:16:201003,
29:16:201004, 29:16:201101, 29:16:201401, 29:16:201801, 29:22:090103, 29:22:090112,
29:22:090503.