


Схема расположения границ публичного сервитута на кадастровом плане территории кадастрового квартала 29:16:064001

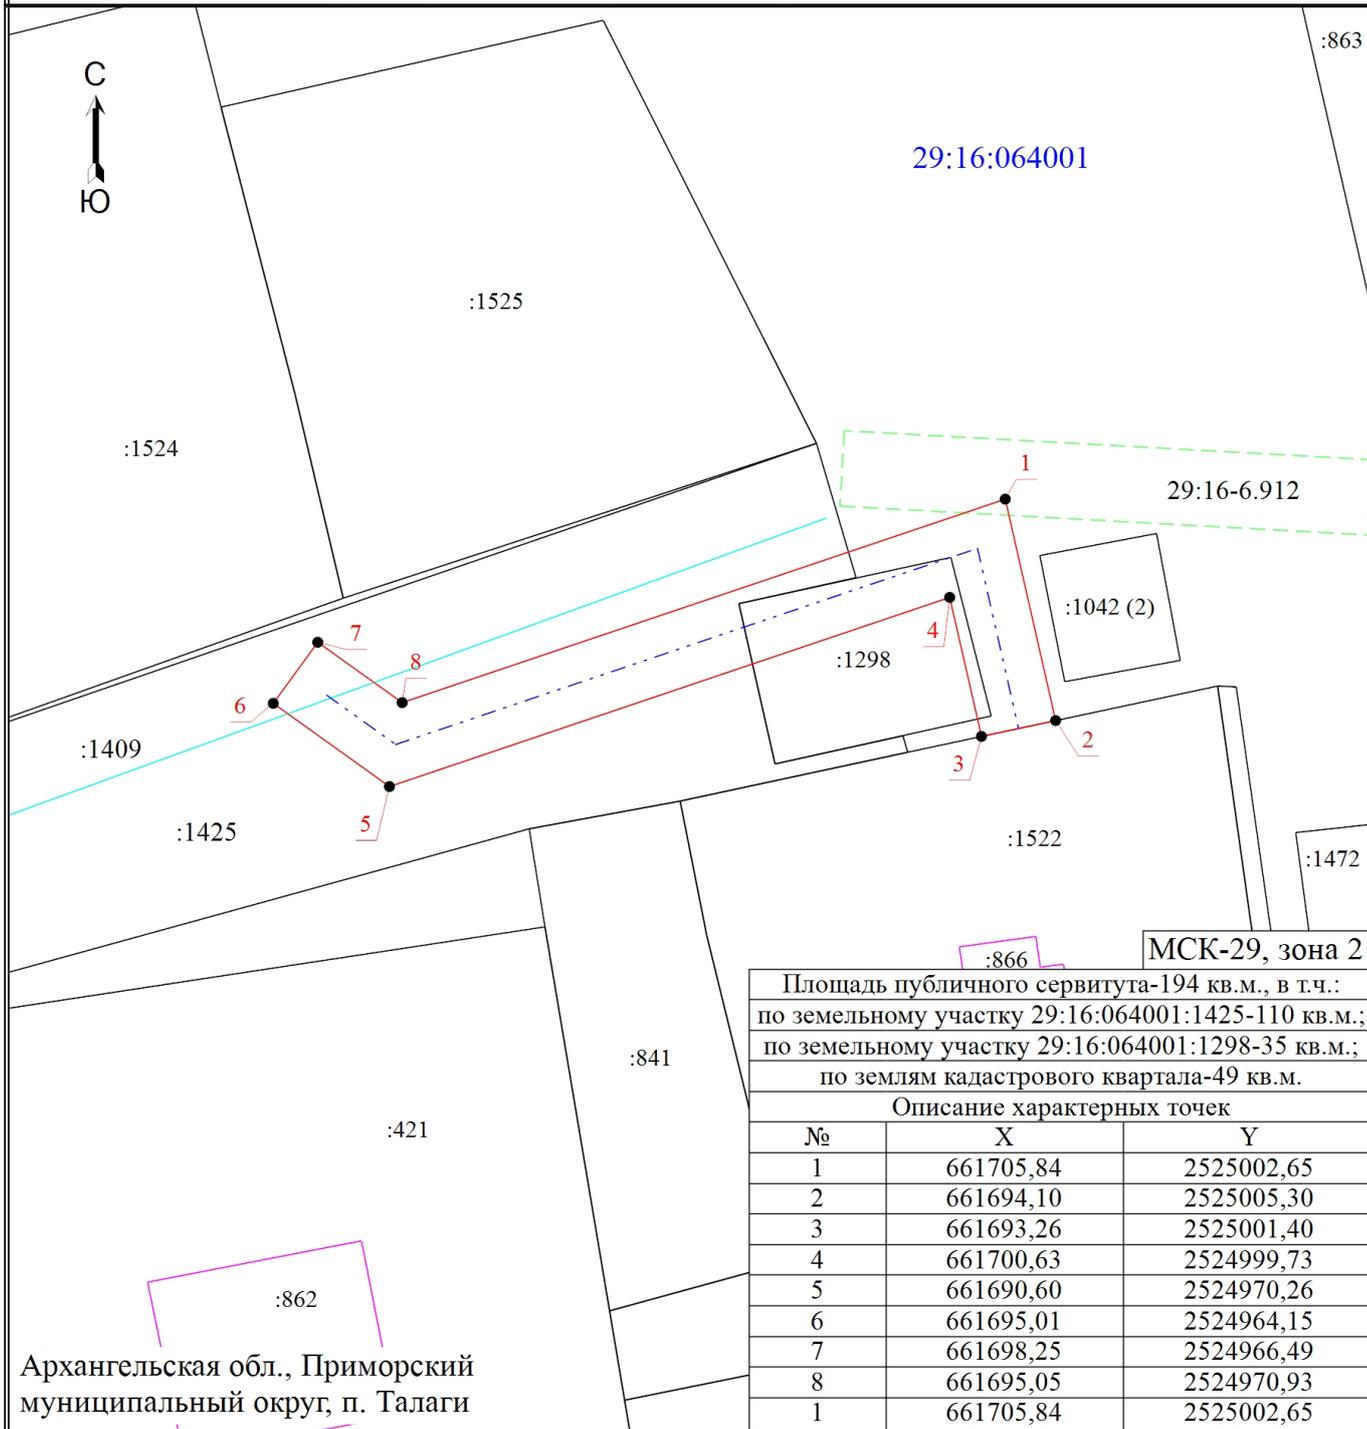

МСК-29, зона 2		
Площадь публичного сервитута-194 кв.м., в т.ч.:		
по земельному участку 29:16:064001:1425-110 кв.м.;		
по земельному участку 29:16:064001:1298-35 кв.м.;		
по землям кадастрового квартала-49 кв.м.		
Описание характерных точек		
№	X	Y
1	661705,84	2525002,65
2	661694,10	2525005,30
3	661693,26	2525001,40
4	661700,63	2524999,73
5	661690,60	2524970,26
6	661695,01	2524964,15
7	661698,25	2524966,49
8	661695,05	2524970,93
1	661705,84	2525002,65

Архангельская обл., Приморский
муниципальный округ, п. Талаги

Масштаб 1:400

Условные обозначения

- - Граница публичного сервитута
- - Характерная точка границы, сведения о которой позволяют однозначно определить ее положение на местности
- :421 - Кадастровый номер объекта недвижимости
- - Часть границы, сведения ЕГРН о которой позволяют однозначно определить ее положение на местности
- - Граница здания
- - Граница сооружения
- - - - Граница зоны с особыми условиями
- - - - - - Ось газопровода
- 1 - Обозначение новой характерной точки
- 29:16:064001 - Номер кадастрового квартала
- 29:16-6.912 - Надпись обозначения зоны с особыми условиями использования территории