


**Схема расположения границ публичного сервитута на кадастровом плане  
территории кадастрового квартала 29:16:064001**

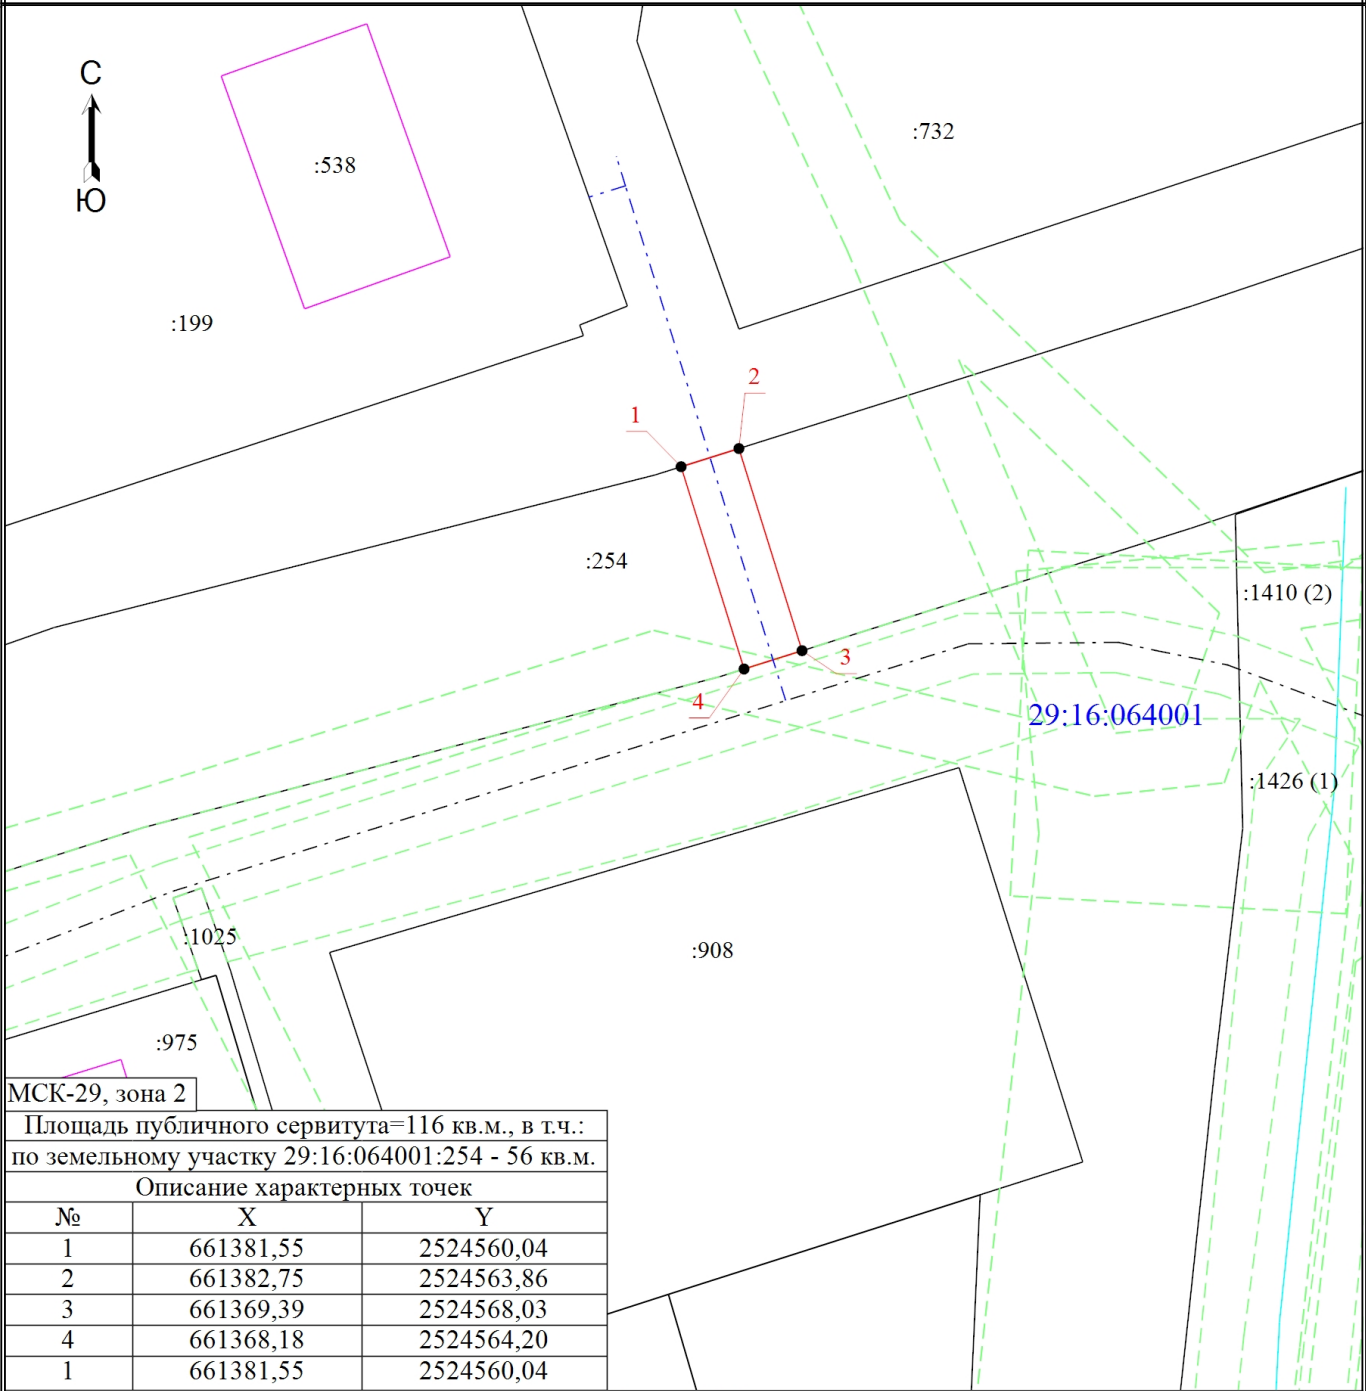

МСК-29, зона 2

Площадь публичного сервитута=116 кв.м., в т.ч.:  
по земельному участку 29:16:064001:254 - 56 кв.м.

| Описание характерных точек |           |            |
|----------------------------|-----------|------------|
| №                          | X         | Y          |
| 1                          | 661381,55 | 2524560,04 |
| 2                          | 661382,75 | 2524563,86 |
| 3                          | 661369,39 | 2524568,03 |
| 4                          | 661368,18 | 2524564,20 |
| 1                          | 661381,55 | 2524560,04 |

Масштаб 1:500

- Условные обозначения
- Граница полосы отвода земель, испрашиваемых на период строительства
  - Характерная точка границы, сведения о которой позволяют однозначно определить ее положение на местности
  - Обозначение новой характерной точки
  - Кадастровый номер земельного участка
  - Часть границы, сведения ЕГРН о которой позволяют однозначно определить ее положение на местности
  - Граница здания
  - Граница сооружения
  - Граница зоны с особыми условиями
  - Ось существующего газопровода
  - Ось проектируемого газопровода
  - Номер кадастрового квартала