

Утверждена  
Постановлением администрации  
МО "Приморский муниципальный район"

№ \_\_\_\_\_ от " \_\_\_\_\_ " \_\_\_\_\_ 2023 г.

Схема расположения земельного участка или земельных участков  
на кадастровом плане территории

Условный номер земельного участка

Система координат МСК-29

Площадь земельного участка - 1144 кв.м.


Обозначение  
характерных точек  
границ

координаты, м

X

Y

|   |           |            |
|---|-----------|------------|
| 1 | 634634,47 | 2544335,35 |
| 2 | 634637,96 | 2544347,94 |
| 3 | 634639,04 | 2544351,81 |
| 4 | 634642,61 | 2544364,71 |
| 5 | 634608,41 | 2544376,31 |
| 6 | 634599,73 | 2544344,32 |
| 1 | 634634,47 | 2544335,35 |

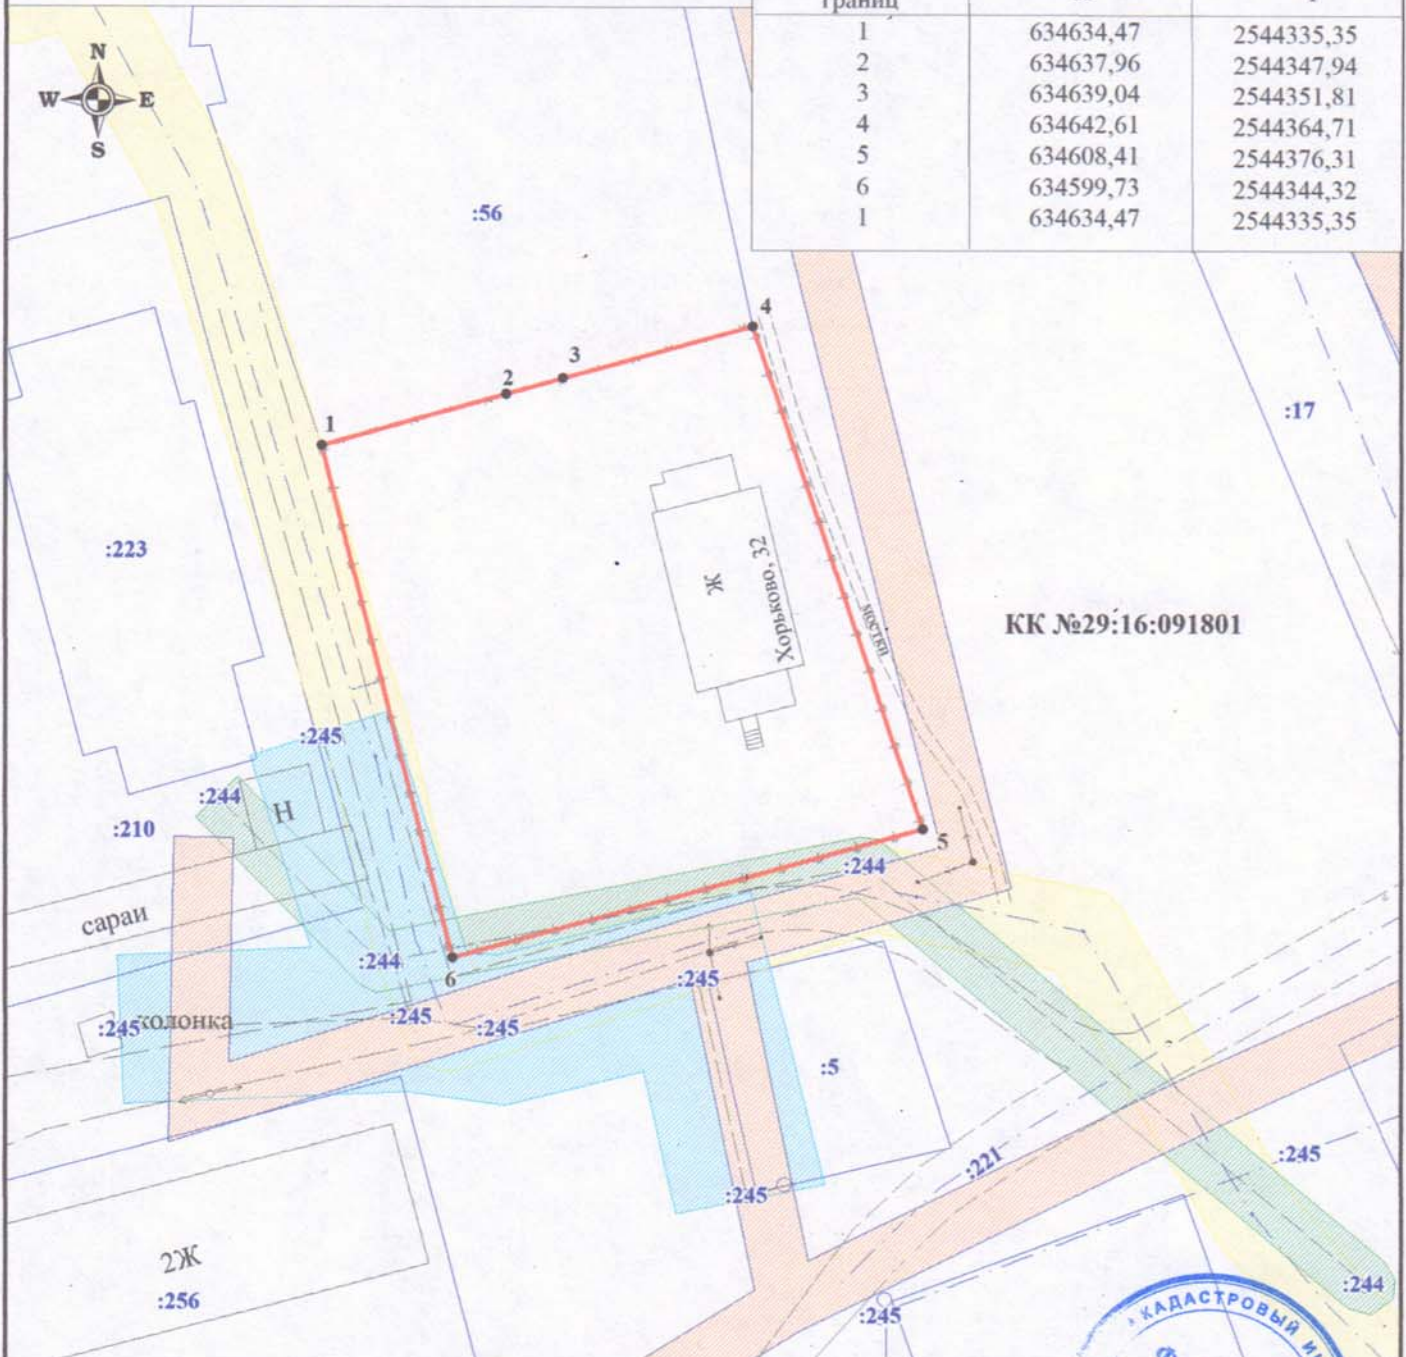

Масштаб 1:500

Условные обозначения:

- границы образуемого земельного участка;
- границы, сведения о которых содержатся в ЕГРН
- охранная зона "ВЛ-0,4 д.Хорьково" (реестровый номер 29:16-6.1003) совпадает с публичным сервитутным участком № 29:16-6.1003

- охранный зона водопроводной сети;
- охранный зона тепловой сети;
- охранный зона канализационной сети;



Подготовил кадастровый инженер ООО "АрхЗемПроект"

*Филимонова*

Филимонова В.А.