



ПРАВИТЕЛЬСТВО АРХАНГЕЛЬСКОЙ ОБЛАСТИ

**МИНИСТЕРСТВО СТРОИТЕЛЬСТВА
И АРХИТЕКТУРЫ АРХАНГЕЛЬСКОЙ ОБЛАСТИ**

ПО С Т А Н О В Л Е Н И Е

от «7» марта 2023 г. № 3-п

г. Архангельск

**О внесении изменений в правила землепользования
и застройки сельского поселения «Соловецкое» Приморского
муниципального района Архангельской области**

В соответствии с частью 3.1 статьи 33 Градостроительного кодекса Российской Федерации, подпунктом 4 пункта 1 статьи 7.6.1 областного закона от 23 сентября 2004 года № 259-внеоч.-ОЗ «О реализации государственных полномочий Архангельской области в сфере правового регулирования организации и осуществления местного самоуправления», подпунктом 7 пункта 11.2, пунктом 13 Положения о министерстве строительства и архитектуры Архангельской области, утвержденного постановлением Правительства Архангельской области от 11 июня 2015 года № 214-пп, на основании требования министерства имущественных отношений Архангельской области от 1 марта 2023 года № 312-05-06/769 **п о с т а н о в л я е т :**

1. Внести следующие изменения в правила землепользования и застройки сельского поселения «Соловецкое» Приморского муниципального района Архангельской области, утвержденные постановлением министерства строительства и архитектуры Архангельской области от 18 августа 2021 года № 54-п «Об утверждении правил землепользования и застройки сельского поселения «Соловецкое» Приморского муниципального района Архангельской области»:

1) карту градостроительного зонирования применительно к территории поселка Соловецкий М 1:3000 изложить в новой редакции согласно приложению 1 к настоящему постановлению;

2) карту зон с особыми условиями использования территории применительно к территории поселка Соловецкий М 1:3000 изложить в новой редакции согласно приложению 2 к настоящему постановлению;


3) карту градостроительного зонирования М 1:30000 изложить в новой редакции согласно приложению 3 к настоящему постановлению;

4) карту зон с особыми условиями использования территории М 1:30000 изложить в новой редакции согласно приложению 4 к настоящему постановлению.

2. Разместить правила землепользования и застройки сельского поселения «Соловецкое» Приморского муниципального района Архангельской области с учетом изменений, утвержденных настоящим постановлением, в федеральной государственной информационной системе территориального планирования, на официальном сайте Правительства Архангельской области и на официальном сайте органа местного самоуправления Приморского муниципального района Архангельской области в информационно-телекоммуникационной сети «Интернет», а также в средствах массовой информации по решению органа местного самоуправления Приморского муниципального района Архангельской области.

3. Настоящее постановление вступает в силу через 10 дней со дня его официального опубликования.

**Министр строительства
и архитектуры Архангельской
области**

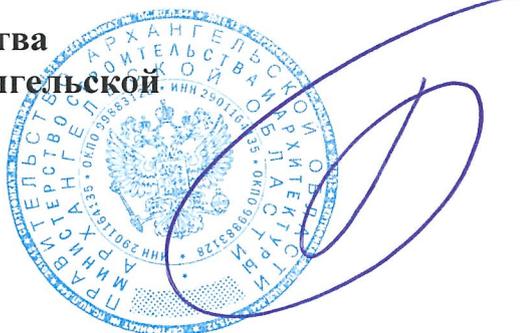


В.Г. Полежаев

Приложение 1
к постановлению министерства
строительства и архитектуры
Архангельской области
от 7 марта 2023 г. № 3-п

**Правила землепользования и застройки
сельского поселения Соловецкое
Приморского муниципального района Архангельской области
Карта градостроительного зонирования
применительно к территории посёлка Соловецкий. Масштаб 1:3000**

УТВЕРЖДЕНА
постановлением министерства
строительства и архитектуры
Архангельской области
от 18 августа 2021 года №54-п
(в ред. постановления
от 7 марта 2023 года № 3-п)

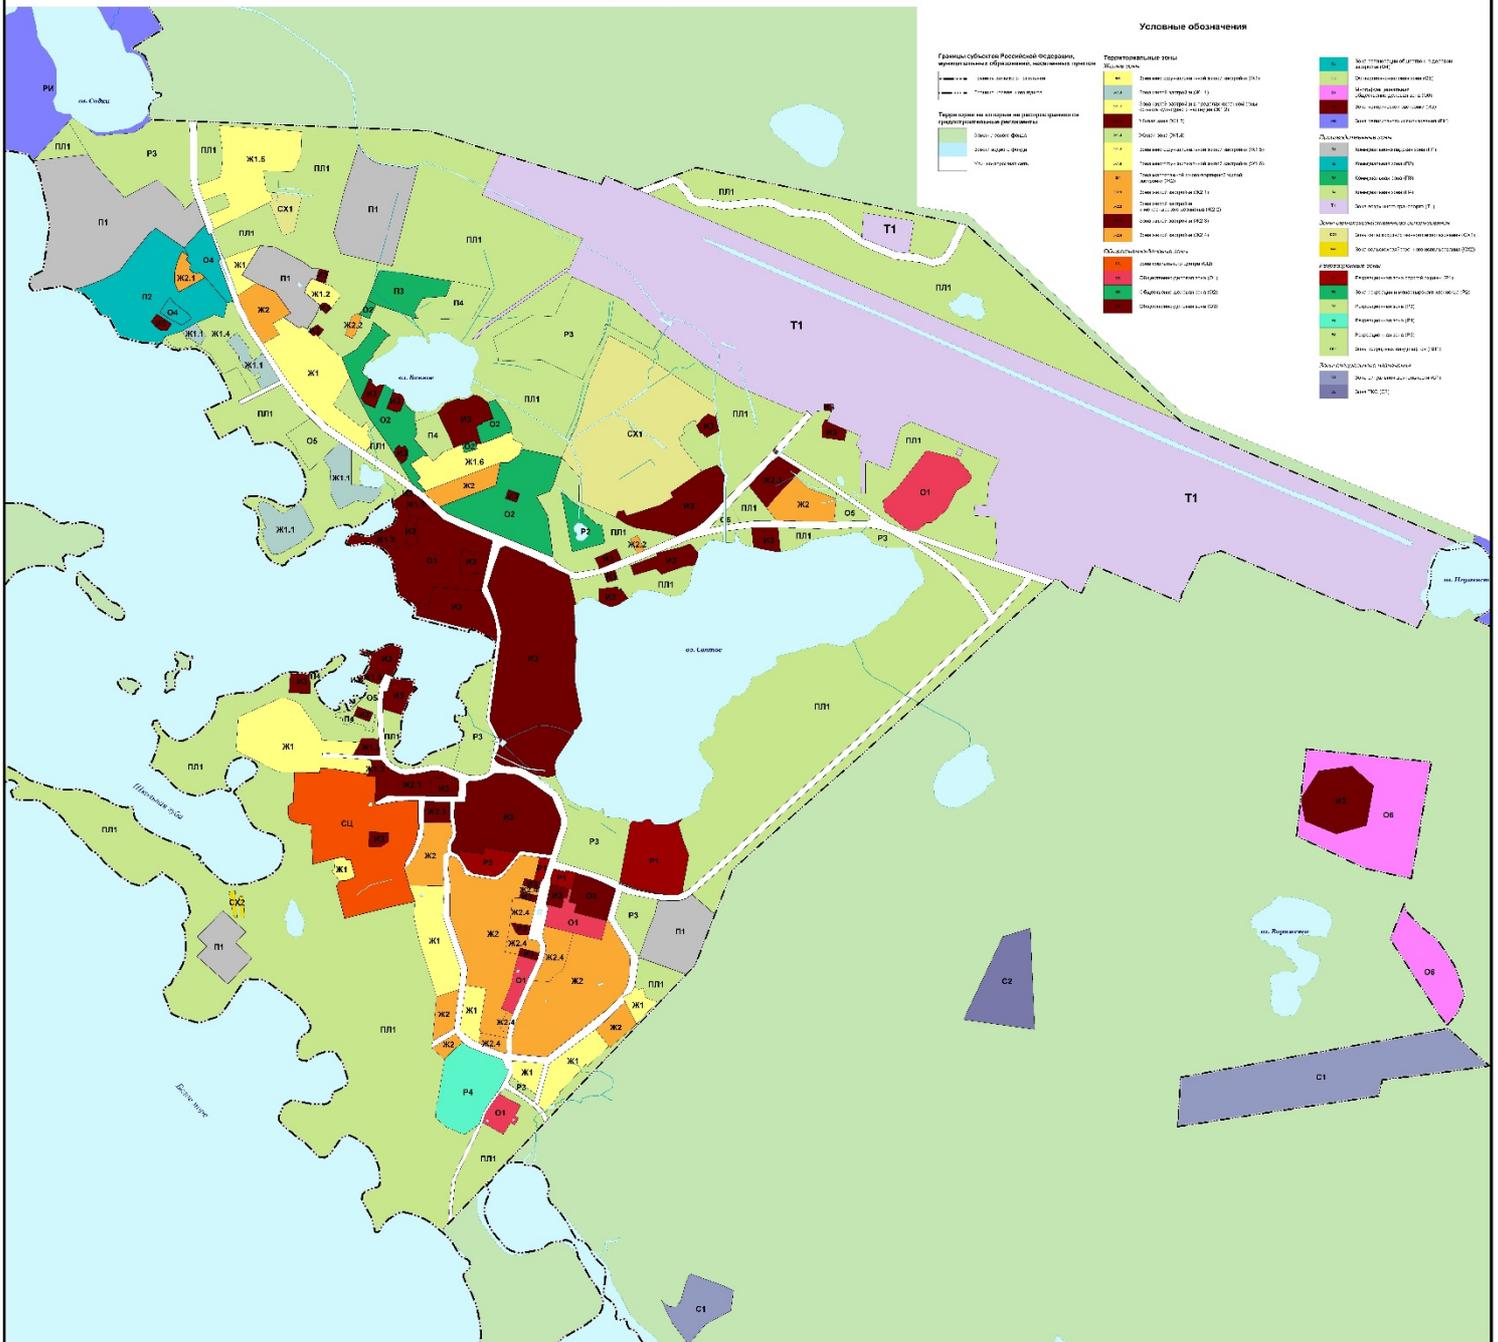

Приложение 2
к постановлению министерства
строительства и архитектуры
Архангельской области
от 7 марта 2023 г. № 3-п

