

Схема расположения границ публичного сервитута объекта электросетевого хозяйства:

"ВЛ-10кВ Л10-18-01",

расположенного по адресу: Архангельская область, Приморский район

Площадь испрашиваемого публичного сервитута 107 427 кв.м

Каталог координат: Приложение 1 на 1 листе

Система координат: МСК-29, зона 2


Кадастровые номера земельных участков, в отношении которых испрашивается публичный сервитут: 29:16:000000:7859, 29:16:000000:7887, 29:16:000000:8153, 29:16:201002:25, 29:16:201002:5, 29:16:201004:100, 29:16:201004:175, 29:16:201004:20, ЕЗП 29:16:201004:25 (входящие в состав ЕЗП 29:16:201004:23, 29:16:201004:24), 29:16:201004:233, 29:16:201004:239, 29:16:201004:242, 29:16:201004:26, 29:16:201004:27, 29:16:201004:270, 29:16:201004:286, 29:16:201004:436, 29:16:201004:443, 29:16:201004:448, 29:16:201004:51, 29:16:201004:649, 29:16:201004:694, 29:16:201004:88, 29:16:201004:886, 29:16:201004:892, 29:16:201004:953, 29:16:201401:190, 29:16:201401:193, 29:16:201401:346, 29:16:201401:369, 29:16:201401:372, 29:16:201501:109, 29:16:201501:116, 29:16:201501:230, ЕЗП 29:16:201501:6 (входящий в состав ЕЗП 29:16:201501:5), 29:16:201501:97, 29:16:201501:99, 29:16:201801:102, 29:16:201801:254, 29:16:201801:258, 29:16:201801:260, 29:16:201801:328, 29:16:201801:332, 29:16:201801:56; земли кадастровых кварталов: 29:16:201002, 29:16:201004, 29:16:201401, 29:16:201501, 29:16:201801.

Утверждена

(наименование документа об утверждении, включая
наименования органов государственной власти или
органов местного самоуправления, принявших
решение об утверждении схемы или подписавших
соглашение о перераспределении земельных участков)

от _____ № _____


Схема расположения листов

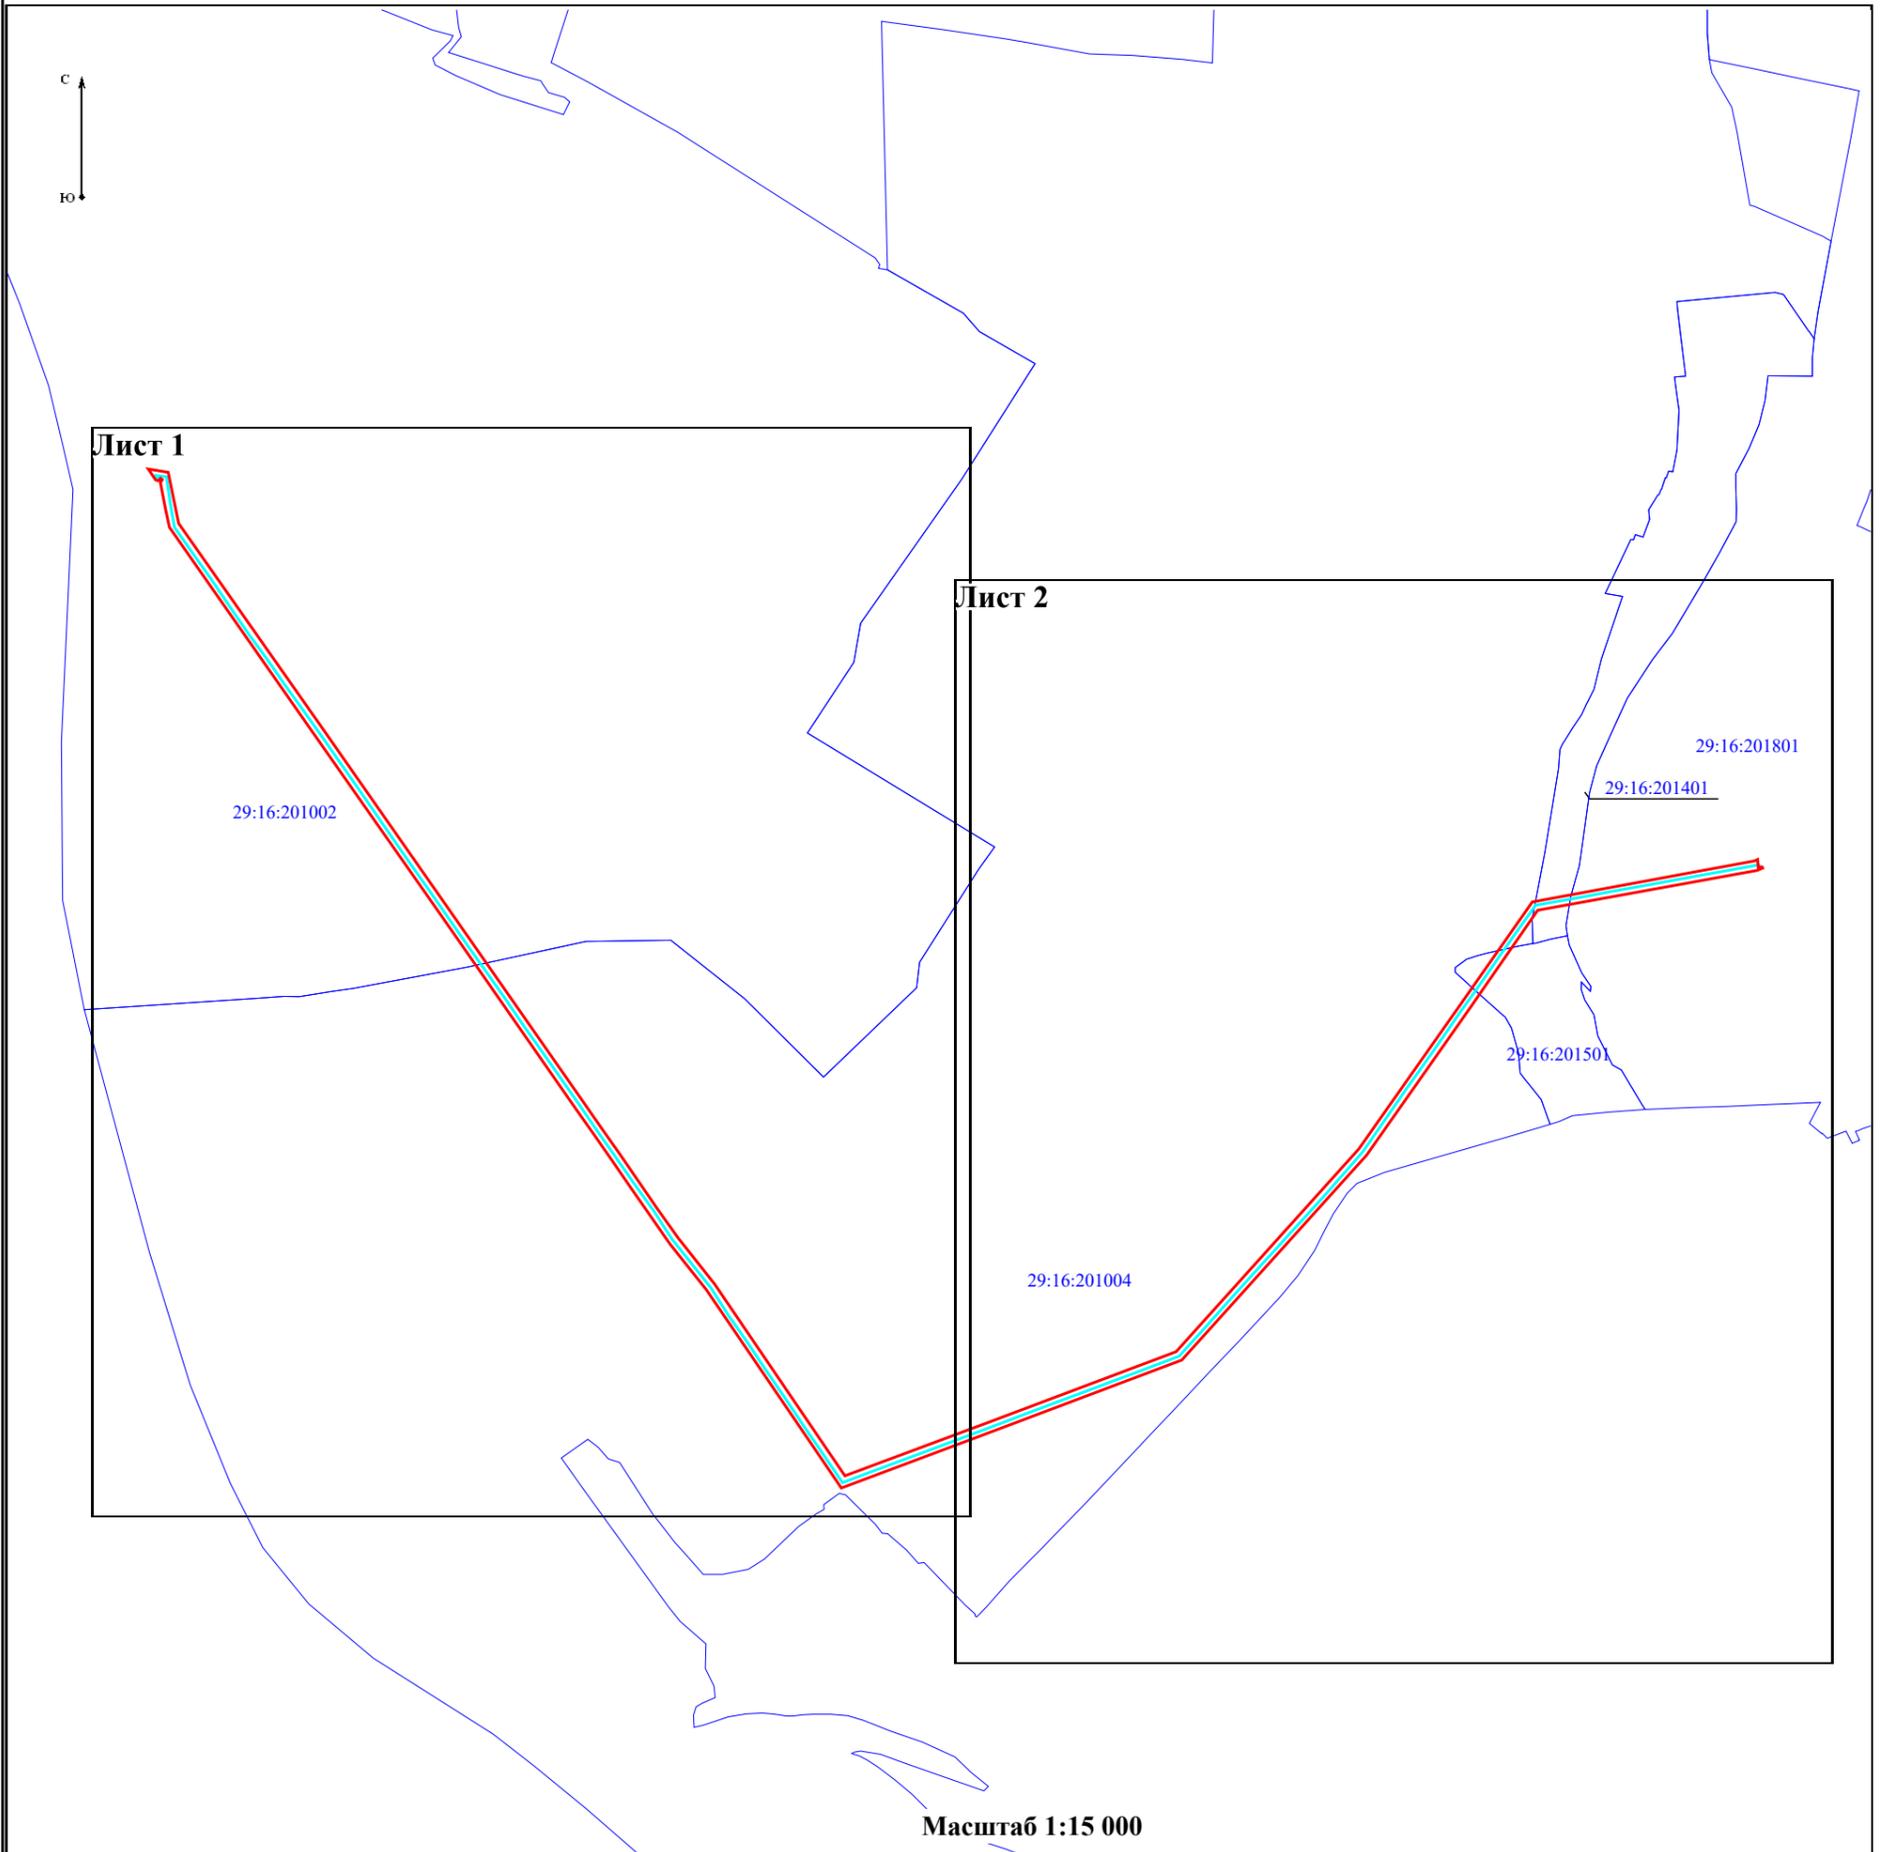

Условные обозначения:

- граница публичного сервитута объекта электросетевого хозяйства;
- 29:16:000000 - номер и граница кадастрового квартала;
- обозначение объекта электросетевого хозяйства.

Схема расположения границ публичного сервитута объекта электросетевого хозяйства:
 "ВЛ-10кВ Л10-18-01",
 расположенного по адресу: Архангельская область, Приморский район

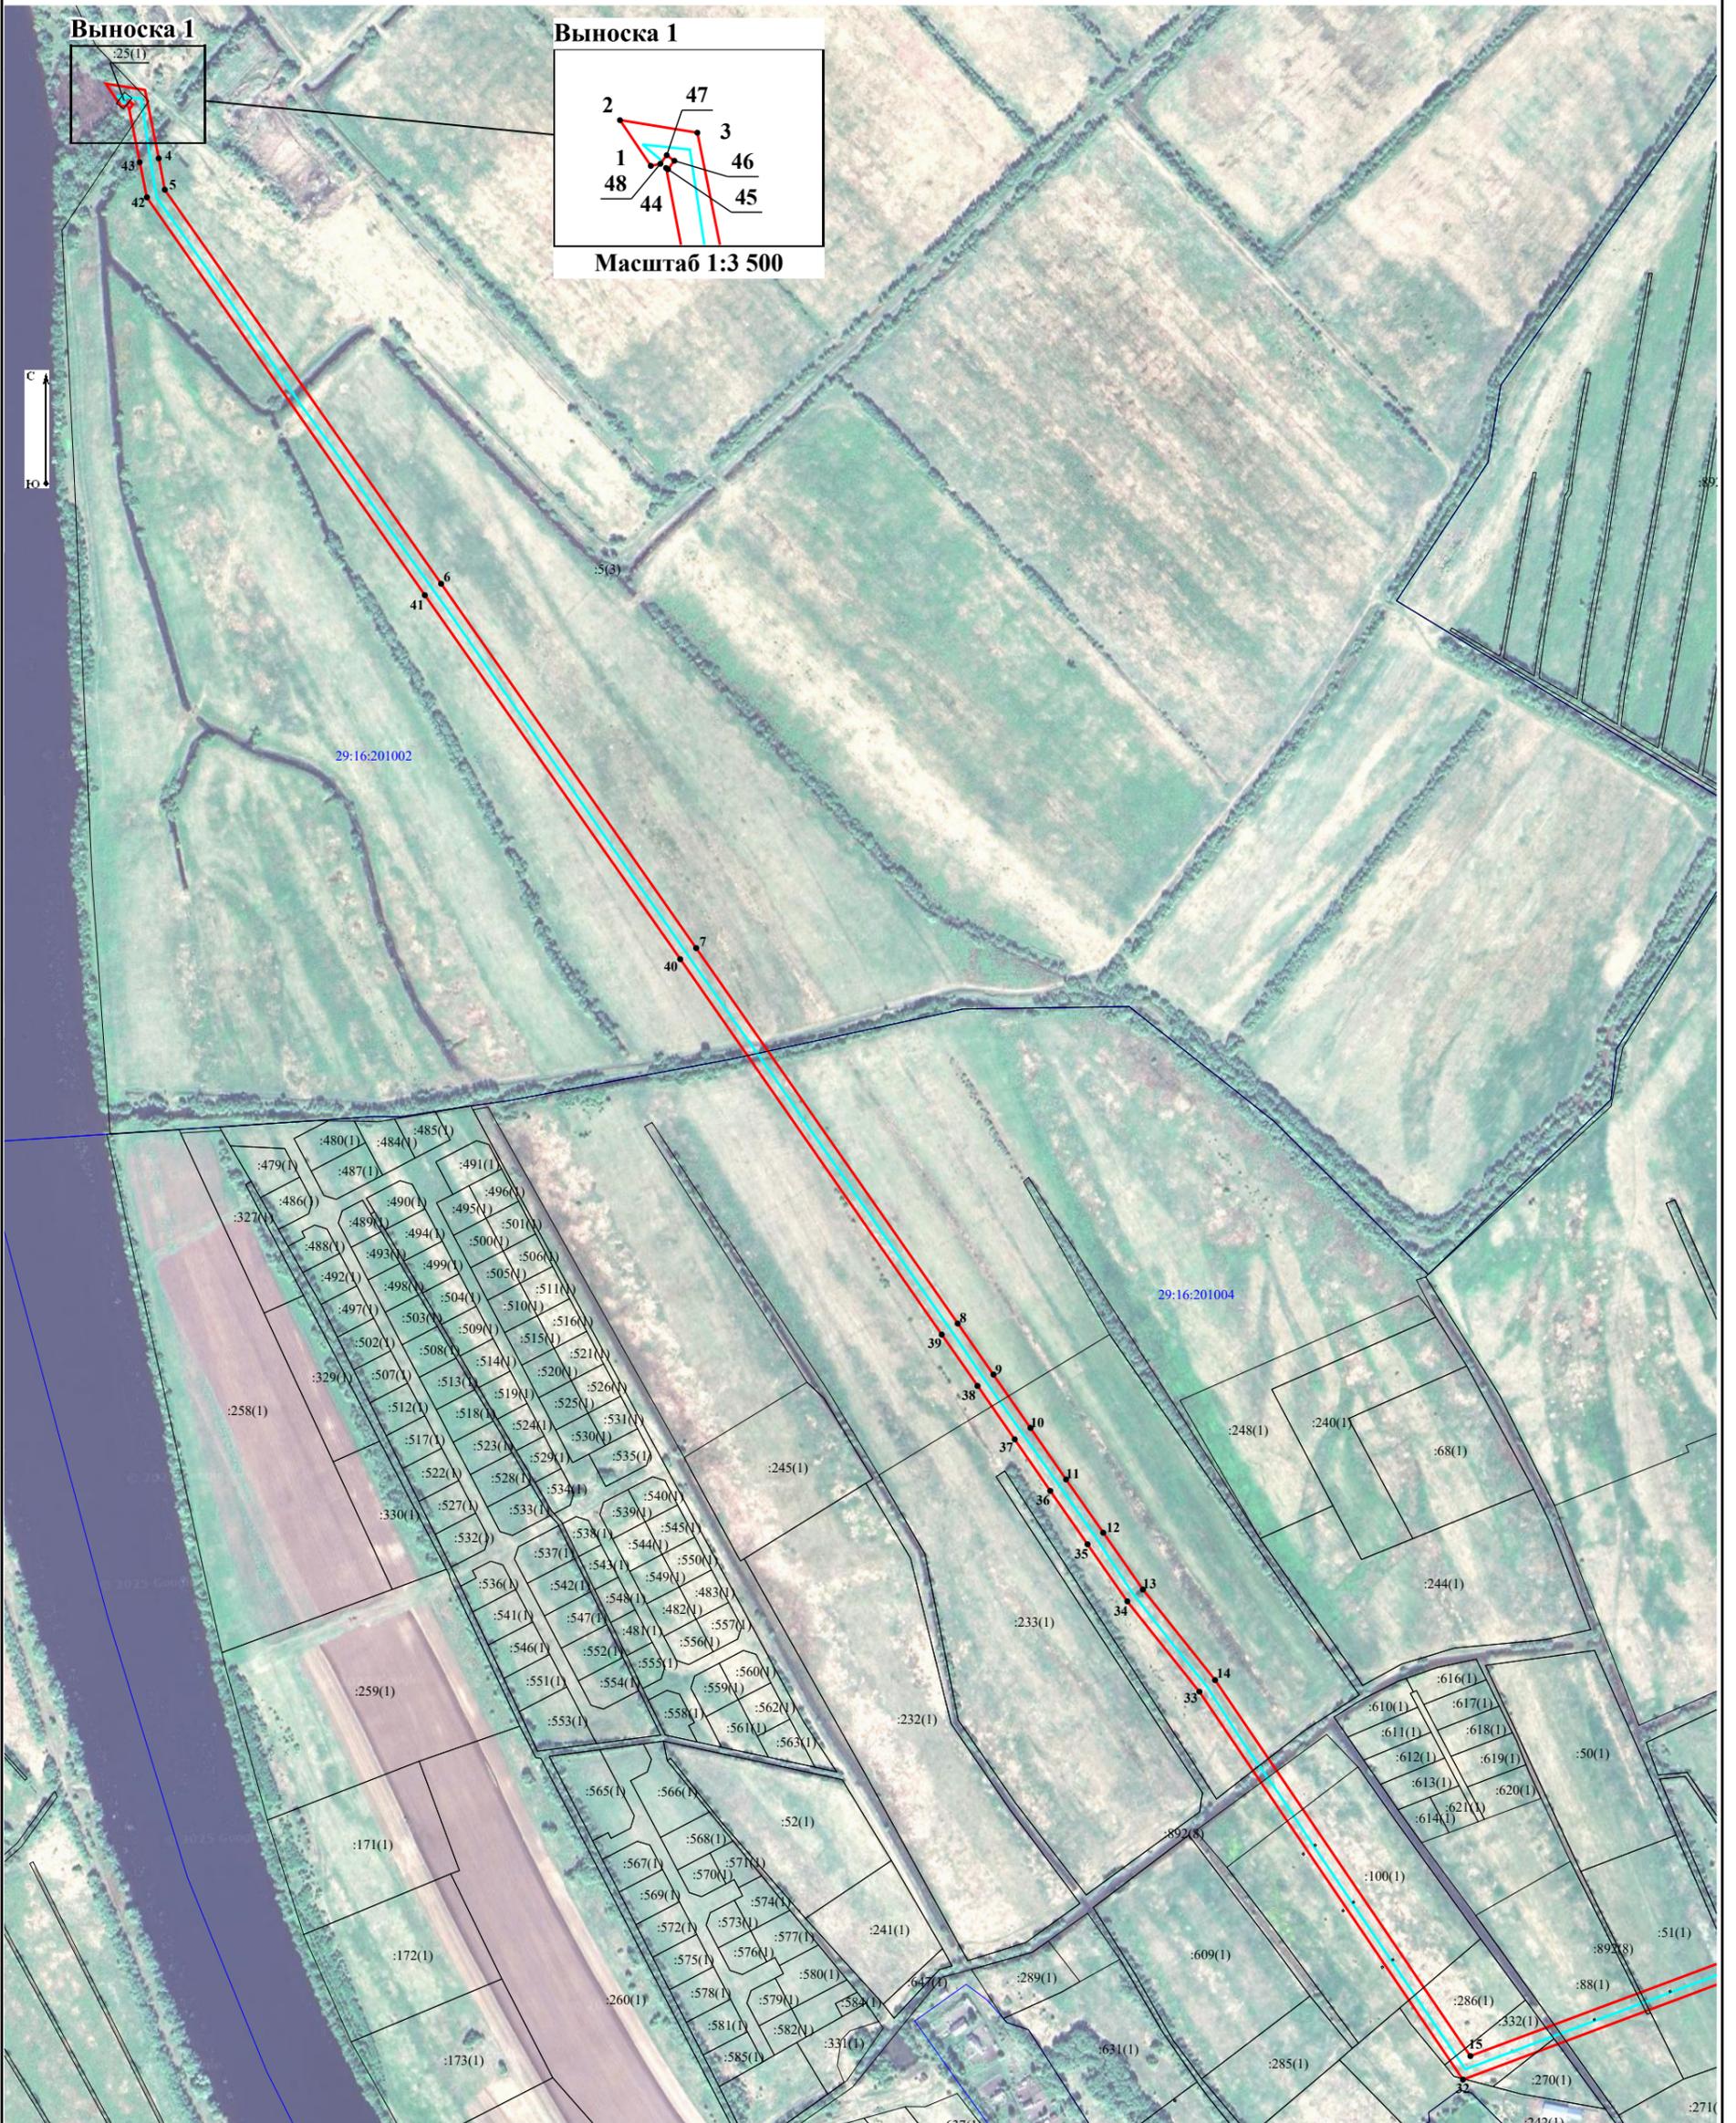

Масштаб 1:7 000

Условные обозначения:

- - граница объекта электросетевого хозяйства;
- - проектные границы публичного сервитута;
- 29:16:0000000 - номер и граница кадастрового квартала;
- :21 - граница и кадастровый номер земельного участка, содержащегося в ЕГРН;
- :21(1) - обозначение контура многоконтурного земельного участка;
- 1 - обозначение и номер характерной точки проектных границ публичного сервитута.

Схема расположения границ публичного сервитута объекта электросетевого хозяйства:
"ВЛ-10кВ Л10-18-01",
расположенного по адресу: Архангельская область, Приморский район



Масштаб 1:7 000

Условные обозначения:

- граница объекта электросетевого хозяйства;
- проектные границы публичного сервитута;
- 29:16:0000000 - номер и граница кадастрового квартала;
- :21 - граница и кадастровый номер земельного участка, содержащегося в ЕГРН;
- :21(1) - обозначение контура многоконтурного земельного участка;
- 1 - обозначение и номер характерной точки проектных границ публичного сервитута.

**Каталог координат границ публичного сервитута
объекта электросетевого хозяйства:
"ВЛ-10кВ Л10-18-01"**

Площадь публичного сервитута: 107 427 кв.м.		
Метод определения координат: Метод спутниковых геодезических измерений (определений)		
Система координат: МСК - 29, зона 2		
Средняя квадратичная погрешность определения координат характерных точек контура (Мт) = 0,10 м		
Обозначение характерных точек границ	Координаты, м	
	X	Y
1	2	3
1	646883.71	2514886.50
2	646908.97	2514869.47
3	646902.03	2514912.18
4	646827.33	2514927.28
5	646793.16	2514933.87
6	646362.97	2515234.89
7	645965.18	2515512.78
8	645555.30	2515797.67
9	645499.56	2515836.70
10	645441.31	2515876.99
11	645385.06	2515915.72
12	645326.88	2515956.20
13	645264.82	2515999.47
14	645165.92	2516078.08
15	644755.48	2516356.25
16	644870.20	2516662.03
17	645020.98	2517062.91
18	645455.25	2517452.48
19	645768.07	2517672.23
20	645983.23	2517822.68
21	646070.67	2518296.53
22	646073.87	2518303.88
23	646057.43	2518304.84
24	646058.21	2518313.41
25	646055.41	2518314.57
26	646050.33	2518302.71
27	645965.42	2517834.17
28	645755.97	2517689.64
29	645441.90	2517468.96
30	645003.49	2517074.88
31	644850.33	2516669.47
32	644729.76	2516348.15
33	645153.35	2516060.99
34	645251.98	2515982.50
35	645314.27	2515939.16
36	645372.59	2515898.59
37	645428.85	2515859.83
38	645487.14	2515819.27
39	645543.21	2515780.26
40	645953.05	2515495.40
41	646350.48	2515217.17
42	646784.85	2514914.37
43	646823.23	2514906.48
44	646882.52	2514894.91
45	646881.83	2514895.99
46	646886.52	2514899.50
47	646889.62	2514895.29
48	646884.87	2514891.78
1	646883.71	2514886.50