

Графическое описание местоположения границ публичного сервитута на кадастровом плане территории в кадастрово квартале 29:17:010101


МСК-29, зона 2

Приложение к постановлению Администрации
Приморского муниципального округа
Архангельской области



Адрес (местоположение):
Российская Федерация, Архангельская область,
Приморский муниципальный округ, пос. Соловецкий

Площадь публичного сервитута в кадастровом квартале 29:17:010101 - 60 кв.м

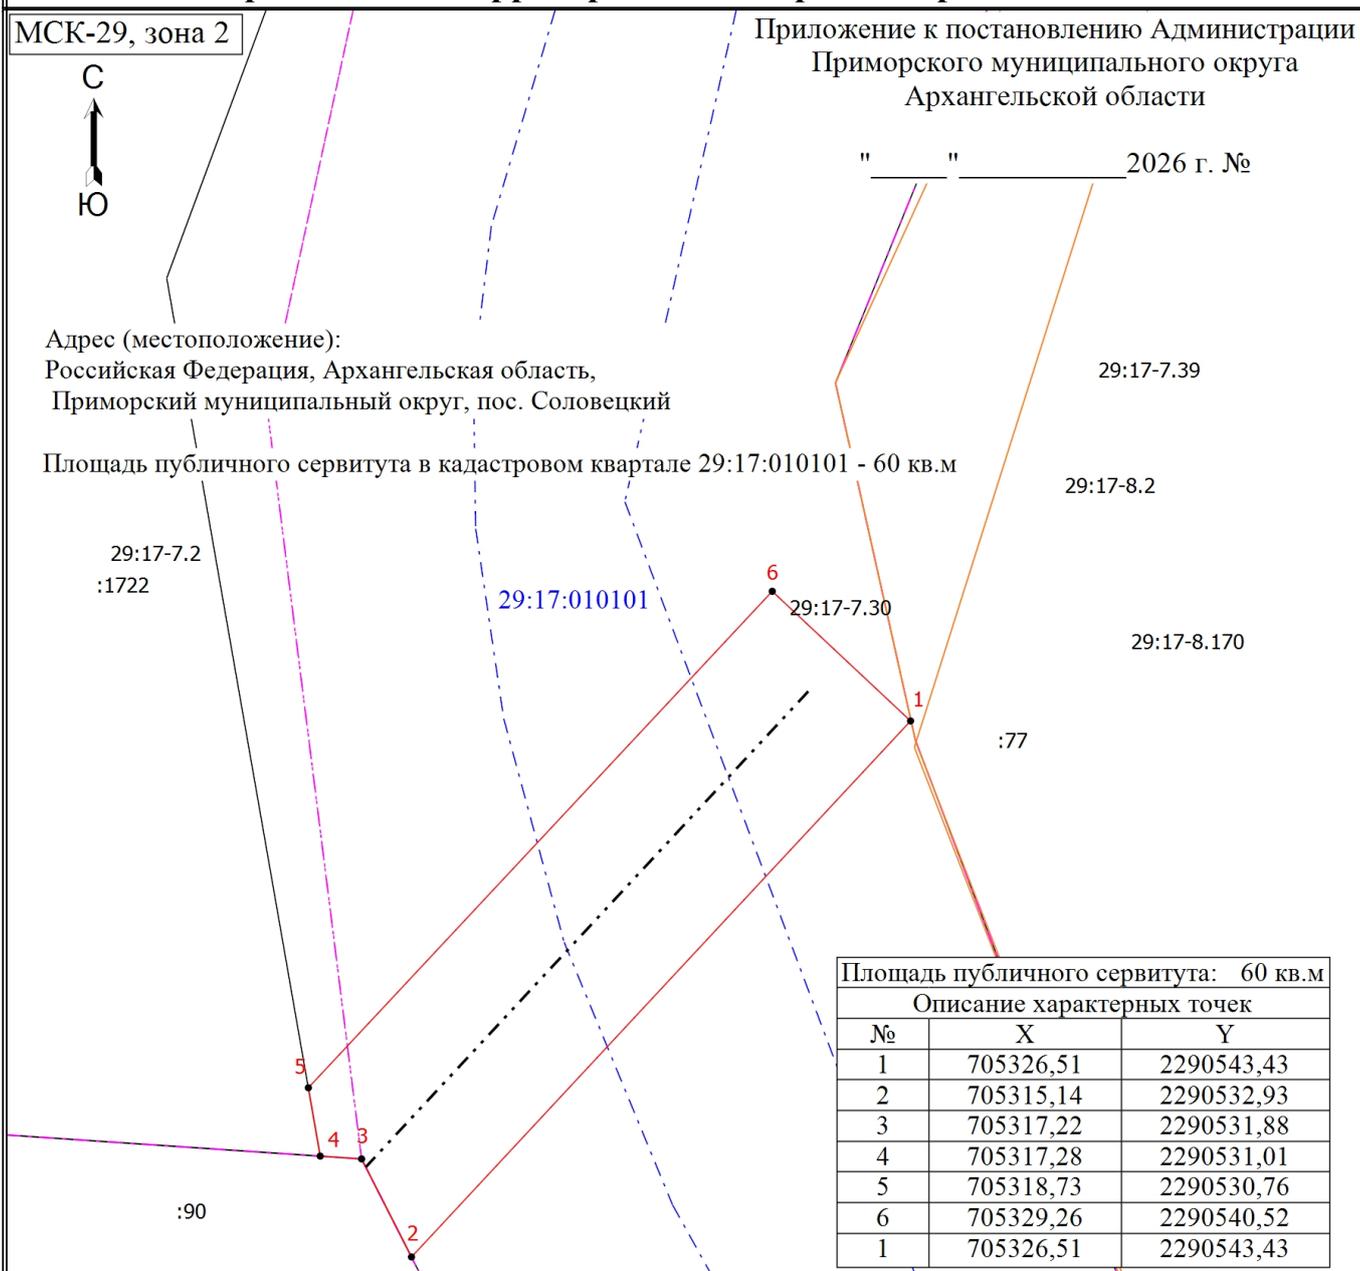

Площадь публичного сервитута: 60 кв.м

Описание характерных точек		
№	X	Y
1	705326,51	2290543,43
2	705315,14	2290532,93
3	705317,22	2290531,88
4	705317,28	2290531,01
5	705318,73	2290530,76
6	705329,26	2290540,52
1	705326,51	2290543,43

Условные обозначения

- - Часть границы, местоположение которой определено при выполнении кадастровых работ
- - Характерная точка границы земельного участка, сведения ЕГРН о которой соответствуют требованиям, установленным в соответствии с частью 13 статьи 22 Федерального закона от 13 июля 2015 г. N 218-ФЗ "О государственной регистрации недвижимости"
- 1 - Обозначение новой характерной точки
- - - - - - Сети холодного водоснабжения
- 29:17:010101 - Номер кадастрового квартала
- 29:17-7.39 - Территориальная зона 29:17-7.39 — Общественно-деловая зона
- 29:17-8.2 - Территория объекта культурного наследия 29:17-8.2 — Территория объекта культурного наследия
- :1722 - Кадастровый номер земельного участка
- - Часть границы, сведения ЕГРН о которой позволяют однозначно определить ее положение на местности
- - Часть контура, образованного проекцией существующего в ЕГРН наземного конструктивного элемента здания, сооружения, объекта незавершенного строительства
- - - - - - Граница кадастрового квартала
- - - - - - Граница территориальной зоны
- - - - - - Граница зоны с особыми условиями

Масштаб 1:160