

Графическое описание местоположения границ публичного сервитута

местоположение: Российская Федерация, Архангельская область, Приморский муниципальный округ, дер. Повракульская
 Объект: ВЛ-0,4
 Кадастровый квартал: 29:16:060201
 Площадь публичного сервитута - 405 кв.м., в том числе частей земельных участков:
 29:16:060201:28 - 405 кв.м.
 Ширина полосы отвода публичного сервитута - 4 м


Приложение

к постановлению Администрации Приморского муниципального округа Архангельской области
 от " " 202 г. №

Система координат МСК-29, зона 2

Метод определения координат: Аналитический метод

Обозначение характерных точек границ	координаты, м		Средняя квадратическая погрешность положения характерных точек границ (M _t), м
	X	Y	
1	661179,86	2522726,33	0,1
2	661106,46	2522794,84	0,1
3	661102,72	2522792,84	0,1
4	661177,14	2522723,41	0,1
1	661179,86	2522726,33	0,1

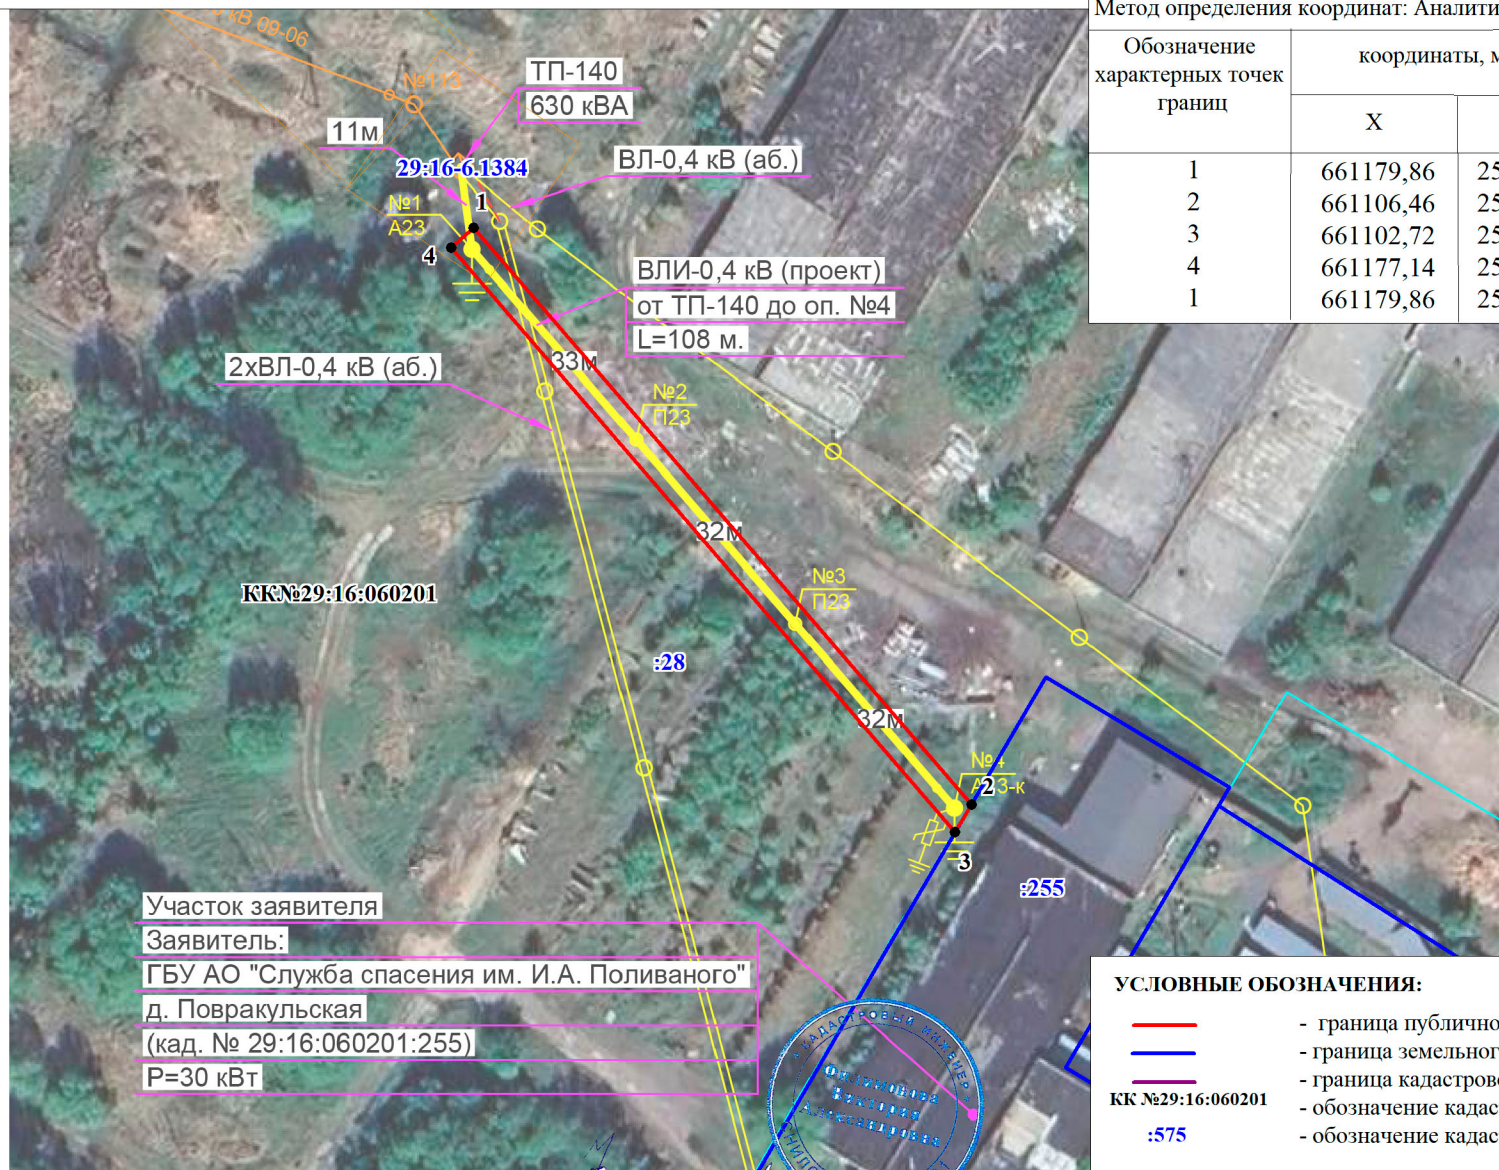

Участок заявителя
 Заявитель:
 ГБУ АО "Служба спасения им. И.А. Поливанова"
 д. Повракульская
 (кад. № 29:16:060201:255)
 Р=30 кВт

УСЛОВНЫЕ ОБОЗНАЧЕНИЯ:

- граница публичного сервитута;
- граница земельного участка, по сведениям ЕГРН
- граница кадастрового квартала
- обозначение кадастрового квартала
- обозначение кадастрового номера земельного участка

Масштаб 1:1000

Подготовил кадастровый инженер ООО "АрхЗемПроект" *Филимонова В.А.*