

Схема расположения границ публично сервитута объекта электросетевого хозяйства:
"ВЛ-10кВ Л10-18-13 "Кипарово-2""
расположенного по адресу: Архангельская область, Приморский район

Площадь испрашиваемого публично сервитута 102 692 кв.м

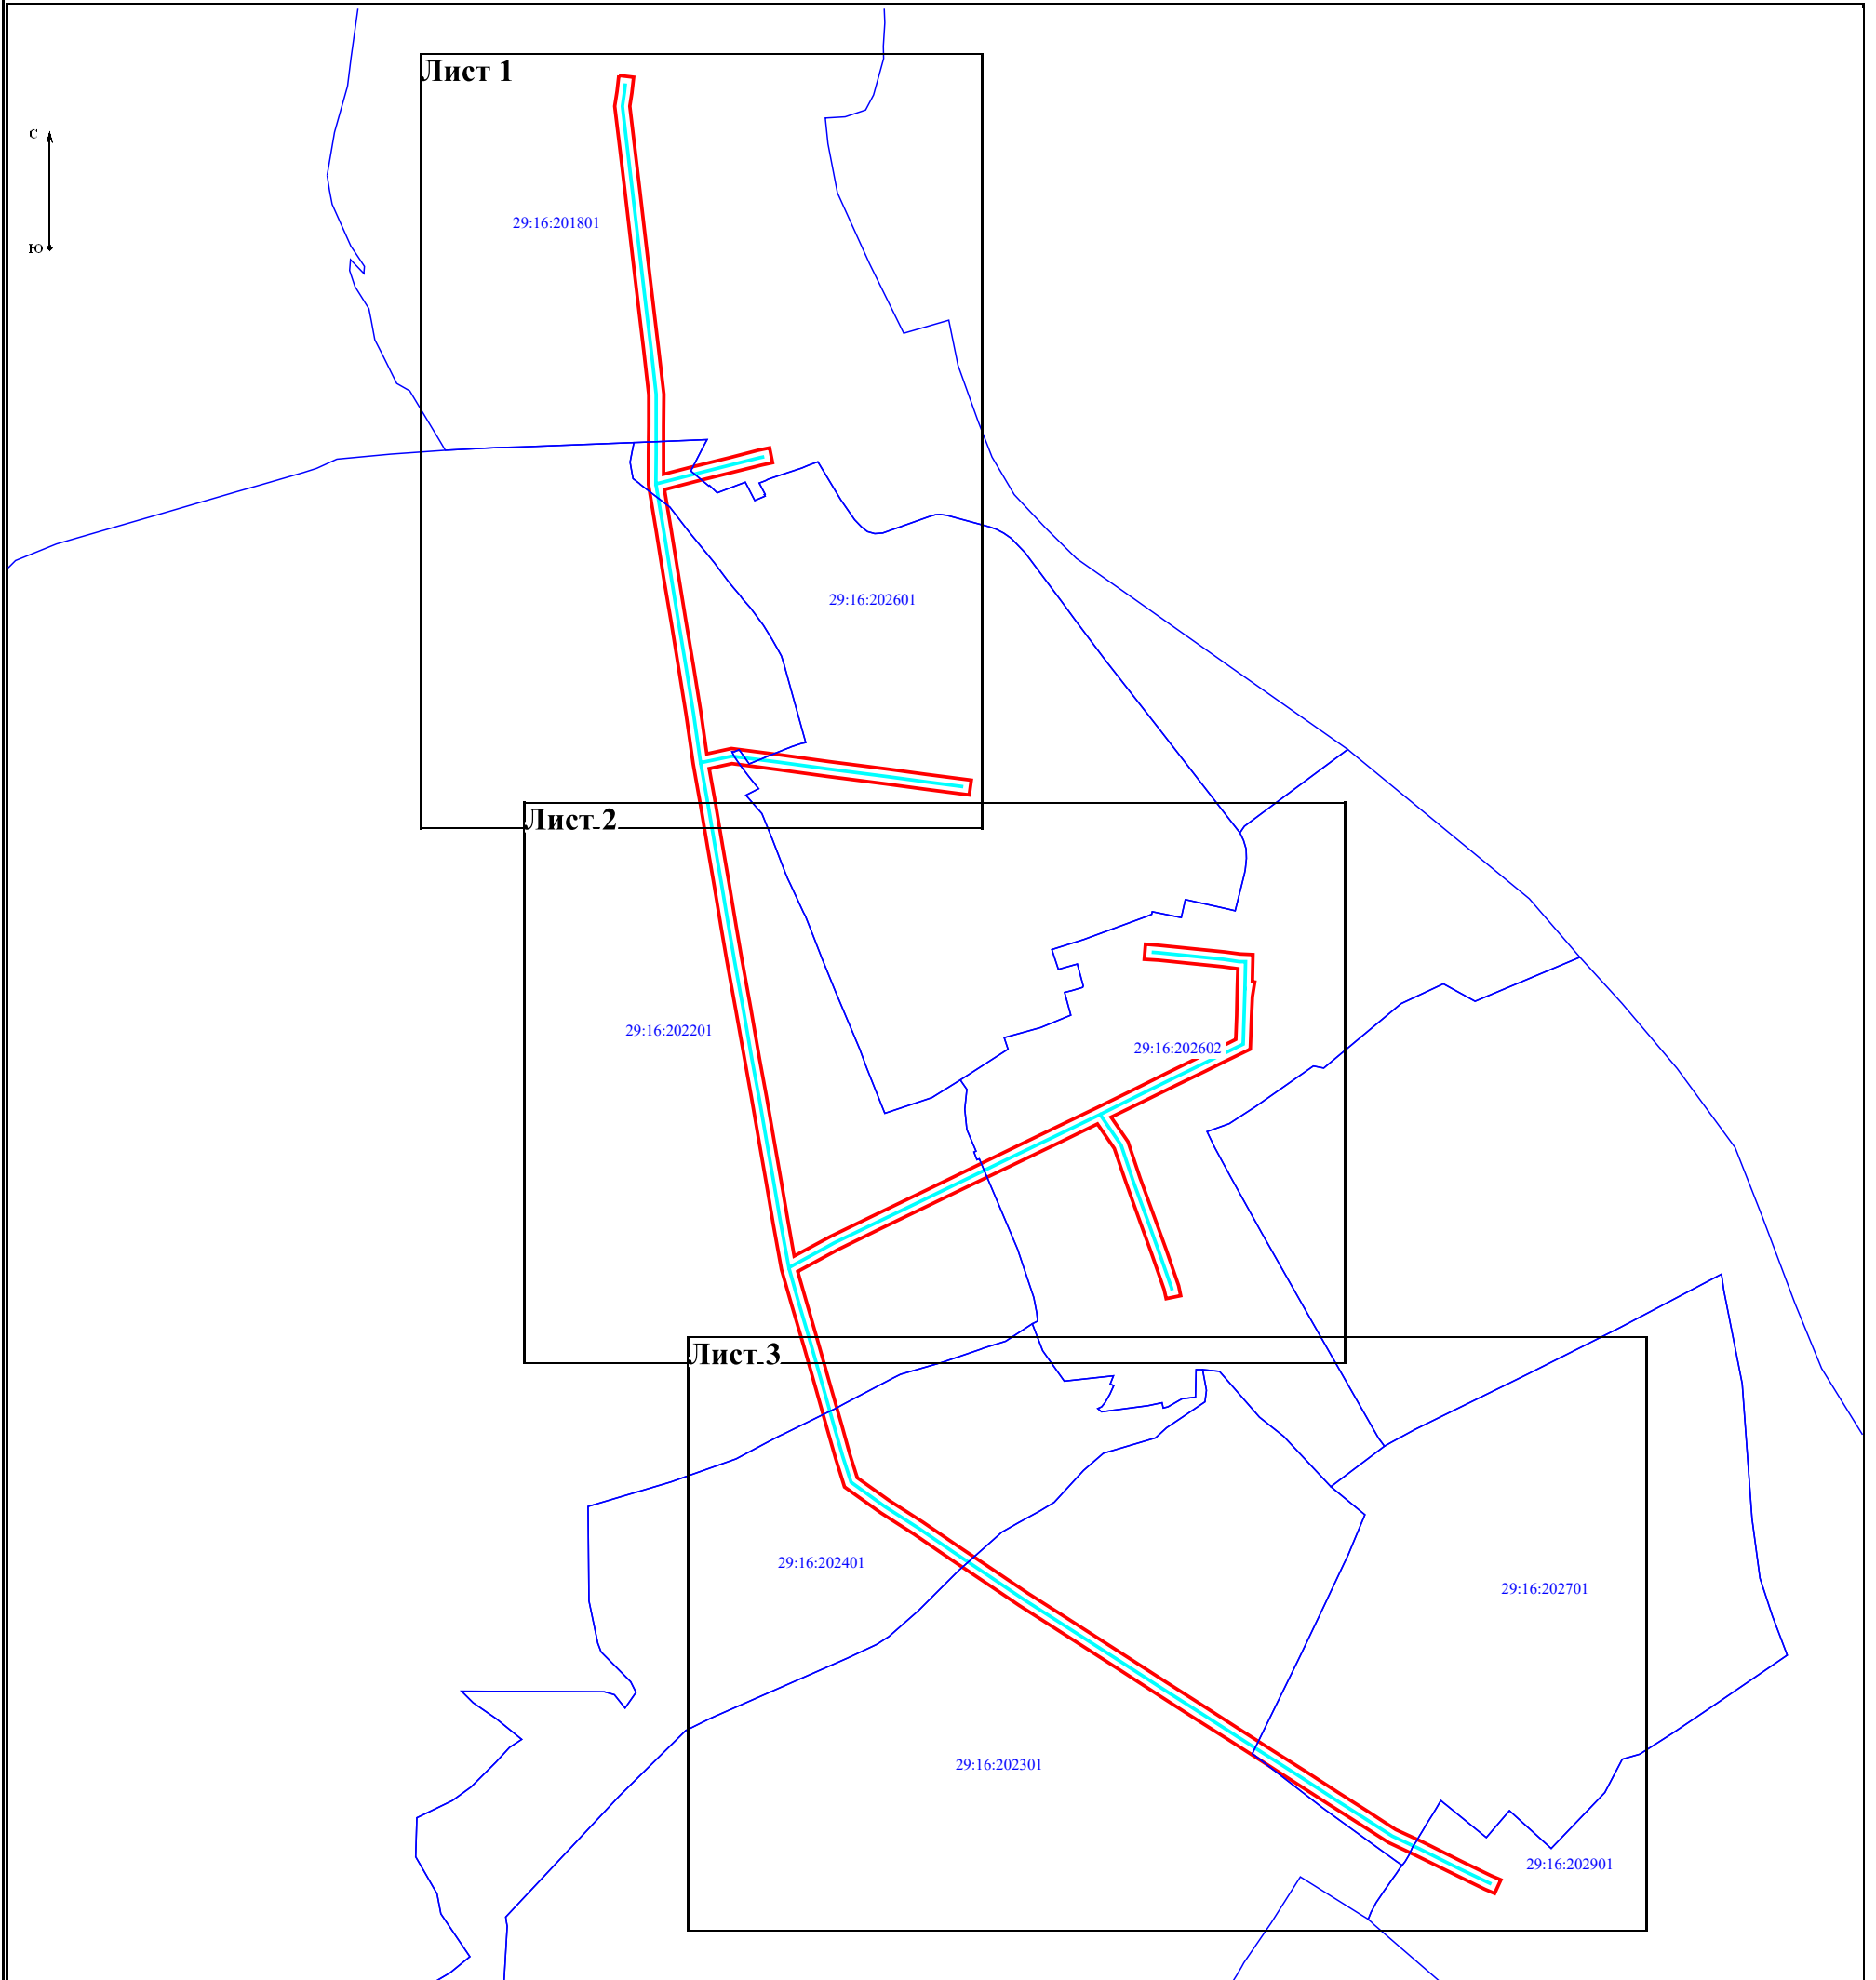
Каталог координат: Приложение 1 на 2 листах

Система координат: МСК-29, зона 2

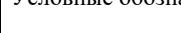


Кадастровые номера земельных участков, в отношении которых испрашивается публичный сервитут:
Приложение 2.

Утверждена
Администрация
(наименование документа об утверждении, включая
Приморского муниципального округа
наименования органов государственной власти или
Архангельской области
органов местного самоуправления, принявших
решение об утверждении схемы или подписавших
соглашение о перераспределении земельных участков)
от _____ № _____

Схема расположения листов



Условные обозначения:

-  - граница публично сервитута объекта электросетевого хозяйства;
-  29:16:0000000 - номер и граница кадастрового квартала;
-  - обозначение объекта электросетевого хозяйства.

Масштаб 1:10 000

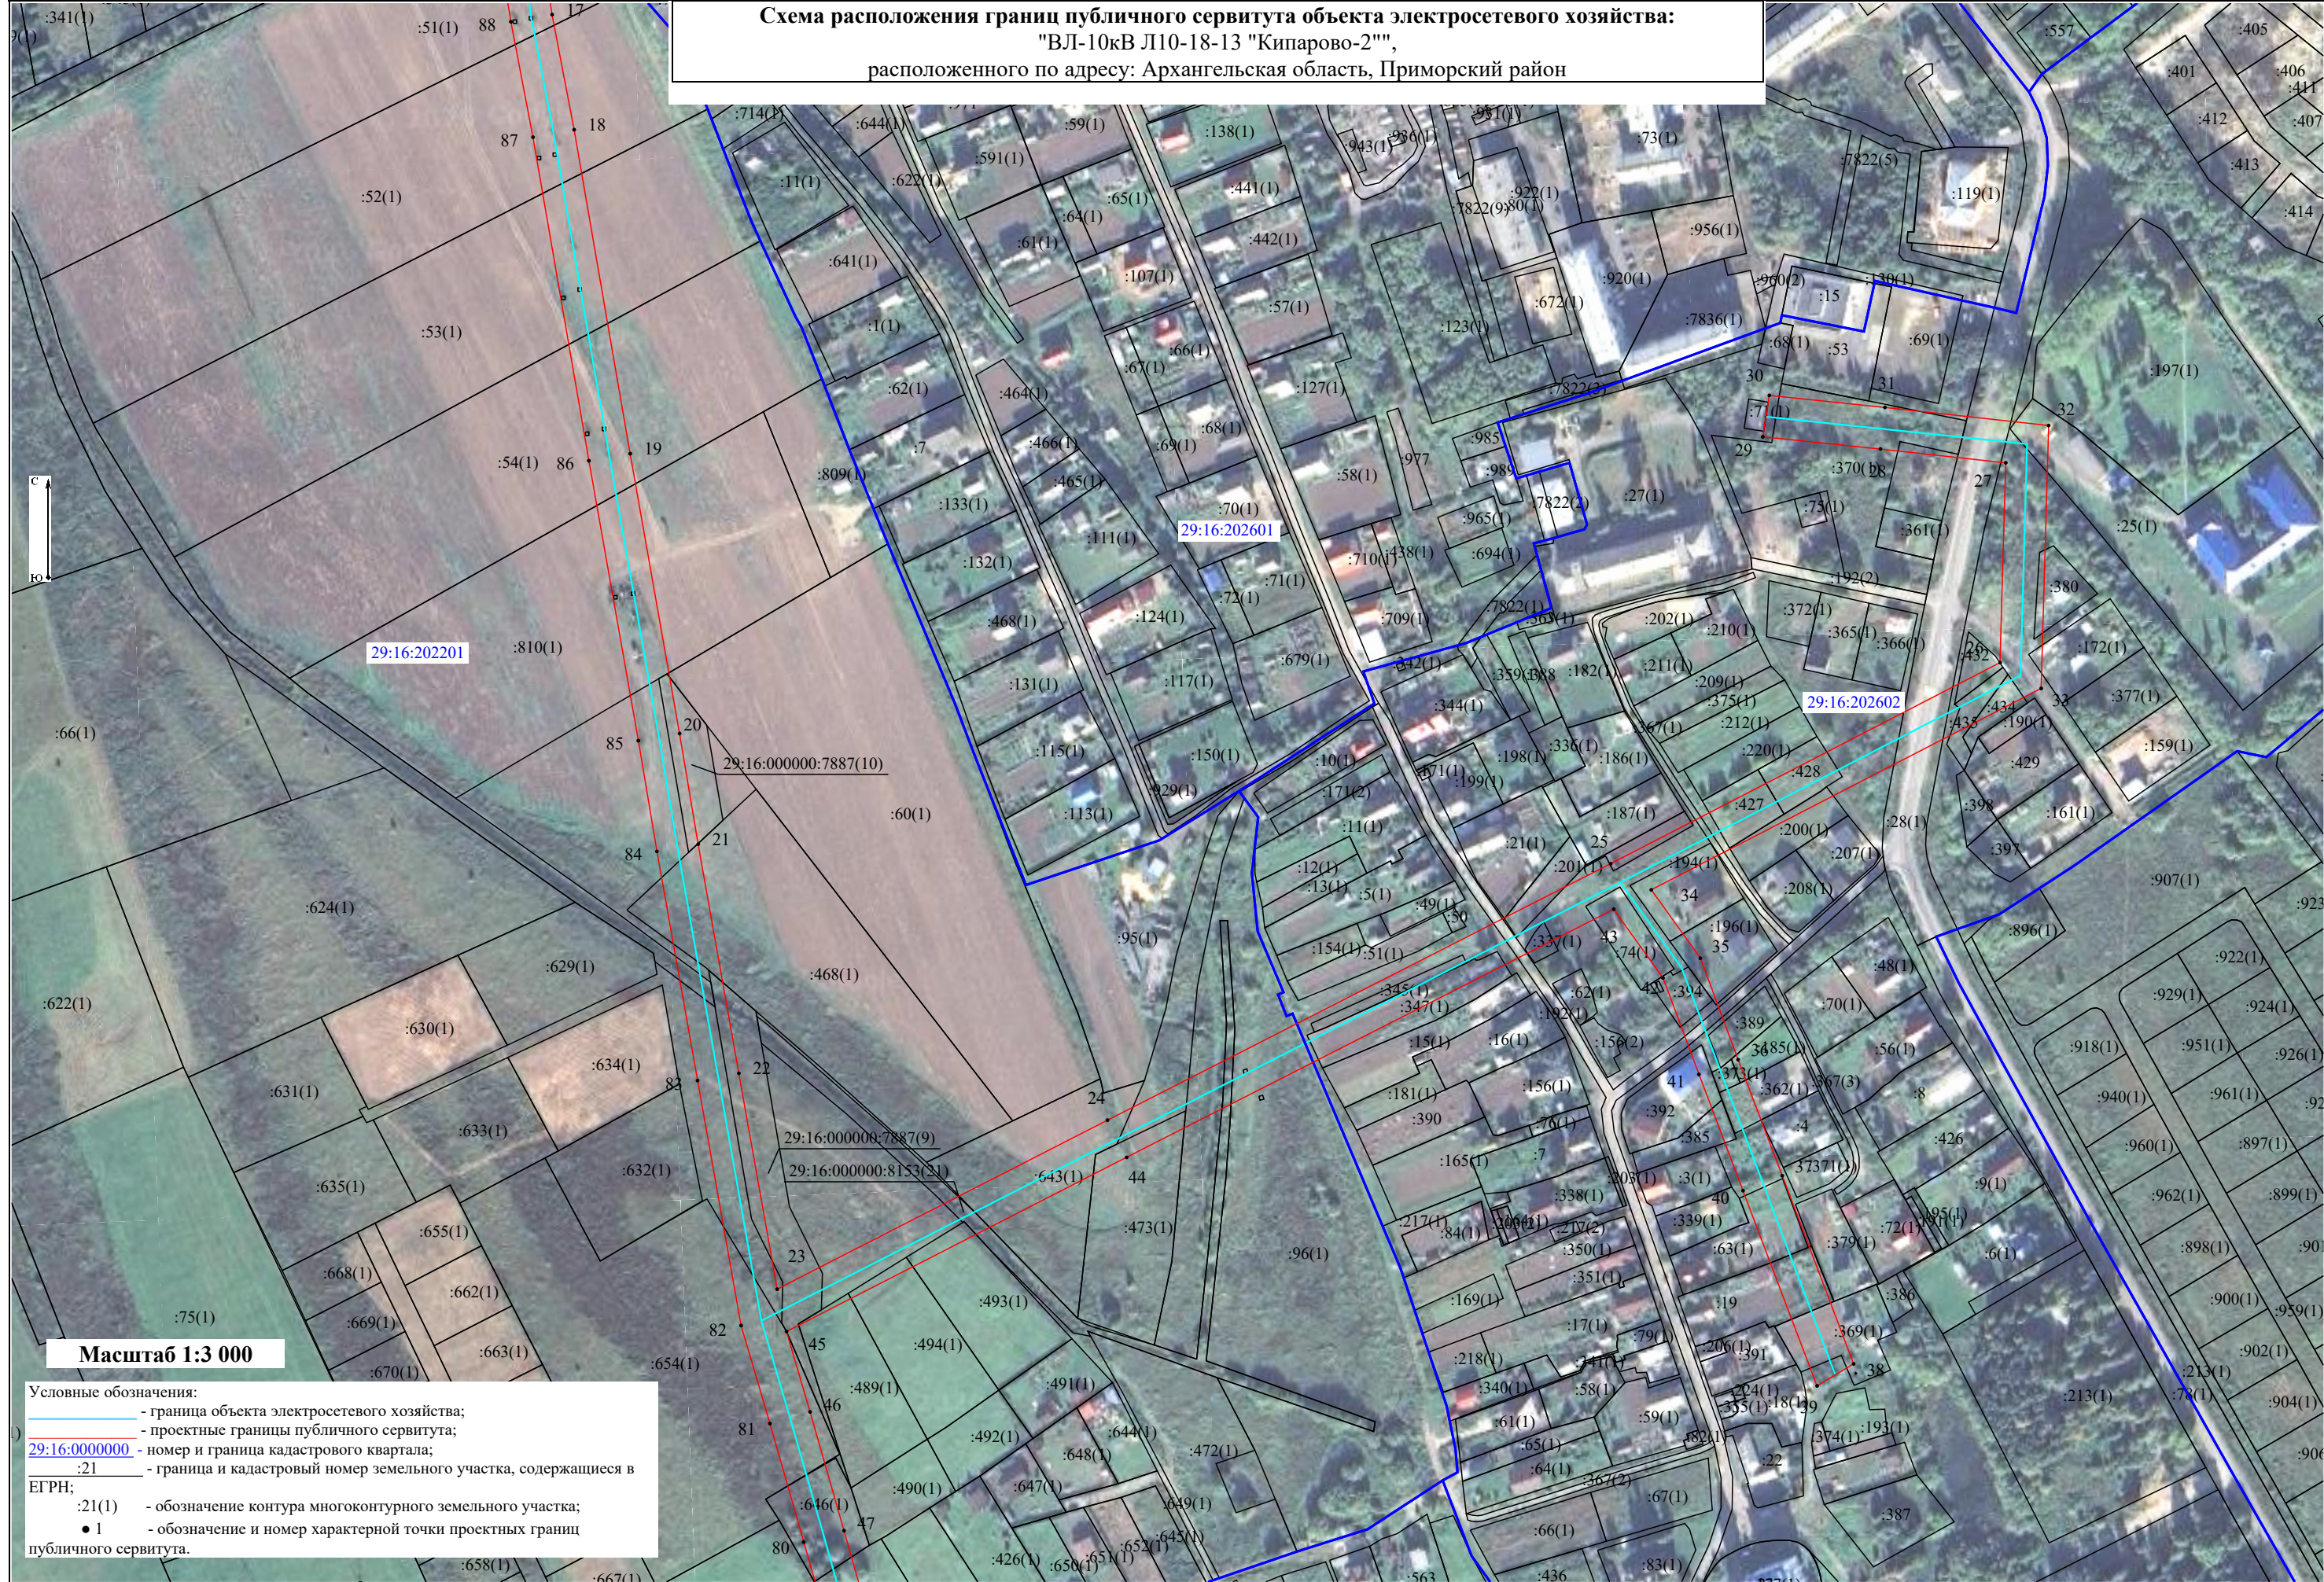
**Схема расположения границ публичного сервитута объекта электросетевого хозяйства:
 "ВЛ-10кВ Л10-18-13 "Кипарово-2"",
 расположенного по адресу: Архангельская область, Приморский район**



 


 


Масштаб 1:3 000

- Условные обозначения:
- граница объекта электросетевого хозяйства;
 - проектные границы публичного сервитута;
 - 29:16:000000 - номер и граница кадастрового квартала;
 - :21 - граница и кадастровый номер земельного участка, содержащегося в ЕГРН;
 - :21(1) - обозначение контура многоконтурного земельного участка;
 - 1 - обозначение и номер характерной точки проектных границ публичного сервитута.

Схема расположения границ публичного сервитута объекта электросетевого хозяйства:
"ВЛ-10кВ Л10-18-13 "Кипарово-2""
расположенного по адресу: Архангельская область, Приморский район



Масштаб 1:3 000

- Условные обозначения:
-  - граница объекта электросетевого хозяйства;
 -  - проектные границы публичного сервитута;
 -  29:16:0000000 - номер и граница кадастрового квартала;
 -  :21 - граница и кадастровый номер земельного участка, содержащегося в ЕГРН;
 -  :21(1) - обозначение контура многоконтурного земельного участка;
 -  ● 1 - обозначение и номер характерной точки проектных границ публичного сервитута.

**Схема расположения границ публичного сервитута объекта электросетевого хозяйства:
"ВЛ-10кВ Л10-18-13 "Кипарово-2"
расположенного по адресу: Архангельская область, Приморский район**



**Каталог координат границ публичного сервитута
объекта электросетевого хозяйства:
"ВЛ-10кВ Л10-18-13 "Кипарово-2""**

Площадь публичного сервитута: 102 692 кв.м.		
Метод определения координат: Аналитический метод		
Система координат: МСК - 29, зона 2		
Средняя квадратичная погрешность определения координат характерных точек контура (Mt) = 0,10 м		
Обозначение характерных точек границ	Координаты, м	
	X	Y
1	2	3
1	646057,97	2518310,69
2	646059,95	2518332,42
3	646031,08	2518328,22
4	645683,48	2518369,05
5	645618,33	2518376,81
6	645532,79	2518376,49
7	645502,96	2518376,53
8	645538,79	2518516,56
9	645519,04	2518524,93
10	645481,45	2518377,98
11	645101,19	2518440,86
12	645108,55	2518476,05
13	645065,02	2518807,58
14	645044,00	2518804,86
15	645087,05	2518476,85
16	645080,24	2518444,27
17	645030,42	2518452,03
18	644972,12	2518463,16
19	644807,98	2518491,50
20	644666,19	2518516,52
21	644610,13	2518525,93
22	644494,04	2518546,50
23	644384,67	2518565,88
24	644470,34	2518733,00
25	644600,22	2518987,56
26	644702,13	2519184,58
27	644803,37	2519187,47
28	644810,35	2519124,06
29	644816,50	2519064,49
30	644837,49	2519067,86
31	644831,42	2519126,30
32	644822,25	2519209,16
33	644689,04	2519205,40
34	644587,00	2519008,13
35	644552,38	2519032,95
36	644500,95	2519052,04
37	644442,14	2519074,38
38	644346,83	2519110,49
39	644335,69	2519091,99
40	644434,61	2519054,53
41	644493,51	2519032,19
42	644542,33	2519014,05
43	644577,19	2518989,12
44	644451,47	2518742,69
45	644363,26	2518570,60
46	644322,50	2518582,53
47	644262,37	2518599,70
48	644142,53	2518633,57
49	644100,59	2518645,18

50	644068,63	2518653,18
51	644035,73	2518700,38
52	644007,06	2518745,53
53	643971,41	2518798,93
54	643939,62	2518847,65
55	643906,65	2518899,65
56	643841,53	2518999,12
57	643813,79	2519042,32
58	643747,90	2519142,31
59	643679,21	2519248,99
60	643566,46	2519421,32
61	643546,81	2519461,51
62	643518,36	2519518,03
63	643494,91	2519566,63
64	643478,46	2519551,94
65	643499,35	2519508,67
66	643527,82	2519452,06
67	643547,99	2519410,83
68	643661,46	2519237,38
69	643730,16	2519130,70
70	643795,99	2519030,79
71	643823,73	2518987,60
72	643888,83	2518888,20
73	643921,79	2518836,20
74	643953,72	2518787,24
75	643989,29	2518734,00
76	644018,08	2518688,61
77	644055,78	2518634,53
78	644095,19	2518624,68
79	644136,79	2518613,15
80	644256,61	2518579,29
81	644316,61	2518562,19
82	644366,29	2518547,62
83	644490,40	2518525,61
84	644606,48	2518505,03
85	644662,60	2518495,62
86	644804,38	2518470,61
87	644968,30	2518442,34
88	645026,80	2518431,14
89	645086,87	2518421,81
90	645488,40	2518355,32
91	645532,85	2518355,28
92	645617,09	2518355,60
93	645681,00	2518347,99
94	646031,36	2518306,84
1	646057,97	2518310,69

Кадастровые номера земельных участков и номера кадастровых кварталов, в отношении которых испрашивается публичный сервитут объекта электросетевого хозяйства: «ВЛ-10кВ Л10-18-13 "Кипарово-2"»

29:16:000000:5070, 29:16:000000:5080, 29:16:000000:7871, 29:16:000000:7886, 29:16:000000:7887, 29:16:000000:7888, 29:16:000000:8119, 29:16:000000:8153, 29:16:201801:117, 29:16:201801:315, 29:16:201801:337, 29:16:201801:352, 29:16:201801:354, 29:16:201801:356, 29:16:201801:358, 29:16:201801:364, 29:16:201801:56, 29:16:202201:110, 29:16:202201:160, 29:16:202201:175, 29:16:202201:189, 29:16:202201:190, 29:16:202201:202, 29:16:202201:216, 29:16:202201:309, 29:16:202201:334, 29:16:202201:427, 29:16:202201:468, 29:16:202201:473, 29:16:202201:489, 29:16:202201:493, 29:16:202201:494, 29:16:202201:51, 29:16:202201:52, 29:16:202201:53, 29:16:202201:54, 29:16:202201:643, 29:16:202201:646, 29:16:202201:654, 29:16:202201:807, 29:16:202201:810, 29:16:202201:96, 29:16:202301:22, 29:16:202301:99, 29:16:202401:140, 29:16:202401:141, 29:16:202401:22, 29:16:202401:237, 29:16:202401:238, 29:16:202401:254, 29:16:202401:531, 29:16:202401:532, 29:16:202401:534, 29:16:202401:543, 29:16:202401:552, 29:16:202401:81, 29:16:202601:126, 29:16:202601:136, 29:16:202601:140, 29:16:202601:141, 29:16:202601:142, 29:16:202601:145, 29:16:202601:436, 29:16:202601:556, 29:16:202601:56, 29:16:202601:562, 29:16:202601:669, 29:16:202601:711, 29:16:202602:172, 29:16:202602:185, 29:16:202602:19, 29:16:202602:192, 29:16:202602:194, 29:16:202602:196, 29:16:202602:200, 29:16:202602:201, 29:16:202602:25, 29:16:202602:28, 29:16:202602:337, 29:16:202602:345, 29:16:202602:347, 29:16:202602:362, 29:16:202602:367, 29:16:202602:369, 29:16:202602:370, 29:16:202602:373, 29:16:202602:380, 29:16:202602:385, 29:16:202602:389, 29:16:202602:392, 29:16:202602:394, 29:16:202602:427, 29:16:202602:428, 29:16:202602:434, 29:16:202602:435, 29:16:202602:63, 29:16:202602:71, 29:16:202602:74, 29:16:202701:102, 29:16:202701:116, 29:16:202701:186, 29:16:202701:234, 29:16:202701:261, 29:16:202701:263, 29:16:202701:271, 29:16:202701:274, 29:16:202701:409, 29:16:202901:212, 29:16:202901:842, 29:16:202601:435, 29:16:202201:60, 29:16:202602:432, 29:16:202301:98, 29:16:202602:21

Земли кадастровых кварталов: 29:16:202201, 29:16:202901, 29:16:202601, 29:16:202602, 29:16:202401, 29:16:202701, 29:16:202301, 29:16:201801