

Схема расположения границ публичного сервитута объекта электросетевого хозяйства: "ВЛ-35 кВ Заостровье", расположенного по адресу: Архангельская область
Площадь испрашиваемого публичного сервитута 210 793 кв.м
Каталог координат: Приложение 1 на 2 листах
Система координат: МСК-29, зона 2
Кадастровые номера земельных участков, в отношении которых испрашивается публичный сервитут: Приложение 2.

Утверждена


(наименование документа об утверждении, включая

наименования органов государственной власти или

органов местного самоуправления, принявших

решение об утверждении схемы или подписавших

соглашение о перераспределении земельных участков)
от _____ № _____

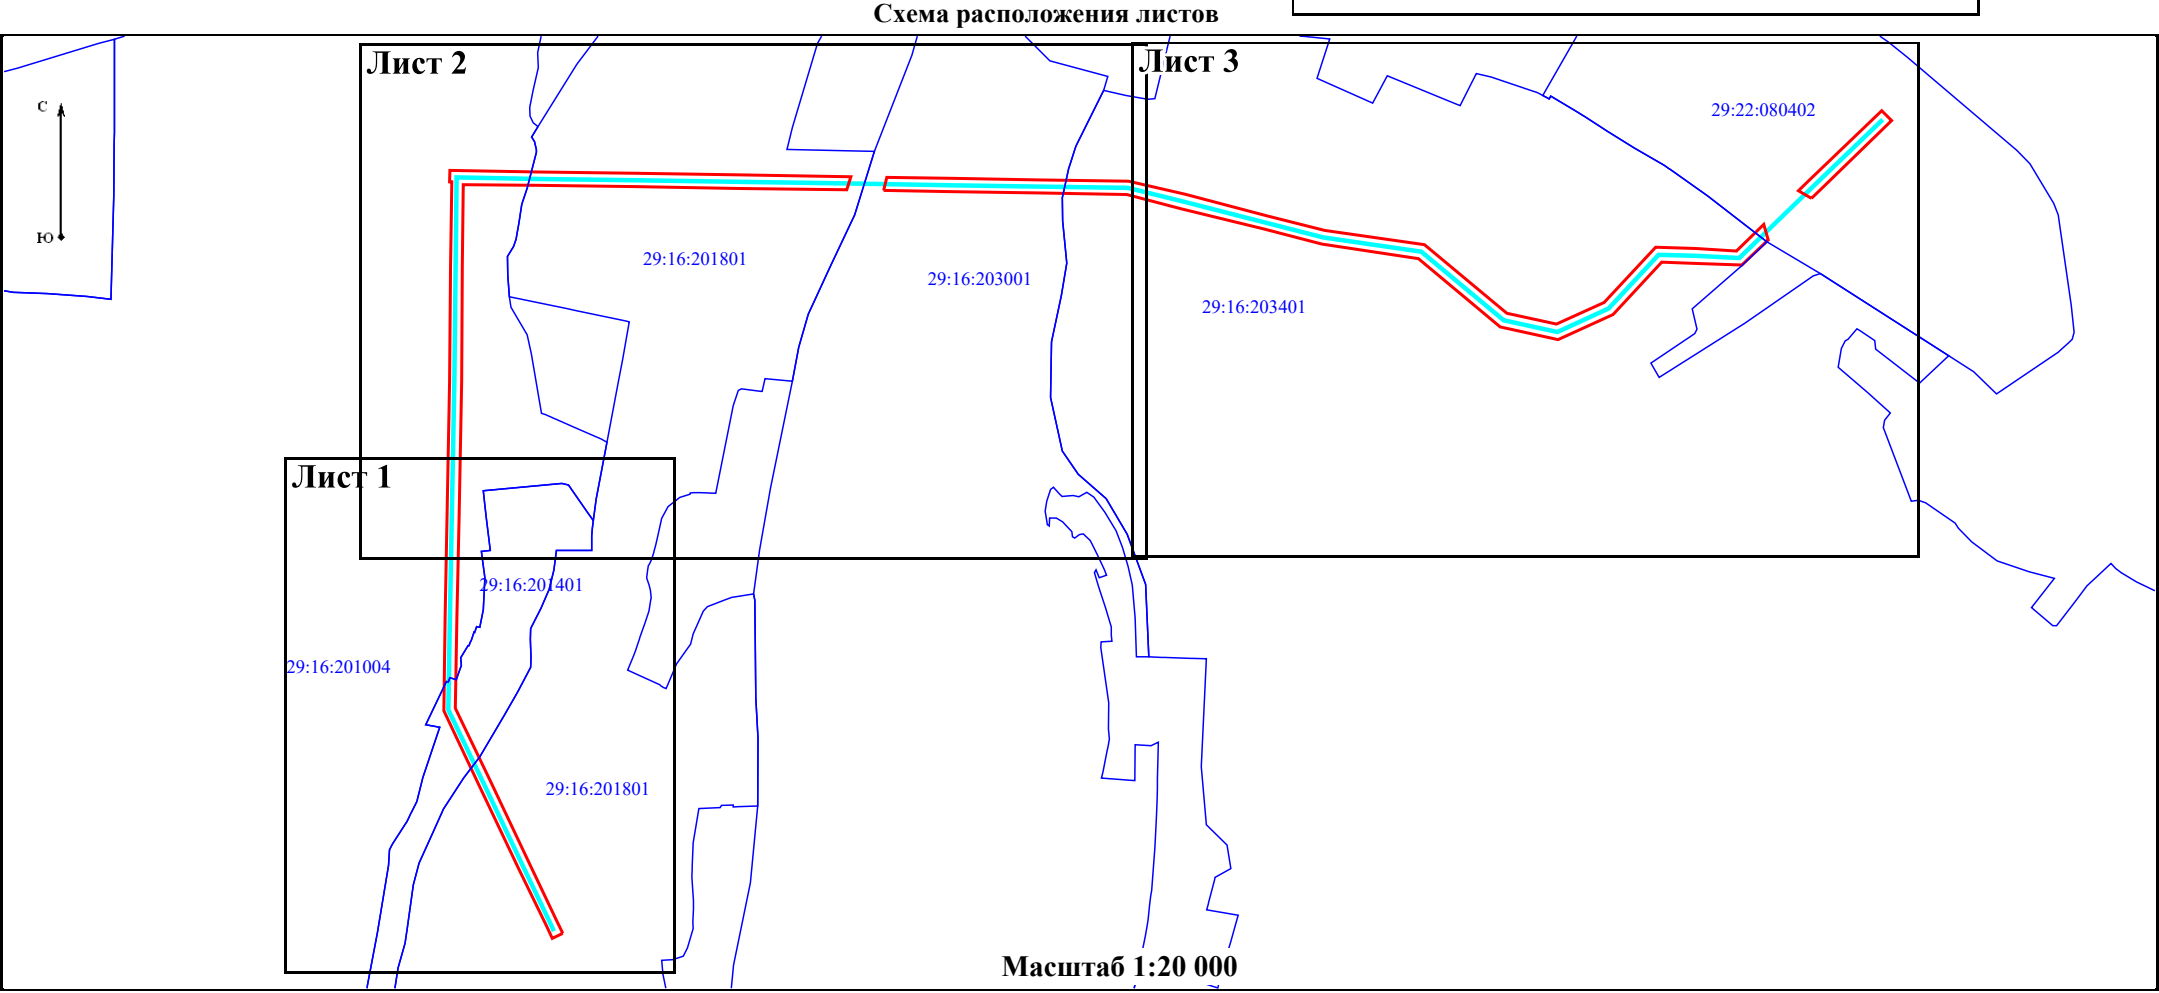

Условные обозначения:

- - граница объекта электросетевого хозяйства;
- — - проектные границы публичного сервитута;
- 29:16:0000000 - номер и граница кадастрового квартала;

**Схема расположения границ публичного сервитута объекта электросетевого хозяйства:
"ВЛ-35 кВ Заостровье",
расположенного по адресу: Архангельская область**

Лист 1

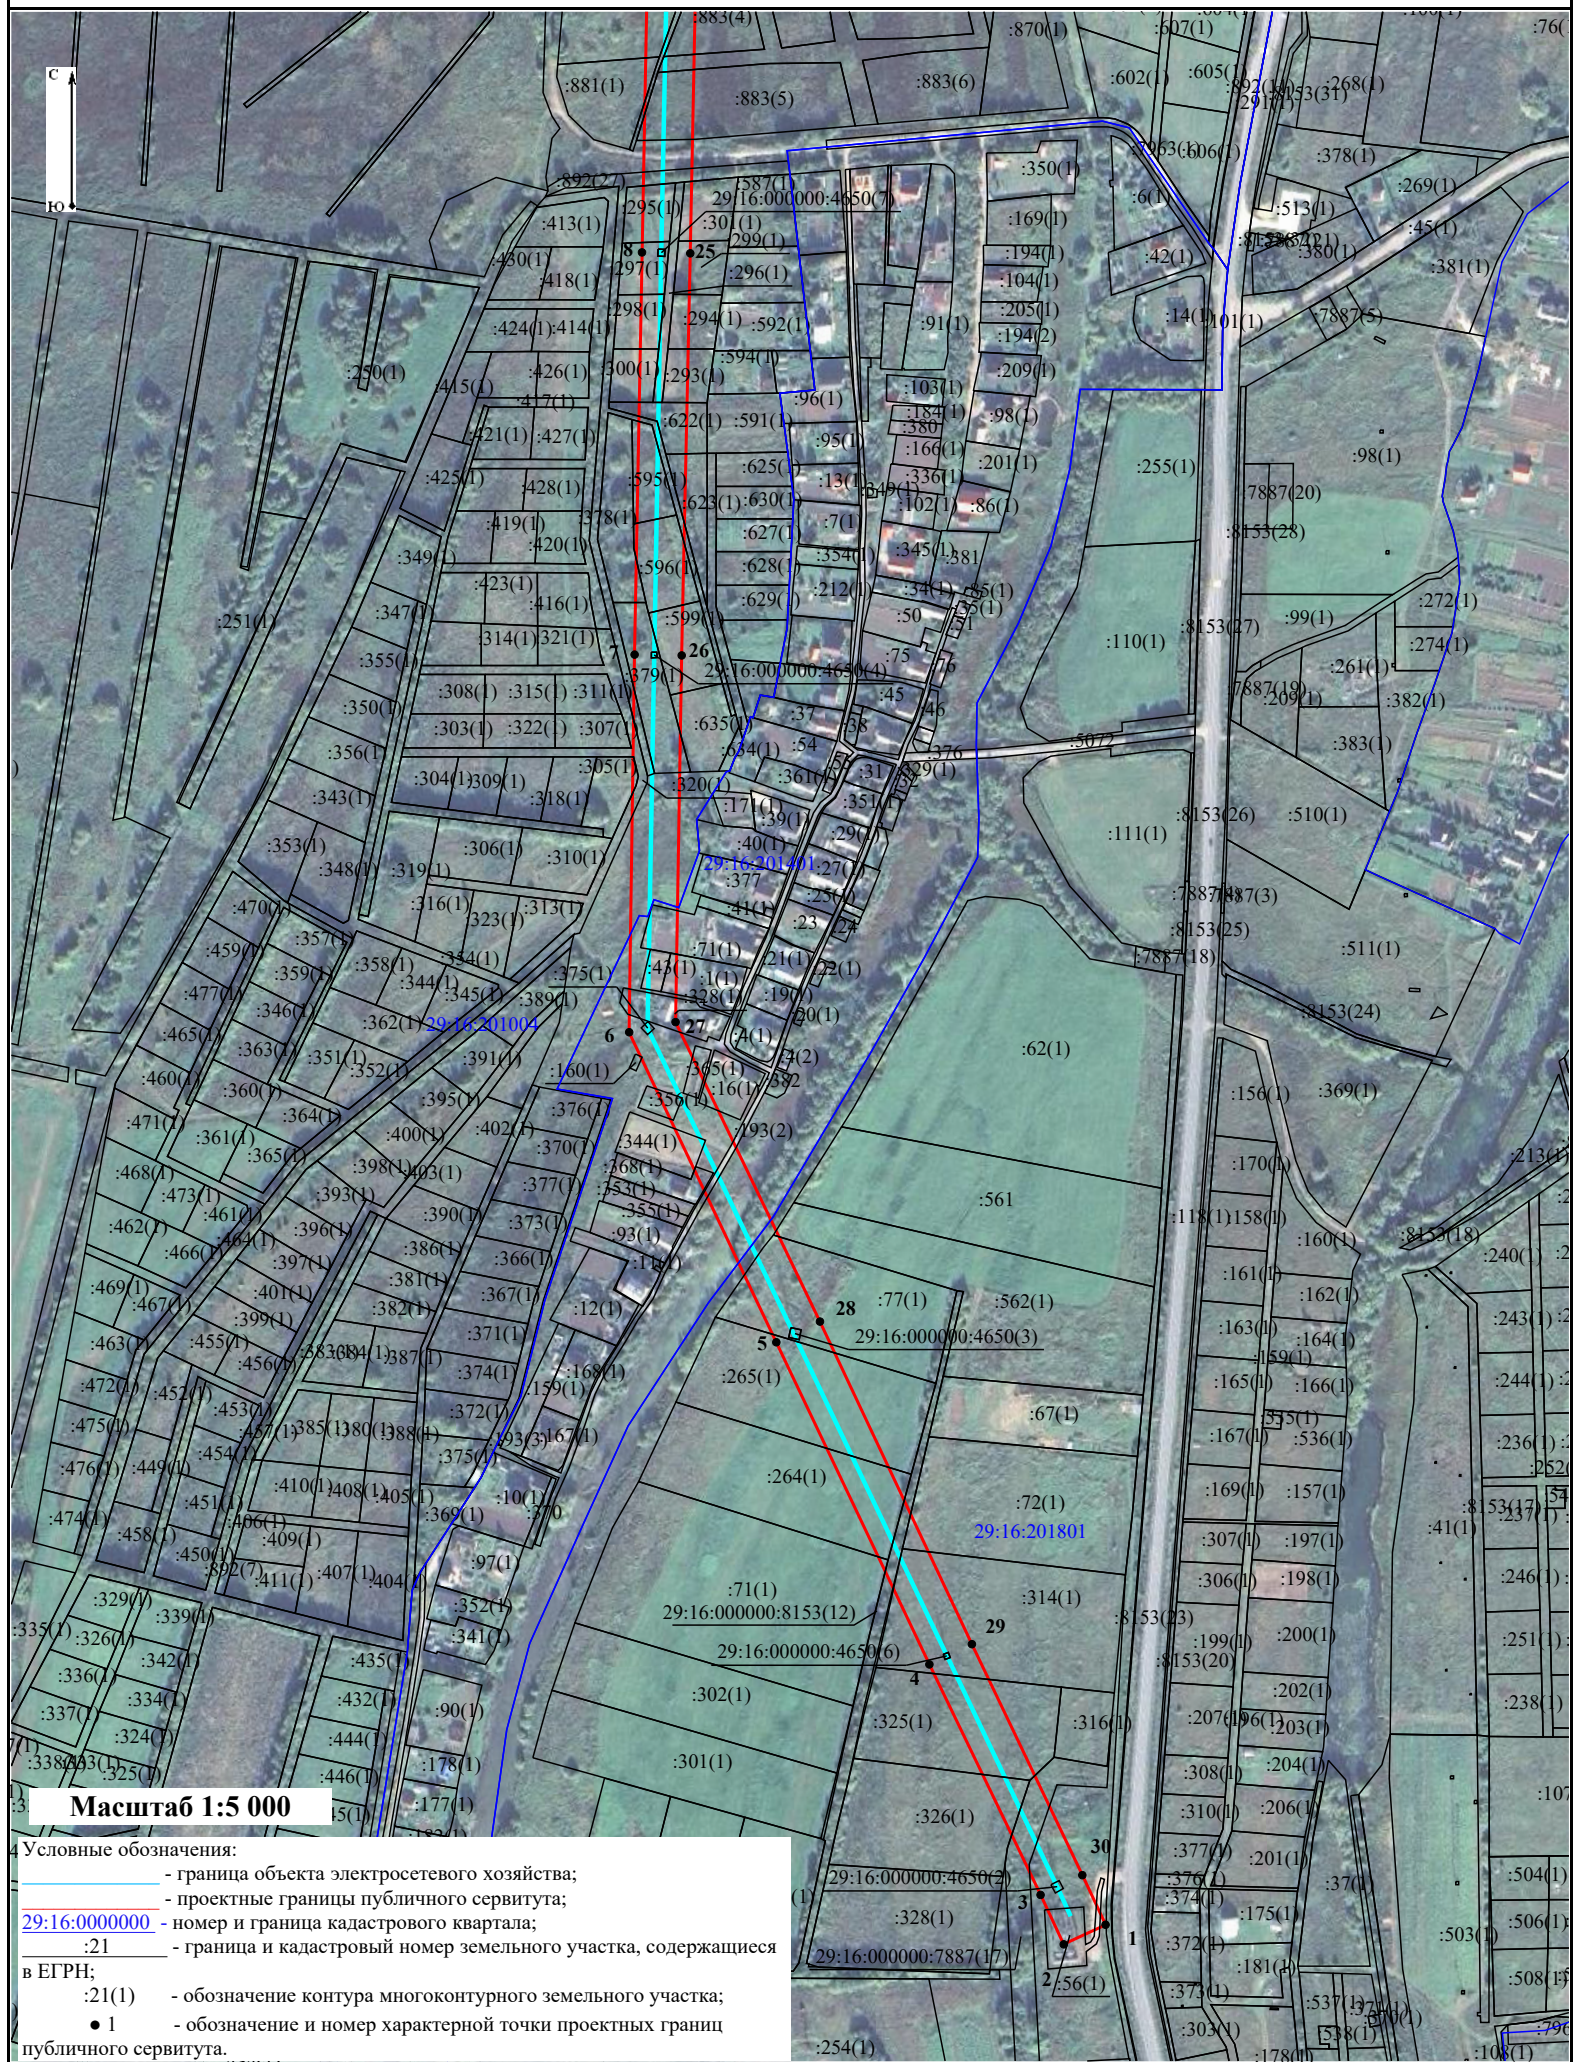


Схема расположения границ публичного сервитута объекта электросетевого хозяйства:
"ВЛ-35 кВ Заостровье",
расположенного по адресу: Архангельская область


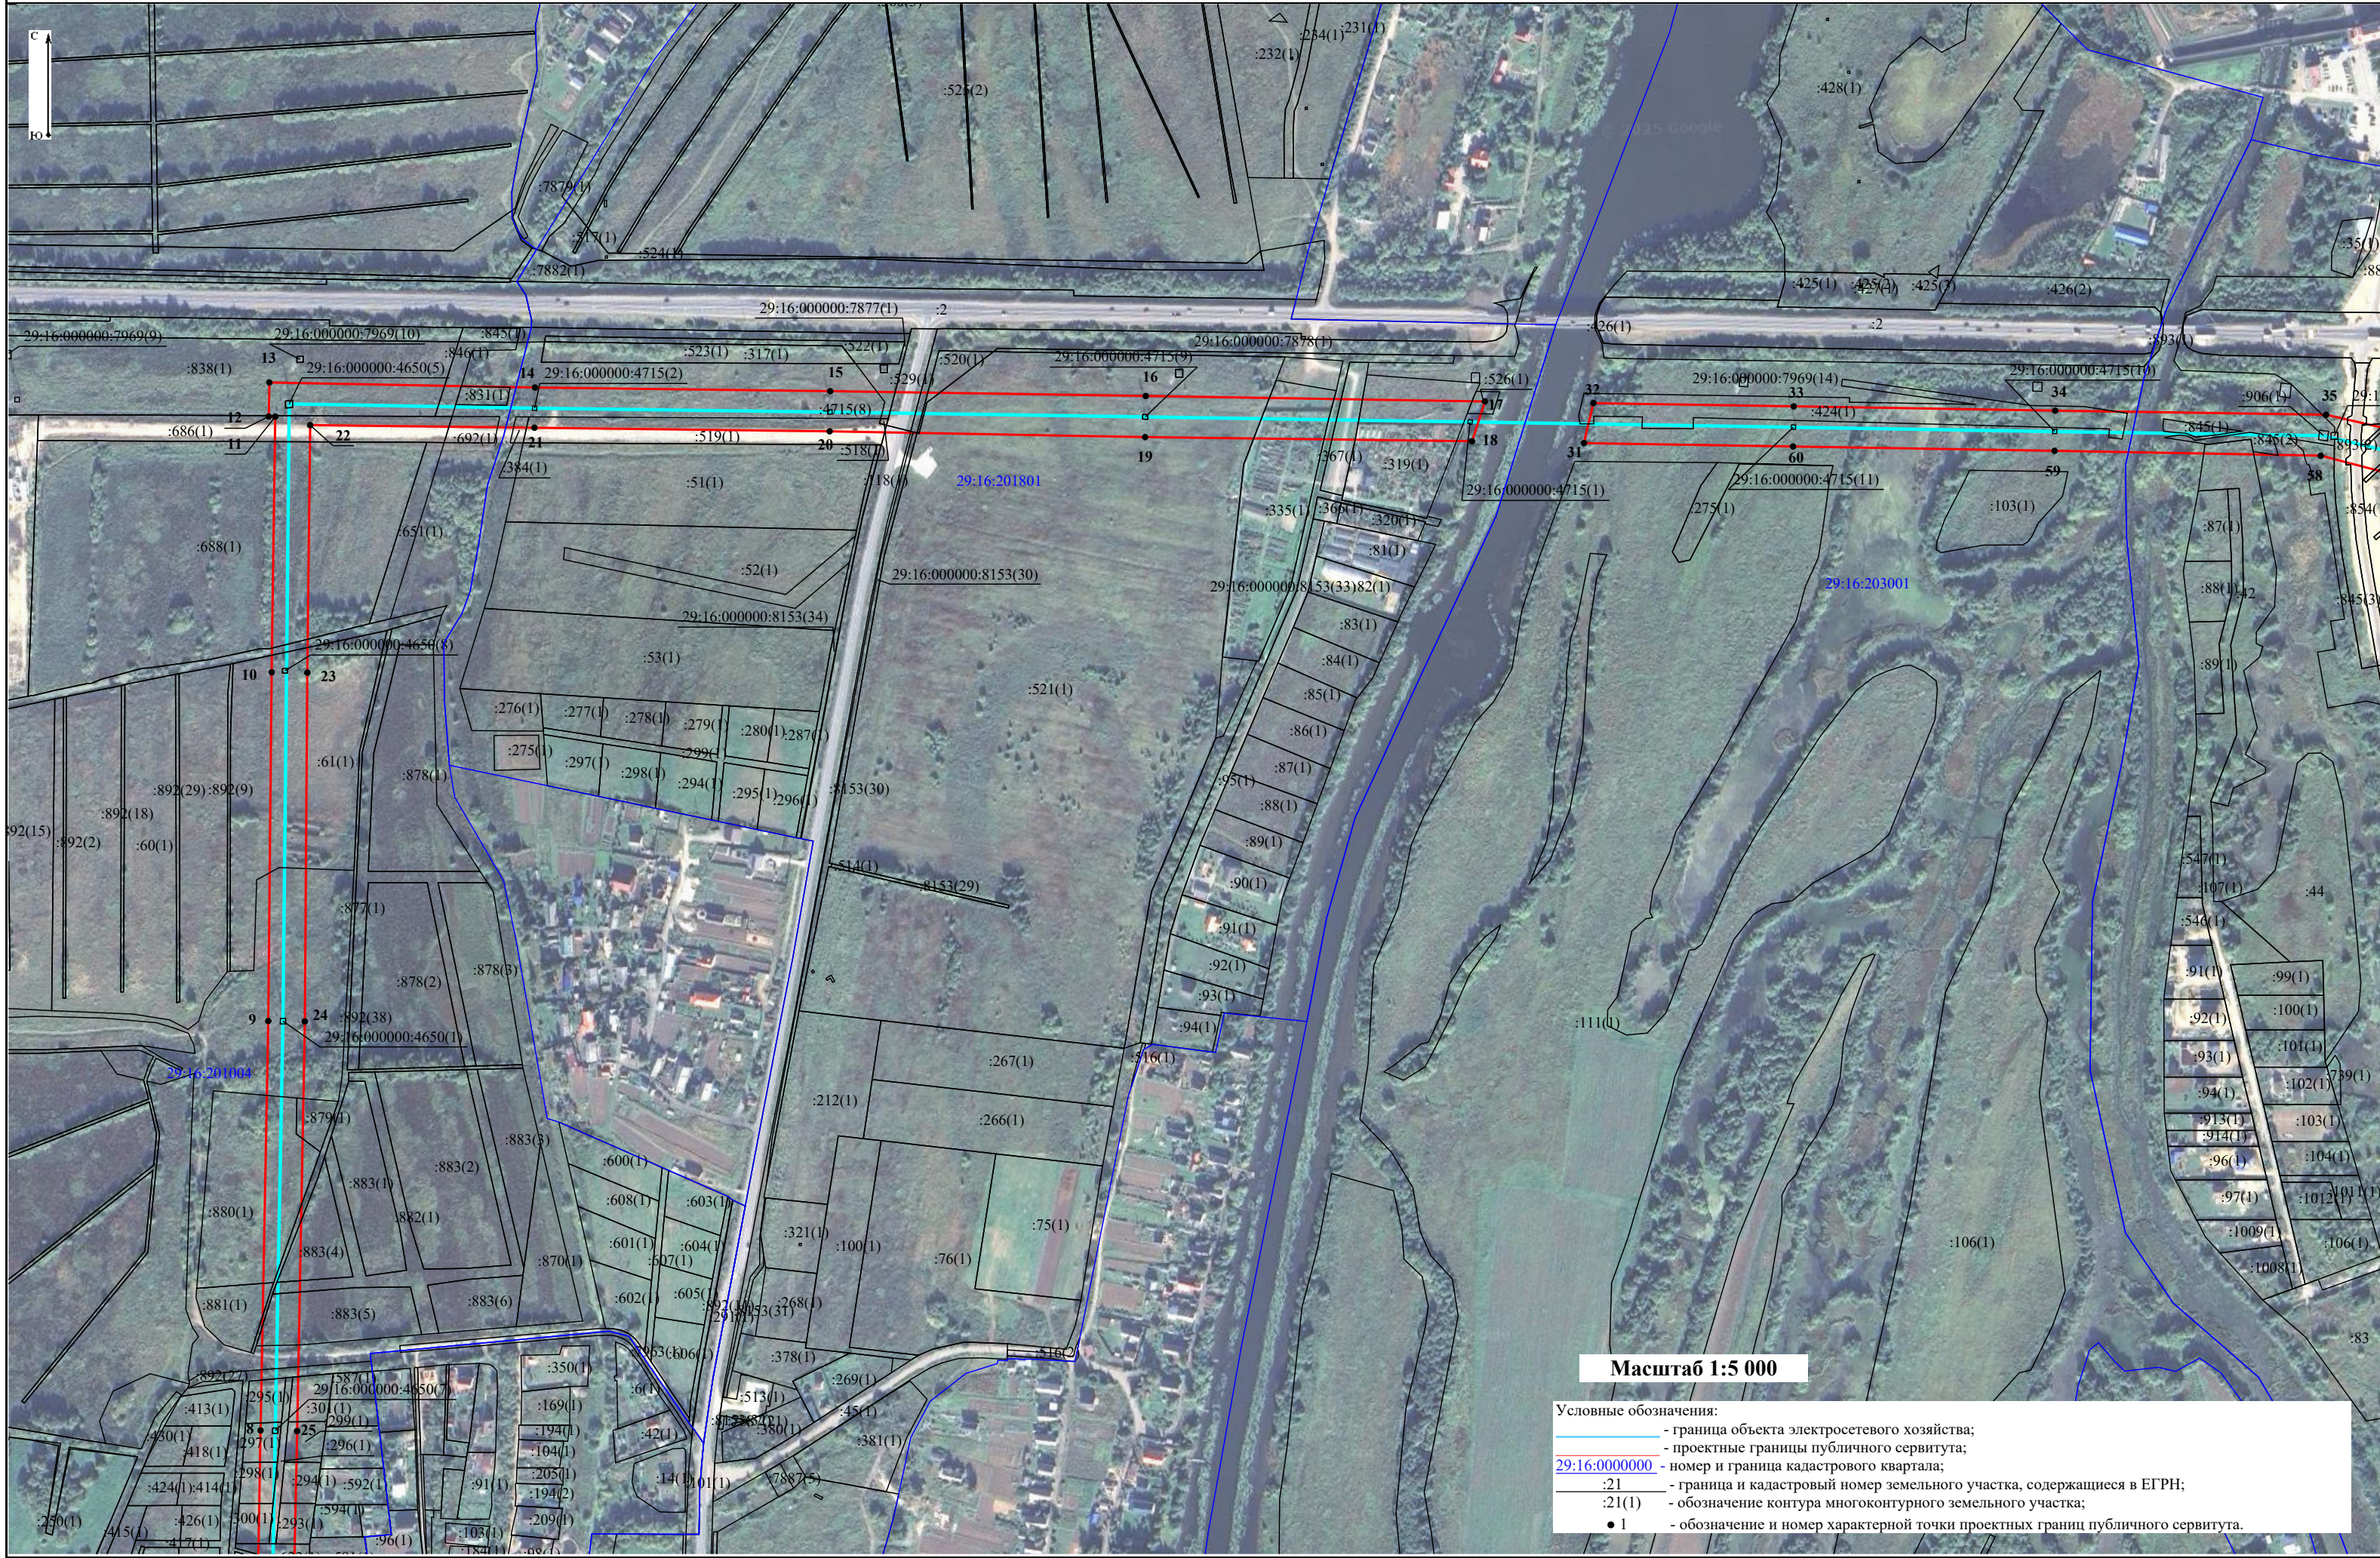


Схема расположения границ публичного сервитута объекта электросетевого хозяйства:
"ВЛ-35 кВ Заостровье",
расположенного по адресу: Архангельская область

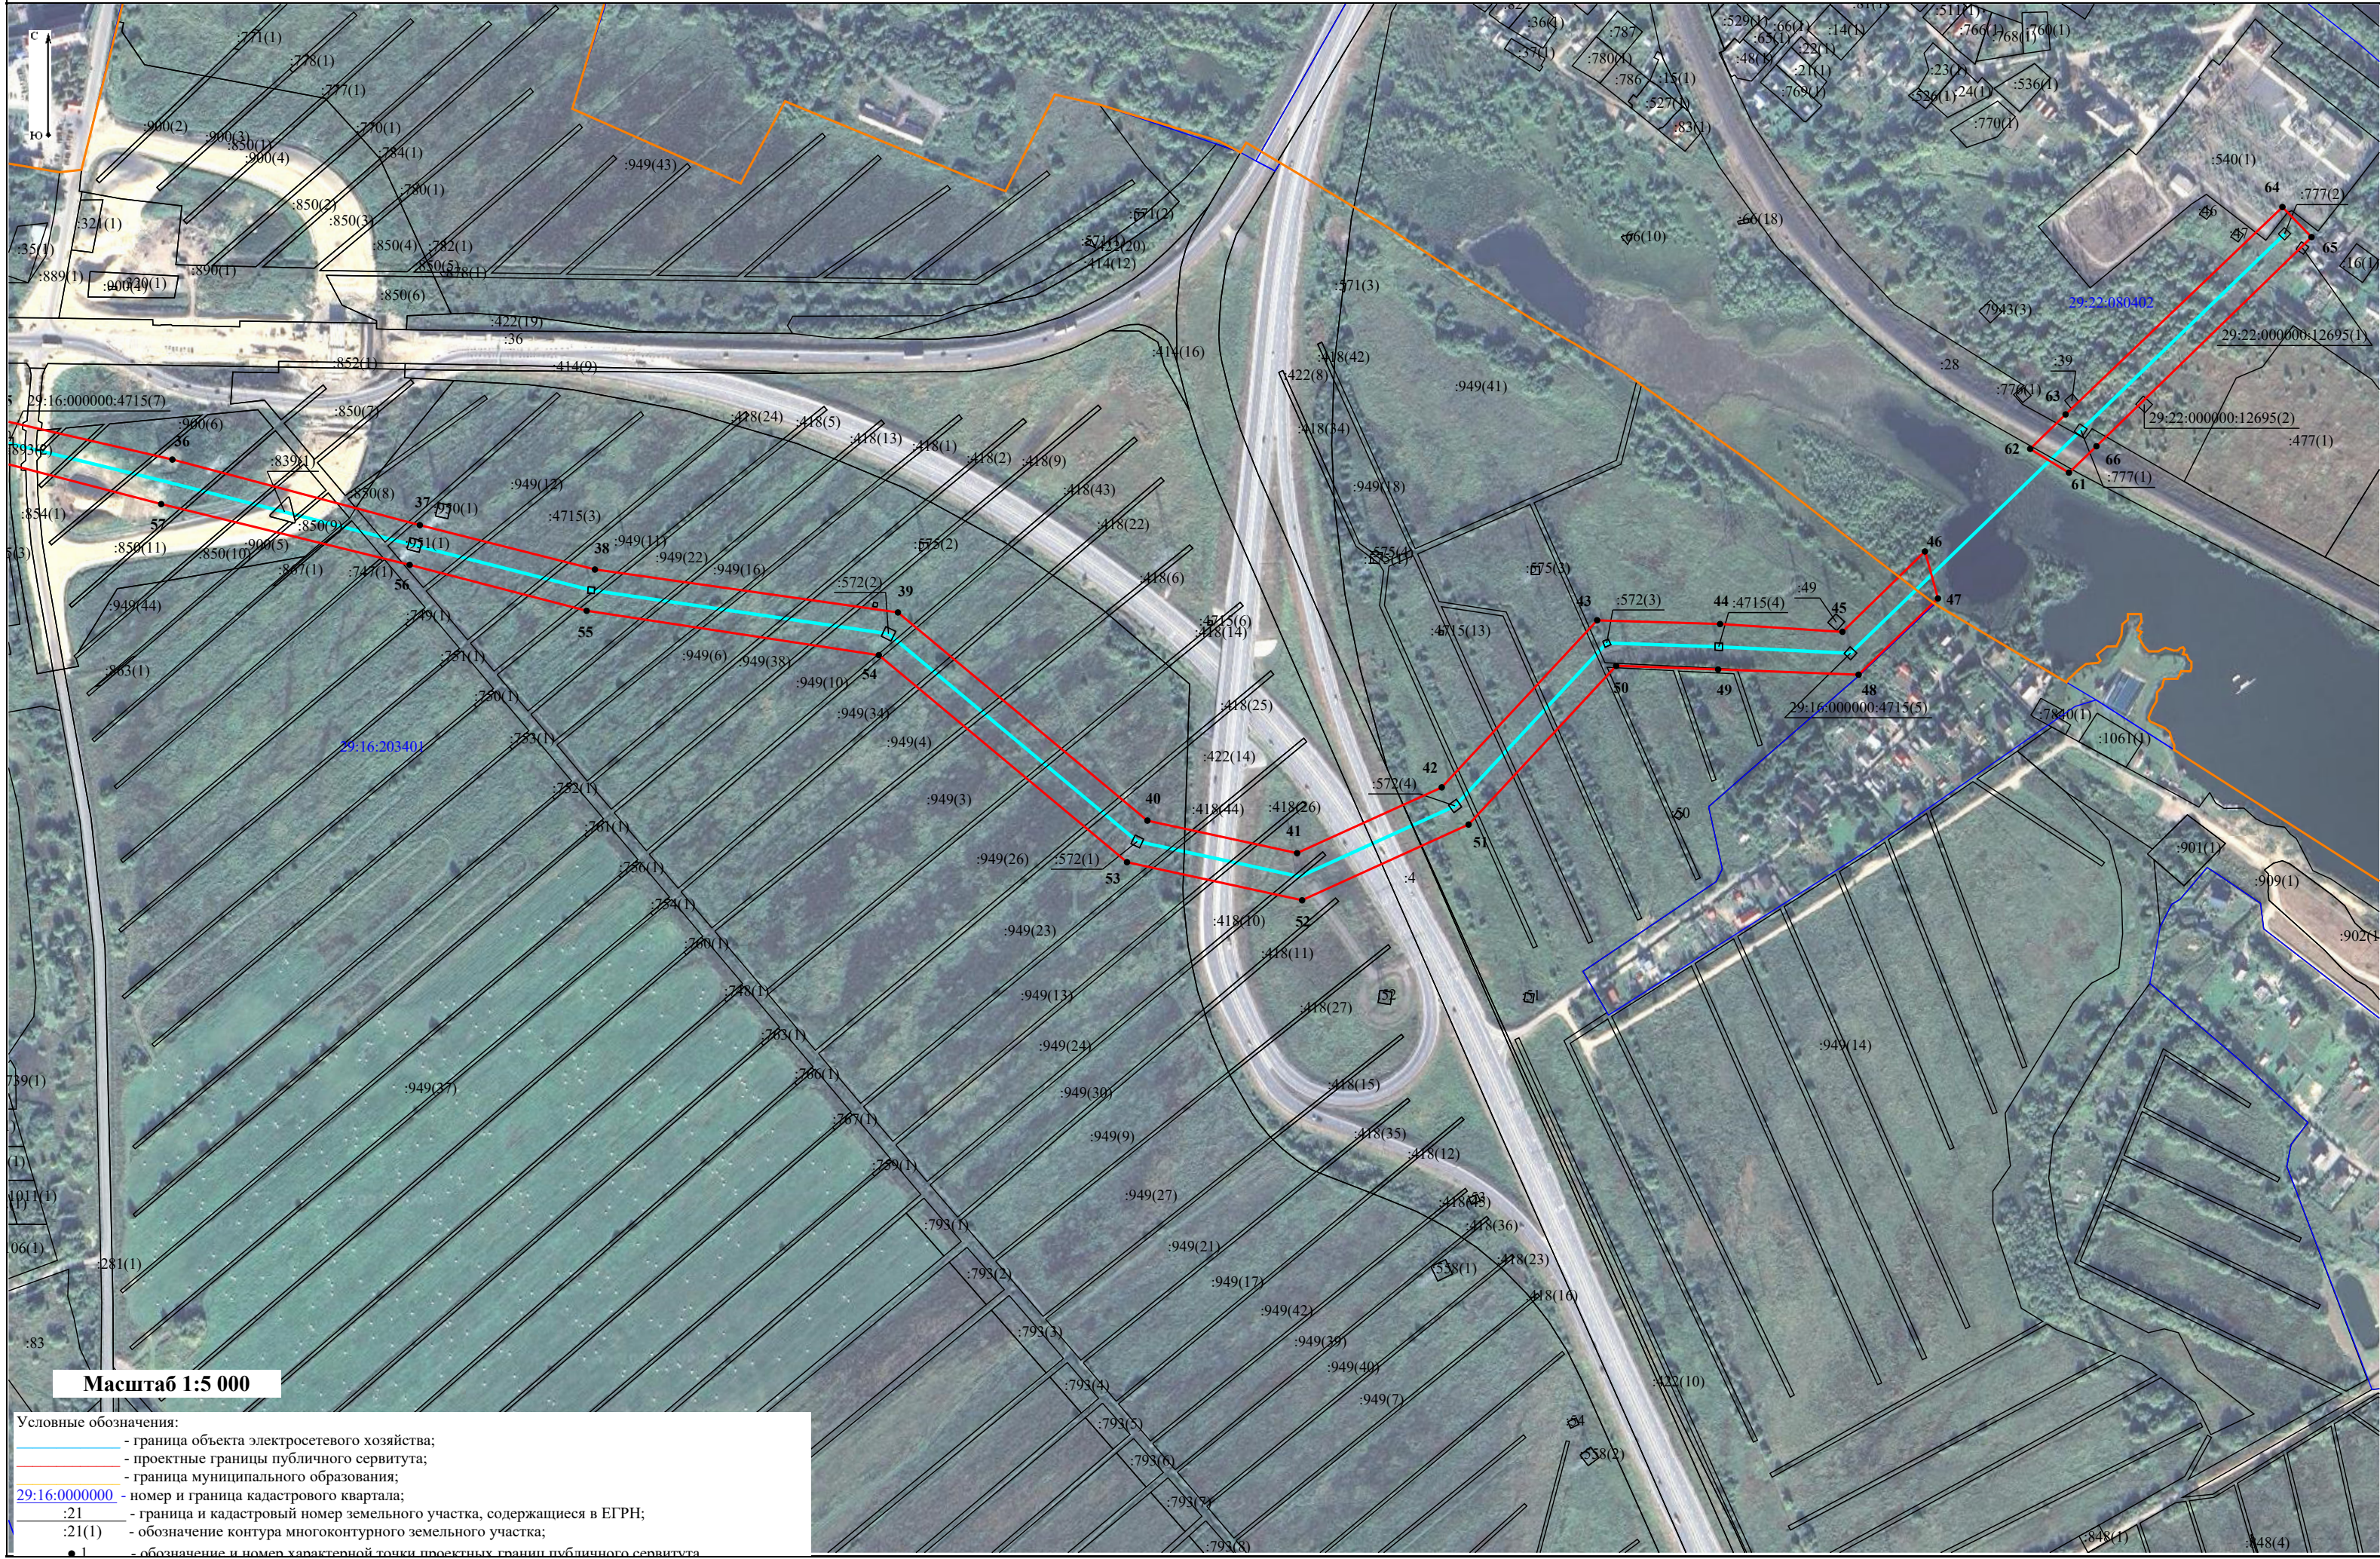

**Каталог координат границ публичного сервитута объекта
электросетевого хозяйства: «ВЛ-35 кВ Заостровье»**

Площадь публичного сервитута: 210 793 кв.м.		
Метод определения координат: Метод спутниковых геодезических измерений (определений)		
Система координат: МСК – 29, зона 2		
Средняя квадратичная погрешность определения координат характерных точек контура (Mt) = 0,10 м		
Обозначение характерных точек границ	Координаты, м	
	X	Y
1	2	3
1	646086.92	2518342.99
2	646073.90	2518315.19
3	646106.77	2518299.79
4	646260.15	2518225.90
5	646474.50	2518124.21
6	646680.80	2518026.43
7	646932.07	2518030.03
8	647199.69	2518034.94
9	647559.92	2518041.77
10	647866.67	2518044.76
11	648091.55	2518047.87
12	648091.67	2518042.11
13	648121.66	2518042.69
14	648117.18	2518276.09
15	648113.98	2518535.50
16	648109.67	2518812.73
17	648105.00	2519110.69
18	648069.88	2519099.38
19	648073.57	2518812.16
20	648078.68	2518534.98
21	648081.88	2518275.59
22	648084.09	2518078.51
23	647866.34	2518076.06
24	647559.48	2518073.87
25	647199.07	2518067.04
26	646931.52	2518061.33
27	646687.53	2518057.24
28	646488.27	2518153.21
29	646273.60	2518254.17
30	646119.92	2518327.53
1	646086.92	2518342.99
31	648068.28	2519197.76
32	648103.45	2519205.98
33	648100.59	2519382.02
34	648096.79	2519611.78
35	648093.21	2519849.76
36	648058.48	2520000.12
37	648000.78	2520217.73
38	647961.69	2520371.75
39	647923.87	2520638.21
40	647740.63	2520857.57
41	647711.95	2520989.20
42	647769.91	2521116.42
43	647917.00	2521253.11
44	647913.64	2521361.15
45	647906.85	2521468.82
46	647977.59	2521541.34
47	647936.24	2521552.84
48	647869.09	2521483.02
49	647873.67	2521359.49
50	647876.83	2521269.83

51	647737.15	2521140.04
52	647670.45	2520993.64
53	647704.01	2520839.65
54	647886.32	2520621.39
55	647925.37	2520364.44
56	647965.80	2520208.79
57	648019.28	2519990.31
58	648057.18	2519845.10
59	648061.49	2519611.20
60	648065.29	2519381.44
31	648068.28	2519197.76
61	648046.97	2521667.98
62	648067.89	2521633.91
63	648098.25	2521665.04
64	648280.86	2521855.73
65	648254.32	2521881.34
66	648070.21	2521692.15
61	648046.97	2521667.98

**Кадастровые номера земельных участков и кадастровые номера кварталов, в
отношении которых испрашивается публичный сервитут объекта электросетевого
хозяйства: «ВЛ-35 кВ Заостровье»**

29:16:000000:4650, 29:16:000000:4715, 29:16:000000:7877, 29:16:000000:7878,
29:16:000000:7887, 29:16:000000:8153, 29:16:201004:293, 29:16:201004:294, 29:16:201004:295,
29:16:201004:296, 29:16:201004:297, 29:16:201004:298, 29:16:201004:299, 29:16:201004:300,
29:16:201004:301, 29:16:201004:305, 29:16:201004:320, 29:16:201004:378, 29:16:201004:379,
29:16:201004:595, 29:16:201004:596, 29:16:201004:599, 29:16:201004:61, 29:16:201004:622,
29:16:201004:623, 29:16:201004:635, 29:16:201004:686, 29:16:201004:688, 29:16:201004:692,
29:16:201004:831, 29:16:201004:838, 29:16:201004:842, 29:16:201004:846, 29:16:201004:879,
29:16:201004:880, 29:16:201004:881, 29:16:201004:882, 29:16:201004:883, 29:16:201004:892,
29:16:201401:1, 29:16:201401:16, 29:16:201401:160, 29:16:201401:193, 29:16:201401:328,
29:16:201401:344, 29:16:201401:356, 29:16:201401:365, 29:16:201401:368, 29:16:201401:375,
29:16:201401:43, 29:16:201401:71, 29:16:201801:118, 29:16:201801:264, 29:16:201801:265,
29:16:201801:314, 29:16:201801:319, 29:16:201801:325, 29:16:201801:326, 29:16:201801:335,
29:16:201801:367, 29:16:201801:384, 29:16:201801:518, 29:16:201801:519, 29:16:201801:520,
29:16:201801:521, 29:16:201801:526, 29:16:201801:529, 29:16:201801:56, 29:16:201801:562,
29:16:201801:71, 29:16:201801:72, 29:16:201801:77, 29:16:203001:424, 29:16:203401:4,
29:16:203401:418, 29:16:203401:42, 29:16:203401:422, 29:16:203401:572, 29:16:203401:839,
29:16:203401:845, 29:16:203401:850, 29:16:203401:854, 29:16:203401:867, 29:16:203401:893,
29:16:203401:900, 29:16:203401:906, 29:16:203401:949, 29:16:203401:951, 29:22:000000:12695,
ЕЗП 29:22:000000:25 (входящий в состав ЕЗП 29:22:080402:28), ЕЗП 29:22:000000:34
(входящий в состав ЕЗП 29:22:080402:39), 29:22:080402:540, 29:22:080402:777.

Земли кадастровых кварталов 29:16:201004, 29:16:201401, 29:16:201801, 29:16:203001,
29:16:203401, 29:22:080402.