


Графическое описание местоположения границы зоны публичного сервитута для эксплуатации
сооружения электроэнергетики "Высоковольтная линия ВЛ-6"
на кадастровом плане территории кадастровых кварталов 29:16:240401,29:16:240801,29:16:241403

Утвержден

от " " 202 г. №

Адрес (местоположение): Архангельская область, Приморский муниципальный округ

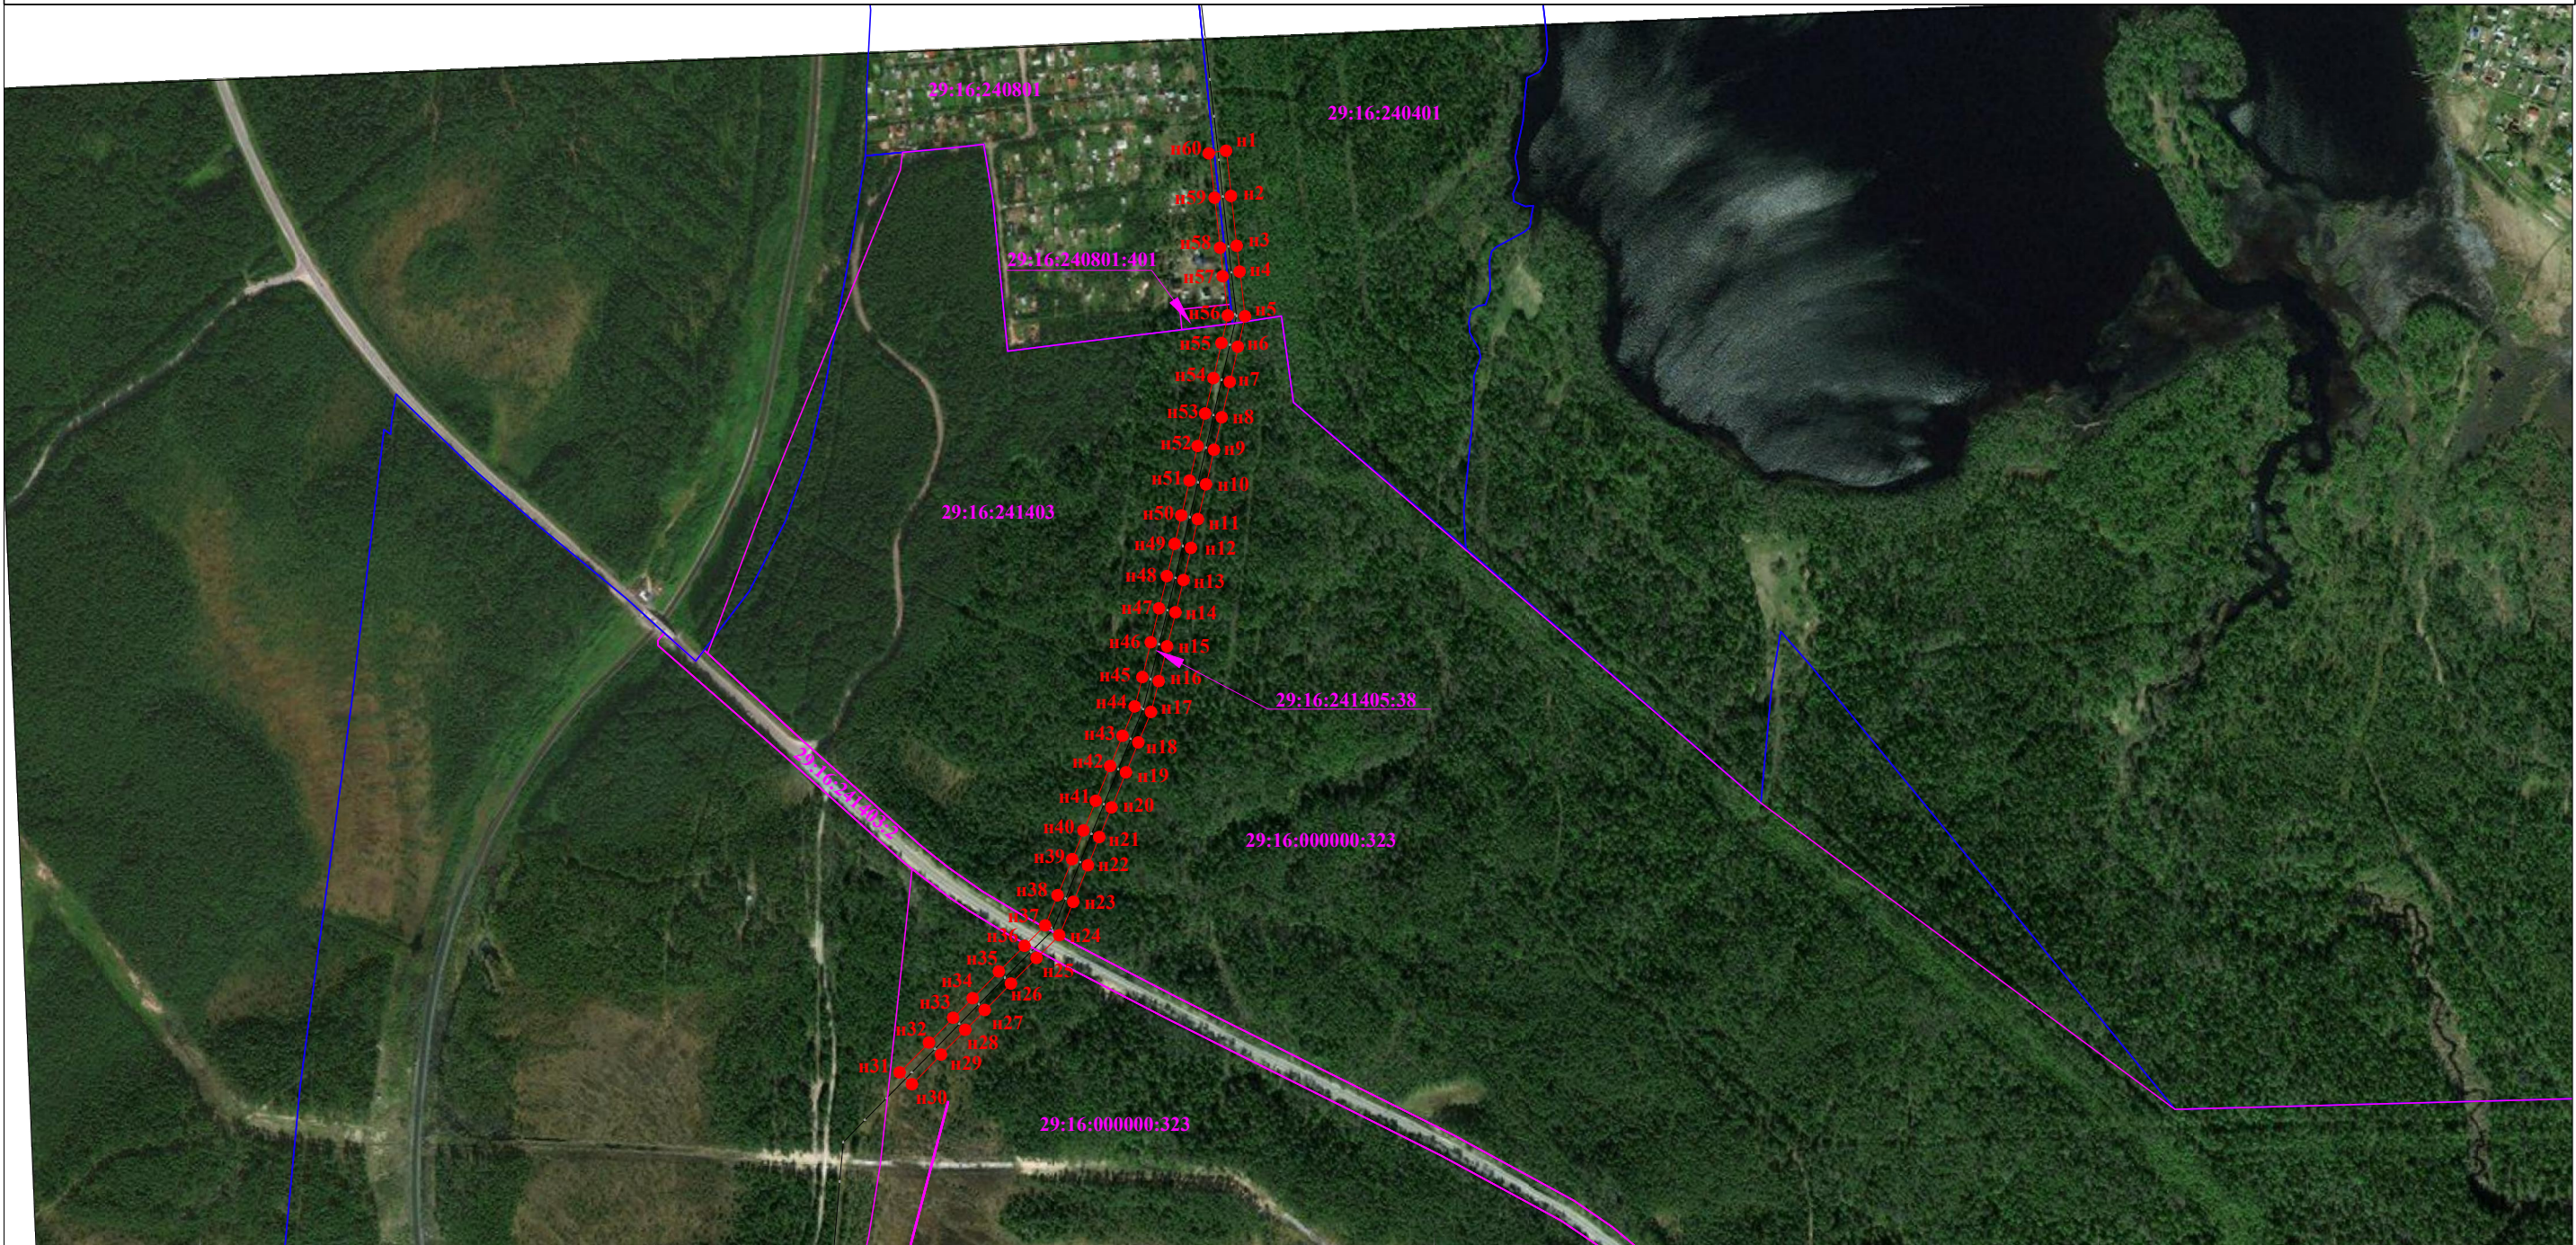

Масштаб 1:8000

Условные обозначения:

- граница кадастрового квартала;
- граница зоны публичного сервитута, сведения о которой достаточны для определения ее местоположения;
- существующая часть границы земельного участка, имеющиеся в ЕГРН сведения о которой достаточны для определения ее местоположения;
- 29:16:000000:323 - кадастровый номер земельного участка;
- n1 - обозначение характерной точки границы зоны публичного сервитута, сведения о которой позволяют однозначно определить ее местоположение на местности;
- 29:16:240401 - номер кадастрового квартала.

Дата "10" октября 2025г. Кадастровый инженер Леготина Л.Н.