

**Схема расположения границ публичного сервитута объекта электросетевого хозяйства:  
"ВЛ-10кВ Л10-18-02 "Кипарово-1" отп. Васьково-2",  
расположенного по адресу: Архангельская область, Приморский район**

Площадь испрашиваемого публичного сервитута 130 388 кв.м

Каталог координат: Приложение 1 на 1 листе

Система координат: МСК-29, зона 2


Кадастровые номера земельных участков, в отношении которых испрашивается публичный сервитут: 29:16:000000:322, 29:16:000000:5232, 29:16:000000:8045, 29:16:200501:124, 29:16:200501:1265, 29:16:200501:128, 29:16:200501:291, 29:16:200501:932, 29:16:202701:2, 29:16:202701:272, 29:16:202701:400, 29:16:202701:402, 29:16:202701:408, 29:16:202701:439, 29:16:202701:440, 29:16:202701:442, 29:16:202701:99, 29:16:202901:115, 29:16:202901:552, 29:16:202901:763, 29:16:202901:773, 29:16:202901:774, 29:16:202901:775, 29:16:202901:776, 29:16:202901:777, 29:16:202901:778, 29:16:202901:779, 29:16:202901:842, ЕЗП 29:16:000000:268 (входящие в состав ЕЗП 29:16:206902:11, 29:16:206902:13), 29:16:206902:16, ЕЗП 29:16:206903:19 (входящий в состав ЕЗП 29:16:206903:17); земли кадастровых кварталов: 29:16:206902, 29:16:204201, 29:16:202901, 29:16:202701, 29:16:200501.

**Утверждена**

(наименование документа об утверждении, включая  
наименования органов государственной власти или  
органов местного самоуправления, принявших  
решение об утверждении схемы или подписавших  
соглашение о перераспределении земельных участков)

от \_\_\_\_\_ № \_\_\_\_\_

Схема расположения листов

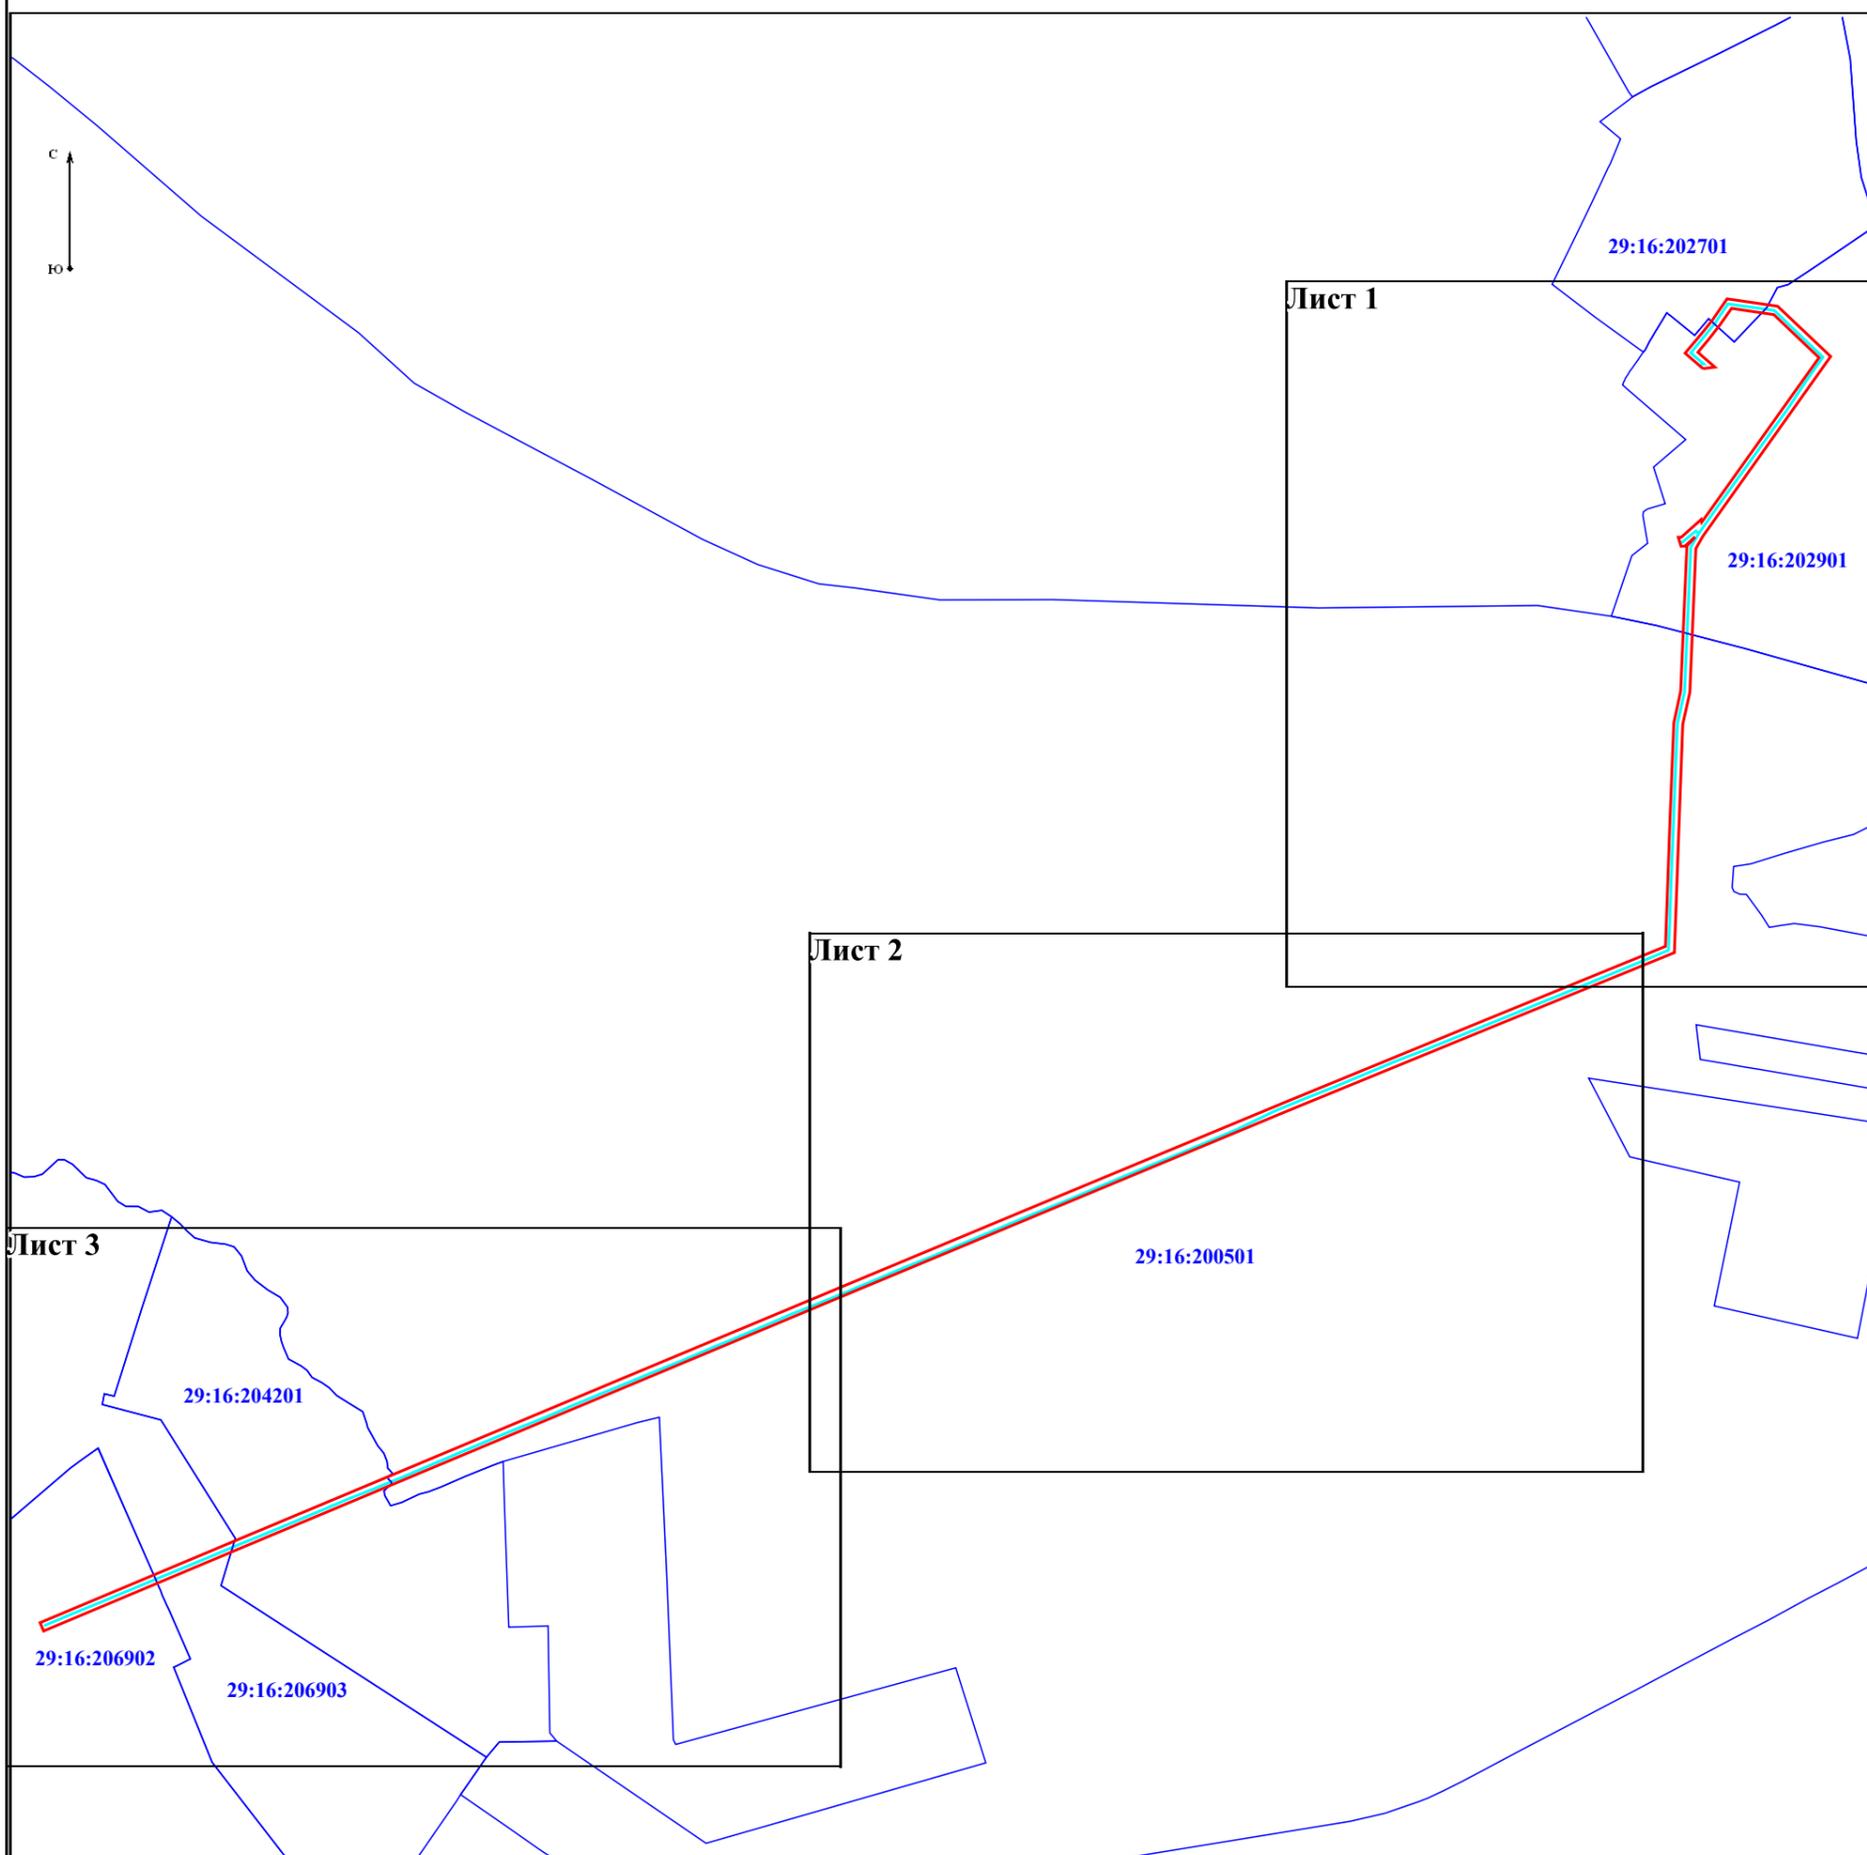

**Масштаб 1:16 500**

Условные обозначения:

 
-  - граница публичного сервитута объекта электросетевого хозяйства;
-  29:16:0000000 - номер и граница кадастрового квартала;
-  - обозначение объекта электросетевого хозяйства.

Схема расположения границ публичного сервитута объекта электросетевого хозяйства:  
 "ВЛ-10кВ Л10-18-02 "Кипарово-1" отп. Васьково-2",  
 расположенного по адресу: Архангельская область, Приморский район



Масштаб 1:5 000


Условные обозначения:

- - граница объекта электросетевого хозяйства;
- - проектные границы публичного сервитута;
- 29:16:0000000 - номер и граница кадастрового квартала;
- :21 - граница и кадастровый номер земельного участка, содержащиеся в ЕГРН;
- :21(1) - обозначение контура многоконтурного земельного участка;
- 1 - обозначение и номер характерной точки проектных границ публичного сервитута.

Схема расположения границ публичного сервитута объекта электросетевого хозяйства:  
"ВЛ-10кВ Л10-18-02 "Кипарово-1" отп. Васьково-2",  
расположенного по адресу: Архангельская область, Приморский район



Схема расположения границ публично сервитута объекта электросетевого хозяйства:  
"ВЛ-10кВ Л10-18-02 "Кипарово-1" отп. Васьково-2",  
расположенного по адресу: Архангельская область, Приморский район

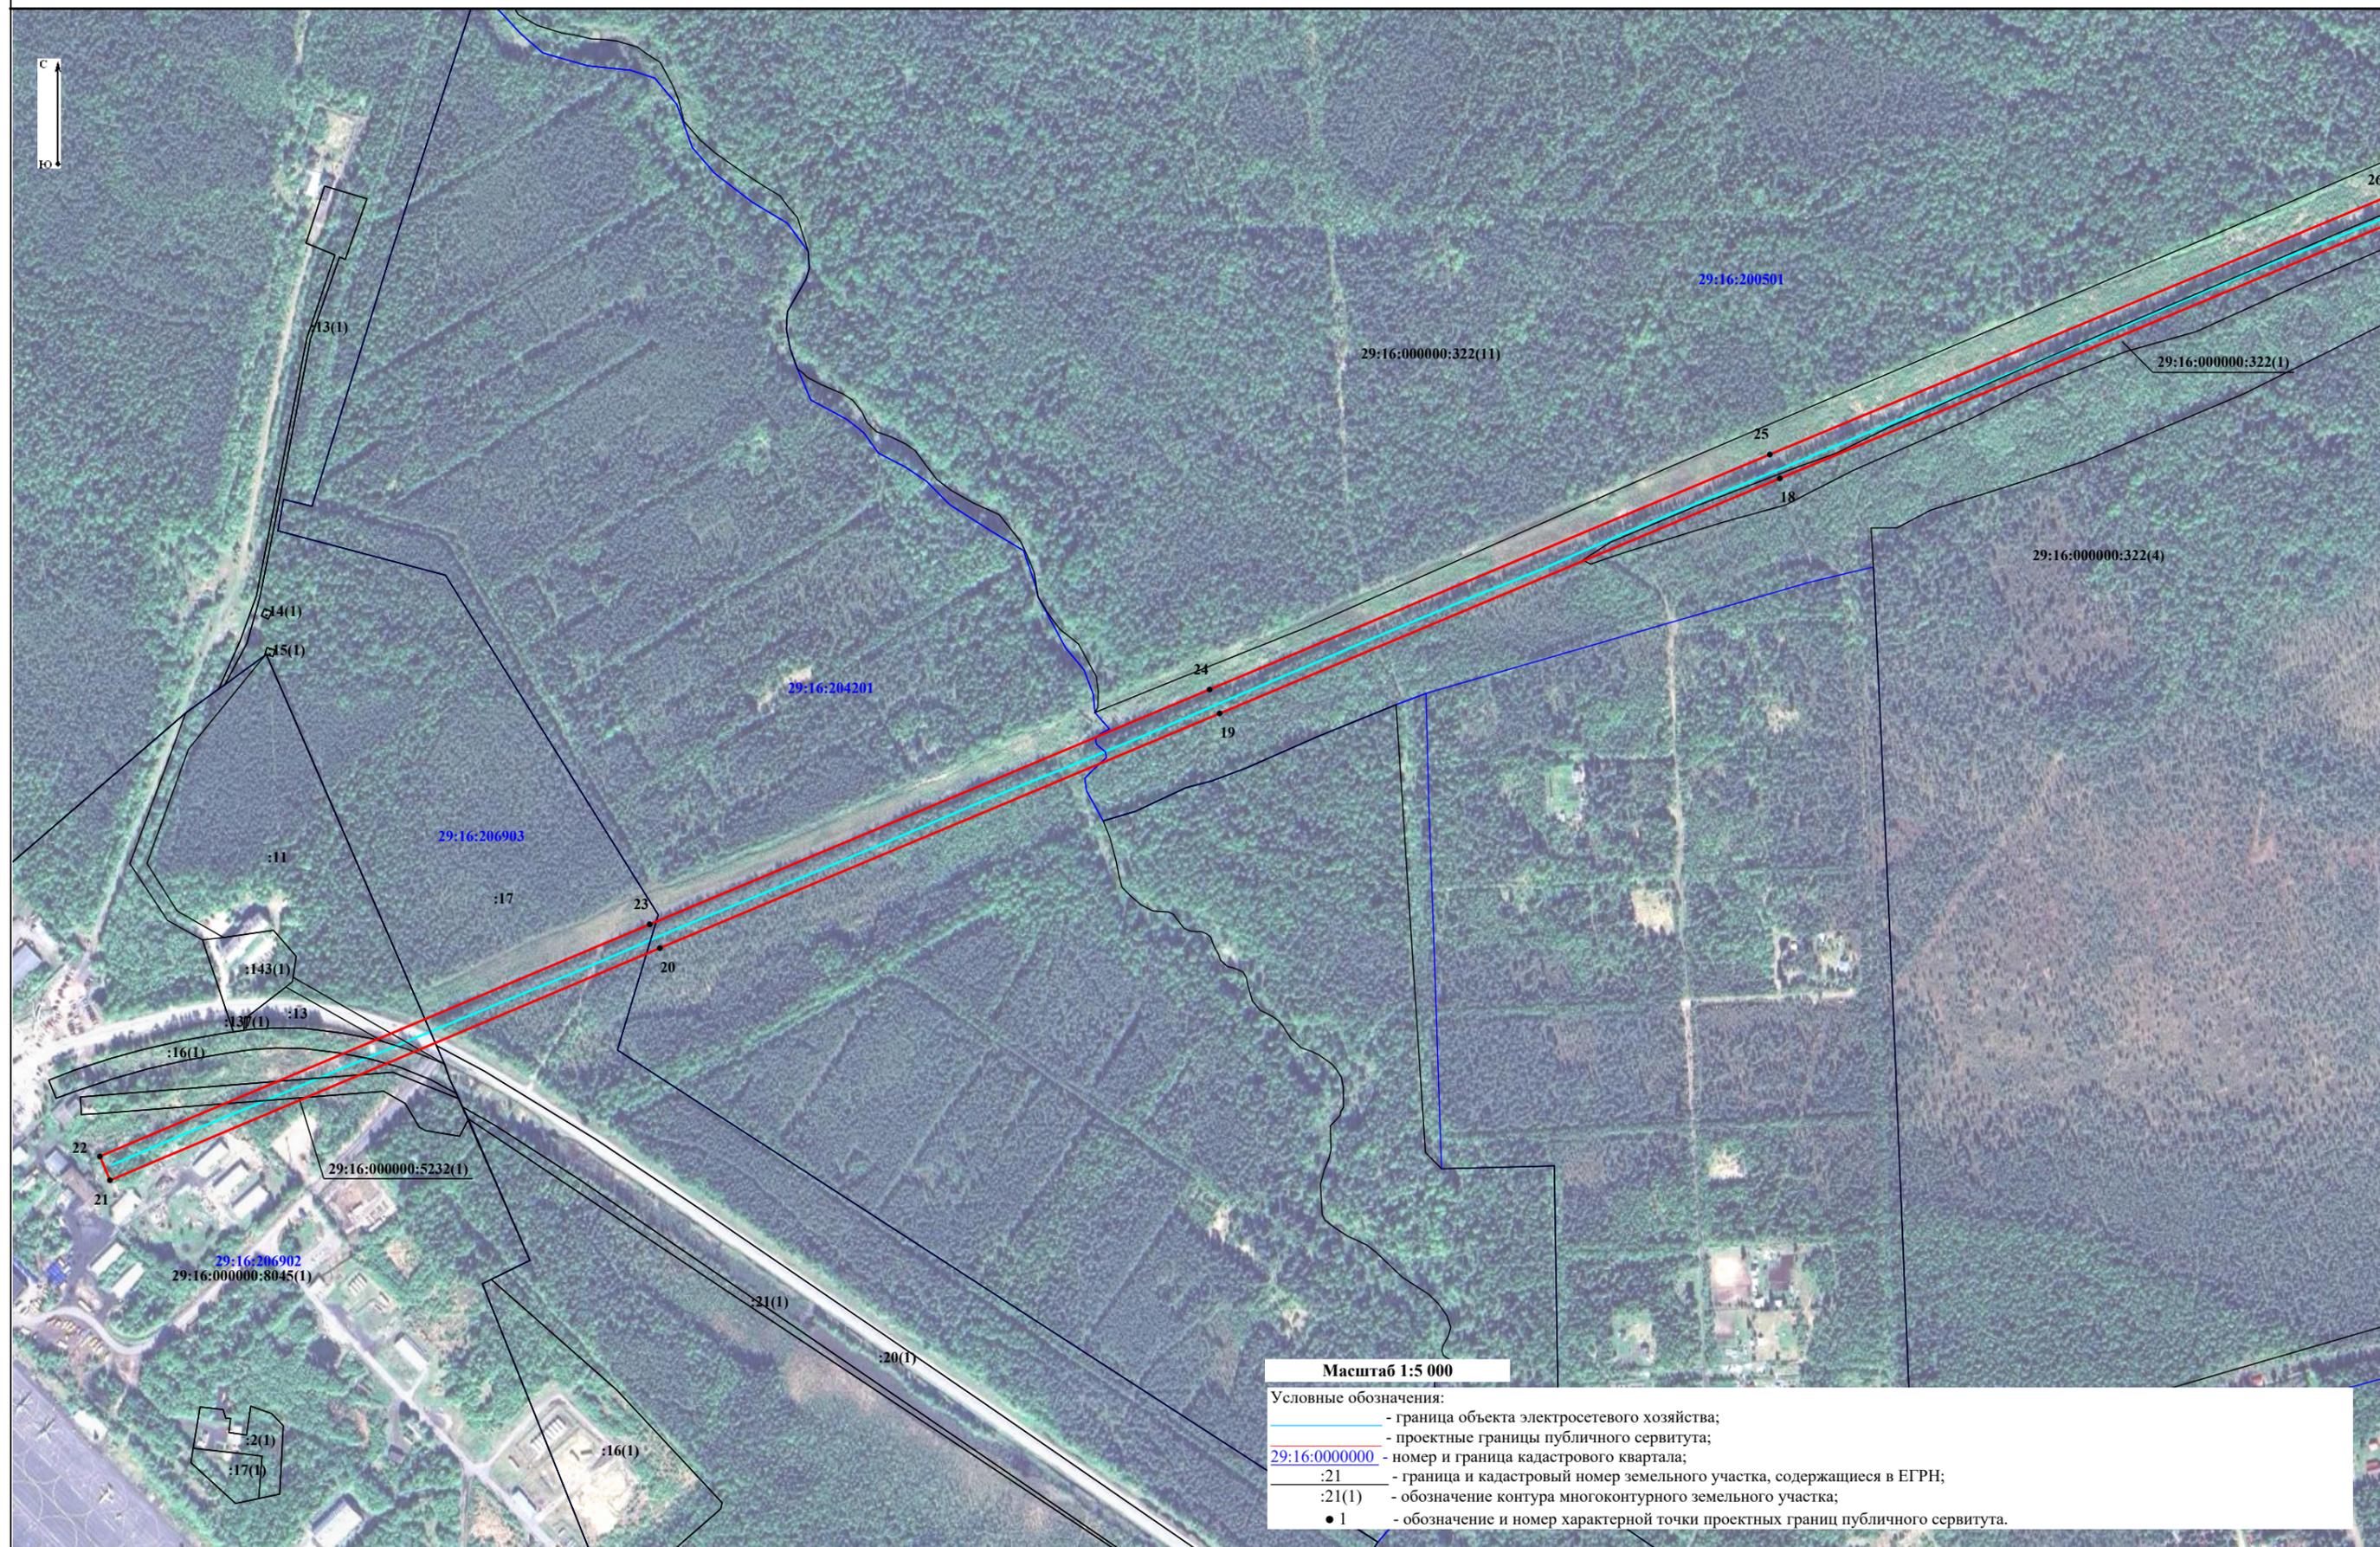

**Каталог координат границ публичного сервитута  
объекта электросетевого хозяйства: «ВЛ-10кВ Л10-18-02 "Кипарово-1" отп. Васьково-2»**

<b>Площадь публичного сервитута: 130 388 кв.м.</b>		
<b>Метод определения координат: Метод спутниковых геодезических измерений (определений)</b>		
<b>Система координат: МСК – 29, зона 2</b>		
<b>Средняя квадратичная погрешность определения координат характерных точек контура (Mt) = 0,10 м</b>		
Обозначение характерных точек границ	Координаты, м	
	X	Y
1	2	3
1	643473.60	2519571.24
2	643510.07	2519529.60
3	643557.39	2519569.29
4	643587.95	2519593.77
5	643638.06	2519628.11
6	643620.62	2519746.90
7	643502.31	2519871.22
8	643079.72	2519571.16
9	643050.40	2519554.37
10	642712.01	2519540.38
11	642637.06	2519523.68
12	642389.29	2519514.58
13	642099.81	2519504.15
14	641921.96	2519070.49
15	641725.15	2518591.44
16	641500.05	2518052.04
17	641291.04	2517552.16
18	641079.01	2517045.08
19	640886.24	2516585.97
20	640693.70	2516127.09
21	640503.31	2515676.35
22	640522.83	2515668.07
23	640713.22	2516118.81
24	640905.80	2516577.81
25	641098.59	2517036.94
26	641310.60	2517544.00
27	641519.59	2518043.82
28	641744.75	2518583.34
29	641941.54	2519062.39
30	642114.25	2519483.47
31	642390.05	2519493.40
32	642639.72	2519502.56
33	642714.77	2519519.28
34	643056.44	2519533.41
35	643077.43	2519552.43
36	643056.06	2519528.41
37	643055.84	2519519.63
38	643076.89	2519513.15
39	643077.06	2519520.11
40	643119.05	2519567.29
41	643112.19	2519568.38
42	643499.71	2519843.44
43	643600.62	2519737.44
44	643615.16	2519638.11
45	643575.31	2519610.81
46	643543.95	2519585.69
47	643512.35	2519559.18
48	643477.04	2519599.48
1	643473.60	2519571.24