

Схема расположения границ публичного сервитута объекта электросетевого хозяйства:
"ВЛ-10кВ Л10-18-04",
расположенного по адресу: Архангельская область, Приморский район

Площадь испрашиваемого публичного сервитута 87 239 кв.м

Каталог координат: Приложение 1 на 3 листах


Система координат: МСК-29, зона 2

Кадастровые номера земельных участков, в отношении которых испрашивается публичный сервитут: Приложение 2.

Утверждена
Администрация
(наименование документа об утверждении, включая
Приморского муниципального округа
наименования органов государственной власти или
Архангельской области
органов местного самоуправления, принявших
решение об утверждении схемы или подписавших
соглашение о перераспределении земельных участков)

от _____ № _____

Схема расположения листов

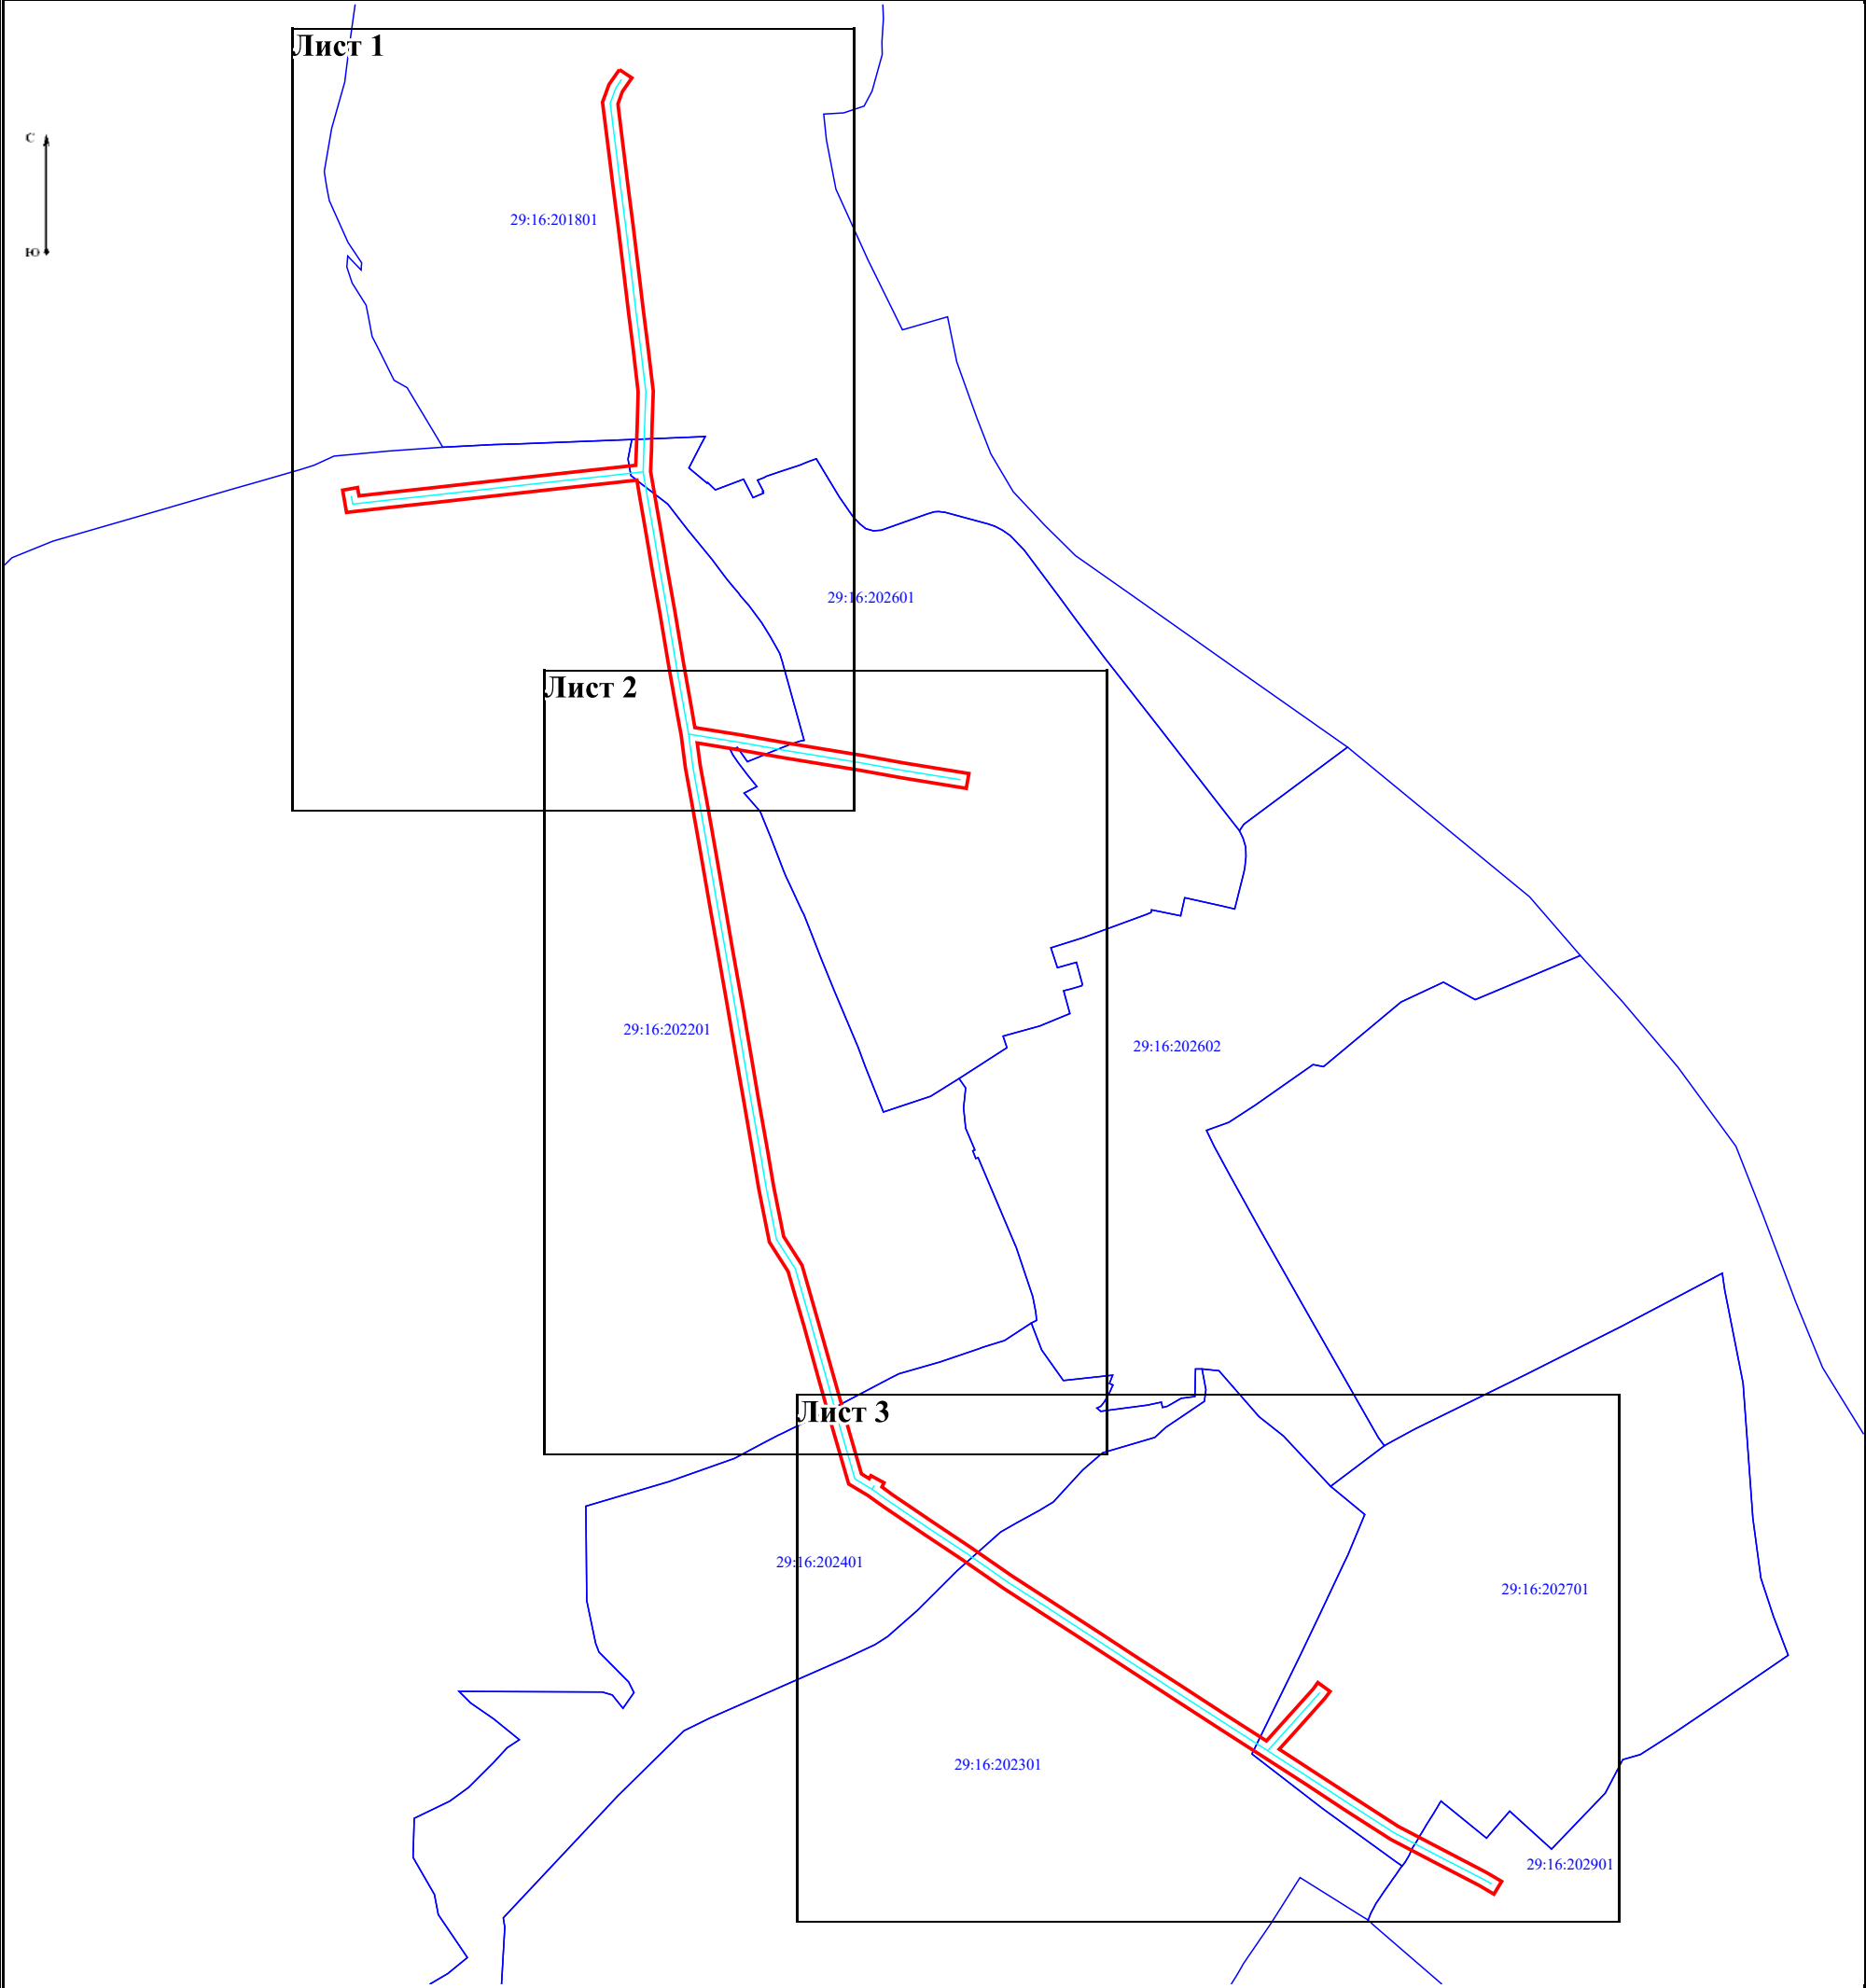

Условные обозначения:

- граница публичного сервитута объекта электросетевого хозяйства;
- номер и граница кадастрового квартала;
- обозначение объекта электросетевого хозяйства.

Масштаб 1:10 000

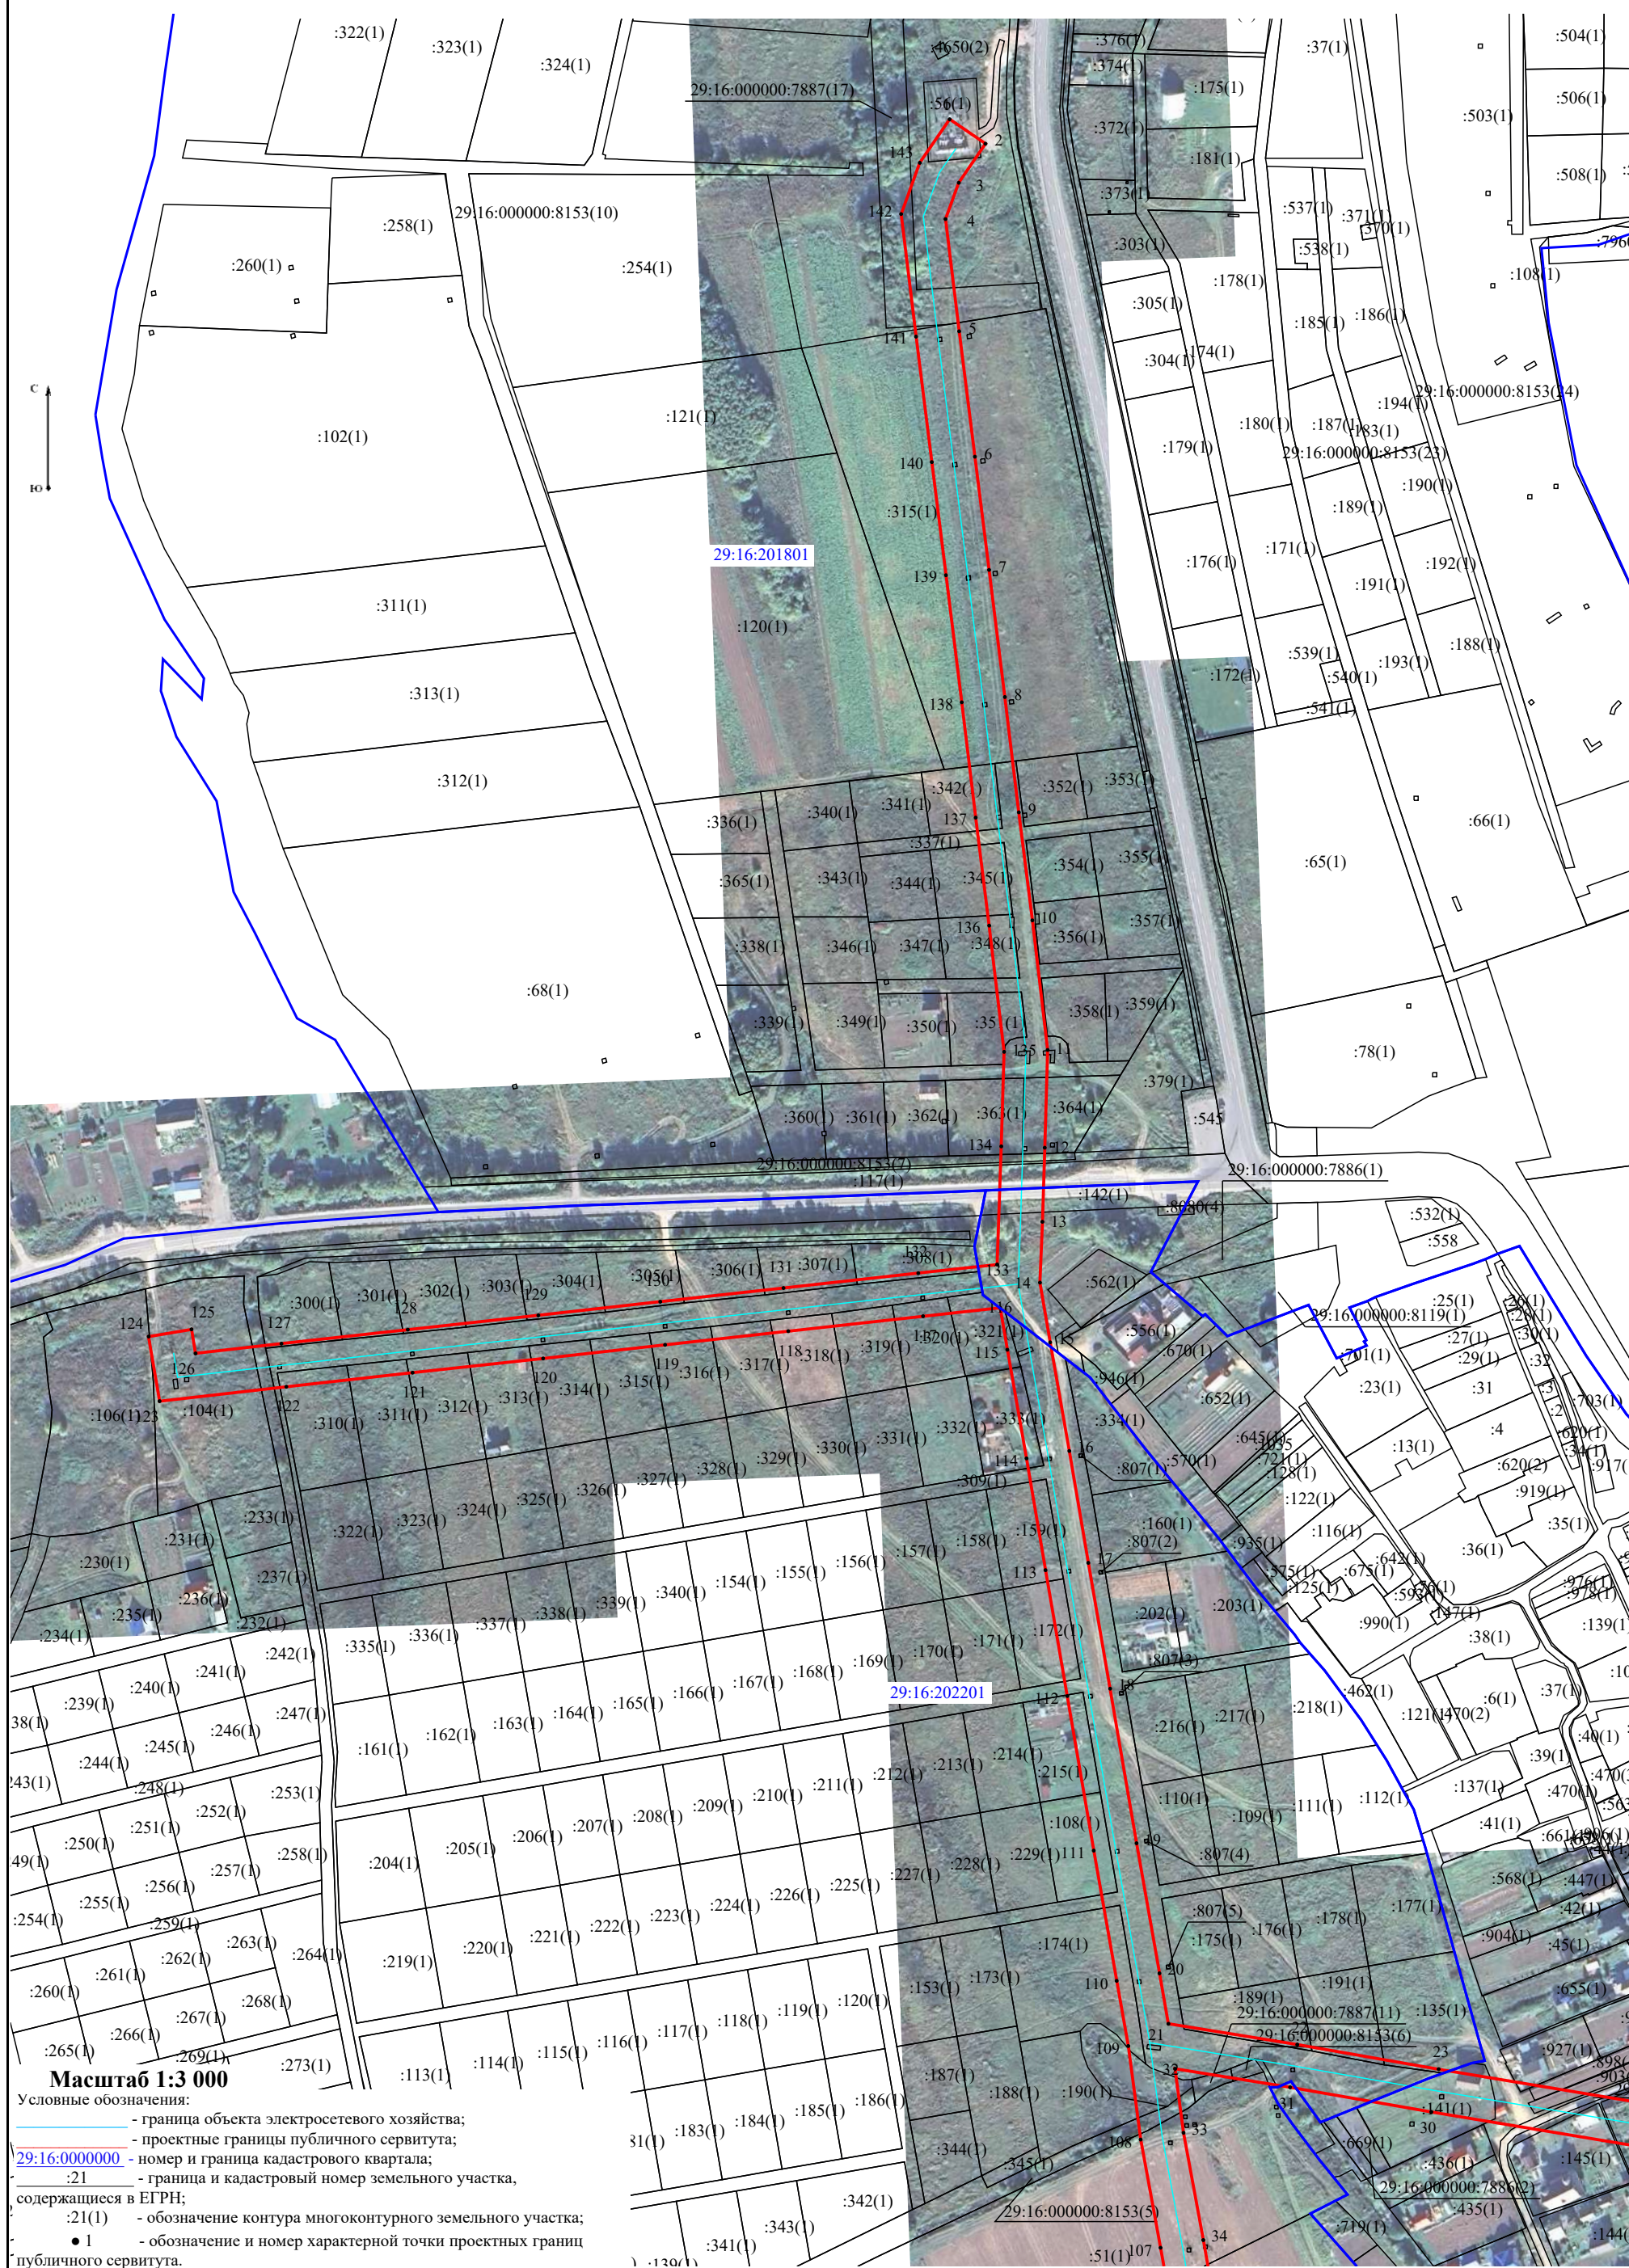


Схема расположения границ публичного сервитута объекта электросетевого хозяйства:
"ВЛ-10кВ Л10-18-04",
расположенного по адресу: Архангельская область, Приморский район



Схема расположения границ публичного сервитута объекта электросетевого хозяйства:
"ВЛ-10кВ Л10-18-04",
расположенного по адресу: Архангельская область, Приморский район



**Каталог координат границ публичного сервитута
объекта электросетевого хозяйства:
«ВЛ-10кВ Л10-18-04»**

Площадь публичного сервитута: 87 239 кв.м.		
Метод определения координат: Метод спутниковых геодезических измерений (определений)		
Система координат: МСК - 29, зона 2		
Средняя квадратичная погрешность определения координат характерных точек контура (Mt) = 0,10 м		
Обозначение характерных точек границ	Координаты, м	
	X	Y
1	2	3
1	646078,52	2518315,29
2	646066,44	2518332,95
3	646047,19	2518319,79
4	646029,25	2518313,25
5	645973,88	2518319,97
6	645911,99	2518327,73
7	645856,12	2518334,72
8	645793,38	2518342,49
9	645736,47	2518349,36
10	645683,14	2518356,03
11	645619,21	2518363,58
12	645570,94	2518362,13
13	645534,40	2518360,97
14	645504,37	2518359,78
15	645474,90	2518364,80
16	645421,26	2518374,25
17	645366,05	2518383,59
18	645303,97	2518394,36
19	645227,68	2518407,36
20	645163,48	2518418,63
21	645138,57	2518423,05
22	645128,29	2518486,53
23	645116,17	2518556,14
24	645098,59	2518661,81
25	645088,28	2518720,23
26	645072,83	2518813,48
27	645051,72	2518809,99
28	645067,18	2518716,62
29	645077,50	2518658,20
30	645095,07	2518552,55
31	645107,19	2518482,98
32	645116,36	2518426,33
33	645084,76	2518430,50
34	645031,81	2518440,25
35	644962,00	2518452,44
36	644890,50	2518464,78
37	644821,47	2518476,87
38	644738,31	2518491,38
39	644663,69	2518504,18
40	644605,63	2518514,08
41	644541,58	2518525,21
42	644484,02	2518535,15
43	644411,62	2518549,58
44	644370,38	2518575,68
45	644288,93	2518599,15
46	644215,09	2518619,79
47	644141,33	2518640,41
48	644072,31	2518660,35
49	644065,60	2518671,53

50	644069,92	2518673,83
51	644059,84	2518692,71
52	644053,80	2518689,48
53	644042,94	2518704,34
54	644004,28	2518761,34
55	643967,67	2518816,15
56	643926,58	2518875,47
57	643889,49	2518932,34
58	643847,68	2518996,35
59	643808,05	2519057,21
60	643770,05	2519115,55
61	643729,73	2519177,67
62	643690,96	2519237,75
63	643723,95	2519267,70
64	643765,47	2519304,65
65	643774,25	2519311,07
66	643761,61	2519328,35
67	643752,01	2519321,32
68	643709,64	2519283,62
69	643679,18	2519255,95
70	643646,59	2519306,13
71	643608,76	2519363,83
72	643568,94	2519425,44
73	643537,23	2519485,94
74	643503,19	2519551,60
75	643490,53	2519573,14
76	643472,08	2519562,30
77	643484,46	2519541,25
78	643518,25	2519476,05
79	643550,44	2519414,64
80	643590,82	2519352,15
81	643628,67	2519294,44
82	643668,07	2519233,76
83	643711,76	2519166,04
84	643752,11	2519103,89
85	643790,12	2519045,53
86	643829,76	2518984,66
87	643871,57	2518920,65
88	643908,82	2518863,53
89	643949,98	2518804,12
90	643986,53	2518749,39
91	644025,44	2518692,02
92	644041,71	2518669,75
93	644058,29	2518642,13
94	644135,48	2518619,82
95	644209,32	2518599,18
96	644283,08	2518578,56
97	644361,52	2518555,96
98	644403,53	2518529,37
99	644480,10	2518514,11
100	644537,93	2518504,13
101	644602,00	2518492,99
102	644660,08	2518483,09
103	644734,66	2518470,30
104	644817,79	2518455,78
105	644886,83	2518443,70
106	644958,34	2518431,35
107	645028,03	2518419,18
108	645081,42	2518409,36
109	645127,58	2518403,27
110	645159,76	2518397,56
111	645224,03	2518386,27
112	645300,34	2518373,27

113	645362,44	2518362,50
114	645417,62	2518353,17
115	645471,24	2518343,72
116	645491,94	2518340,19
117	645487,78	2518302,20
118	645480,41	2518235,83
119	645473,67	2518175,14
120	645466,92	2518115,07
121	645459,91	2518050,76
122	645452,97	2517988,58
123	645445,86	2517926,13
124	645477,76	2517920,76
125	645481,31	2517941,87
126	645469,42	2517943,87
127	645474,24	2517986,18
128	645481,18	2518048,41
129	645488,19	2518112,72
130	645494,93	2518172,77
131	645501,68	2518233,46
132	645509,05	2518299,86
133	645513,31	2518338,72
134	645571,60	2518340,74
135	645618,27	2518342,14
136	645680,56	2518334,79
137	645733,86	2518328,12
138	645790,78	2518321,25
139	645853,47	2518313,48
140	645909,33	2518306,50
141	645971,26	2518298,73
142	646031,76	2518291,39
143	646057,04	2518300,61
1	646078,52	2518315,29

Кадастровые номера земельных участков и номера кадастровых кварталов, в отношении которых испрашивается публичный сервитут объекта электросетевого хозяйства: «ВЛ-10кВ Л10-18-04»

29:16:000000:5070, 29:16:000000:5080, 29:16:000000:7871, 29:16:000000:7887, 29:16:000000:8153,
29:16:201801:117, 29:16:201801:315, 29:16:201801:337, 29:16:201801:342, 29:16:201801:345,
29:16:201801:348, 29:16:201801:351, 29:16:201801:363, 29:16:201801:364, 29:16:201801:56,
29:16:202201:104, 29:16:202201:106, 29:16:202201:108, 29:16:202201:135, 29:16:202201:159,
29:16:202201:172, 29:16:202201:174, 29:16:202201:189, 29:16:202201:190, 29:16:202201:191,
29:16:202201:215, 29:16:202201:300, 29:16:202201:301, 29:16:202201:302, 29:16:202201:303,
29:16:202201:304, 29:16:202201:305, 29:16:202201:306, 29:16:202201:307, 29:16:202201:308,
29:16:202201:309, 29:16:202201:310, 29:16:202201:311, 29:16:202201:312, 29:16:202201:313,
29:16:202201:314, 29:16:202201:315, 29:16:202201:316, 29:16:202201:317, 29:16:202201:318,
29:16:202201:319, 29:16:202201:320, 29:16:202201:321, 29:16:202201:333, 29:16:202201:427,
29:16:202201:468, 29:16:202201:489, 29:16:202201:51, 29:16:202201:52, 29:16:202201:53,
29:16:202201:54, 29:16:202201:629, 29:16:202201:632, 29:16:202201:634, 29:16:202201:646,
29:16:202201:654, 29:16:202201:810, 29:16:202301:22, 29:16:202301:88, 29:16:202301:89,
29:16:202301:90, 29:16:202301:91, 29:16:202301:92, 29:16:202301:93, 29:16:202301:94,
29:16:202301:95, 29:16:202301:96, 29:16:202301:97, 29:16:202301:98, 29:16:202301:99,
29:16:202401:121, 29:16:202401:140, 29:16:202401:22, 29:16:202401:254, 29:16:202401:534,
29:16:202401:552, 29:16:202401:81, 29:16:202601:126, 29:16:202601:136, 29:16:202601:140,
29:16:202601:141, 29:16:202601:142, 29:16:202601:145, 29:16:202601:55, 29:16:202601:56,
29:16:202601:711, 29:16:202601:898, 29:16:202601:903, 29:16:202601:927, 29:16:202701:102,
29:16:202701:116, 29:16:202701:186, 29:16:202701:216, 29:16:202701:234, 29:16:202701:261,
29:16:202701:263, 29:16:202701:271, 29:16:202701:274, 29:16:202701:409, 29:16:202901:115,
29:16:202901:212, 29:16:202901:842, 29:16:202201:807,

Земли кадастровых кварталов: 29:16:201801, 29:16:202201, 29:16:202301, 29:16:202401,
29:16:202601, 29:16:202701, 29:16:202901