



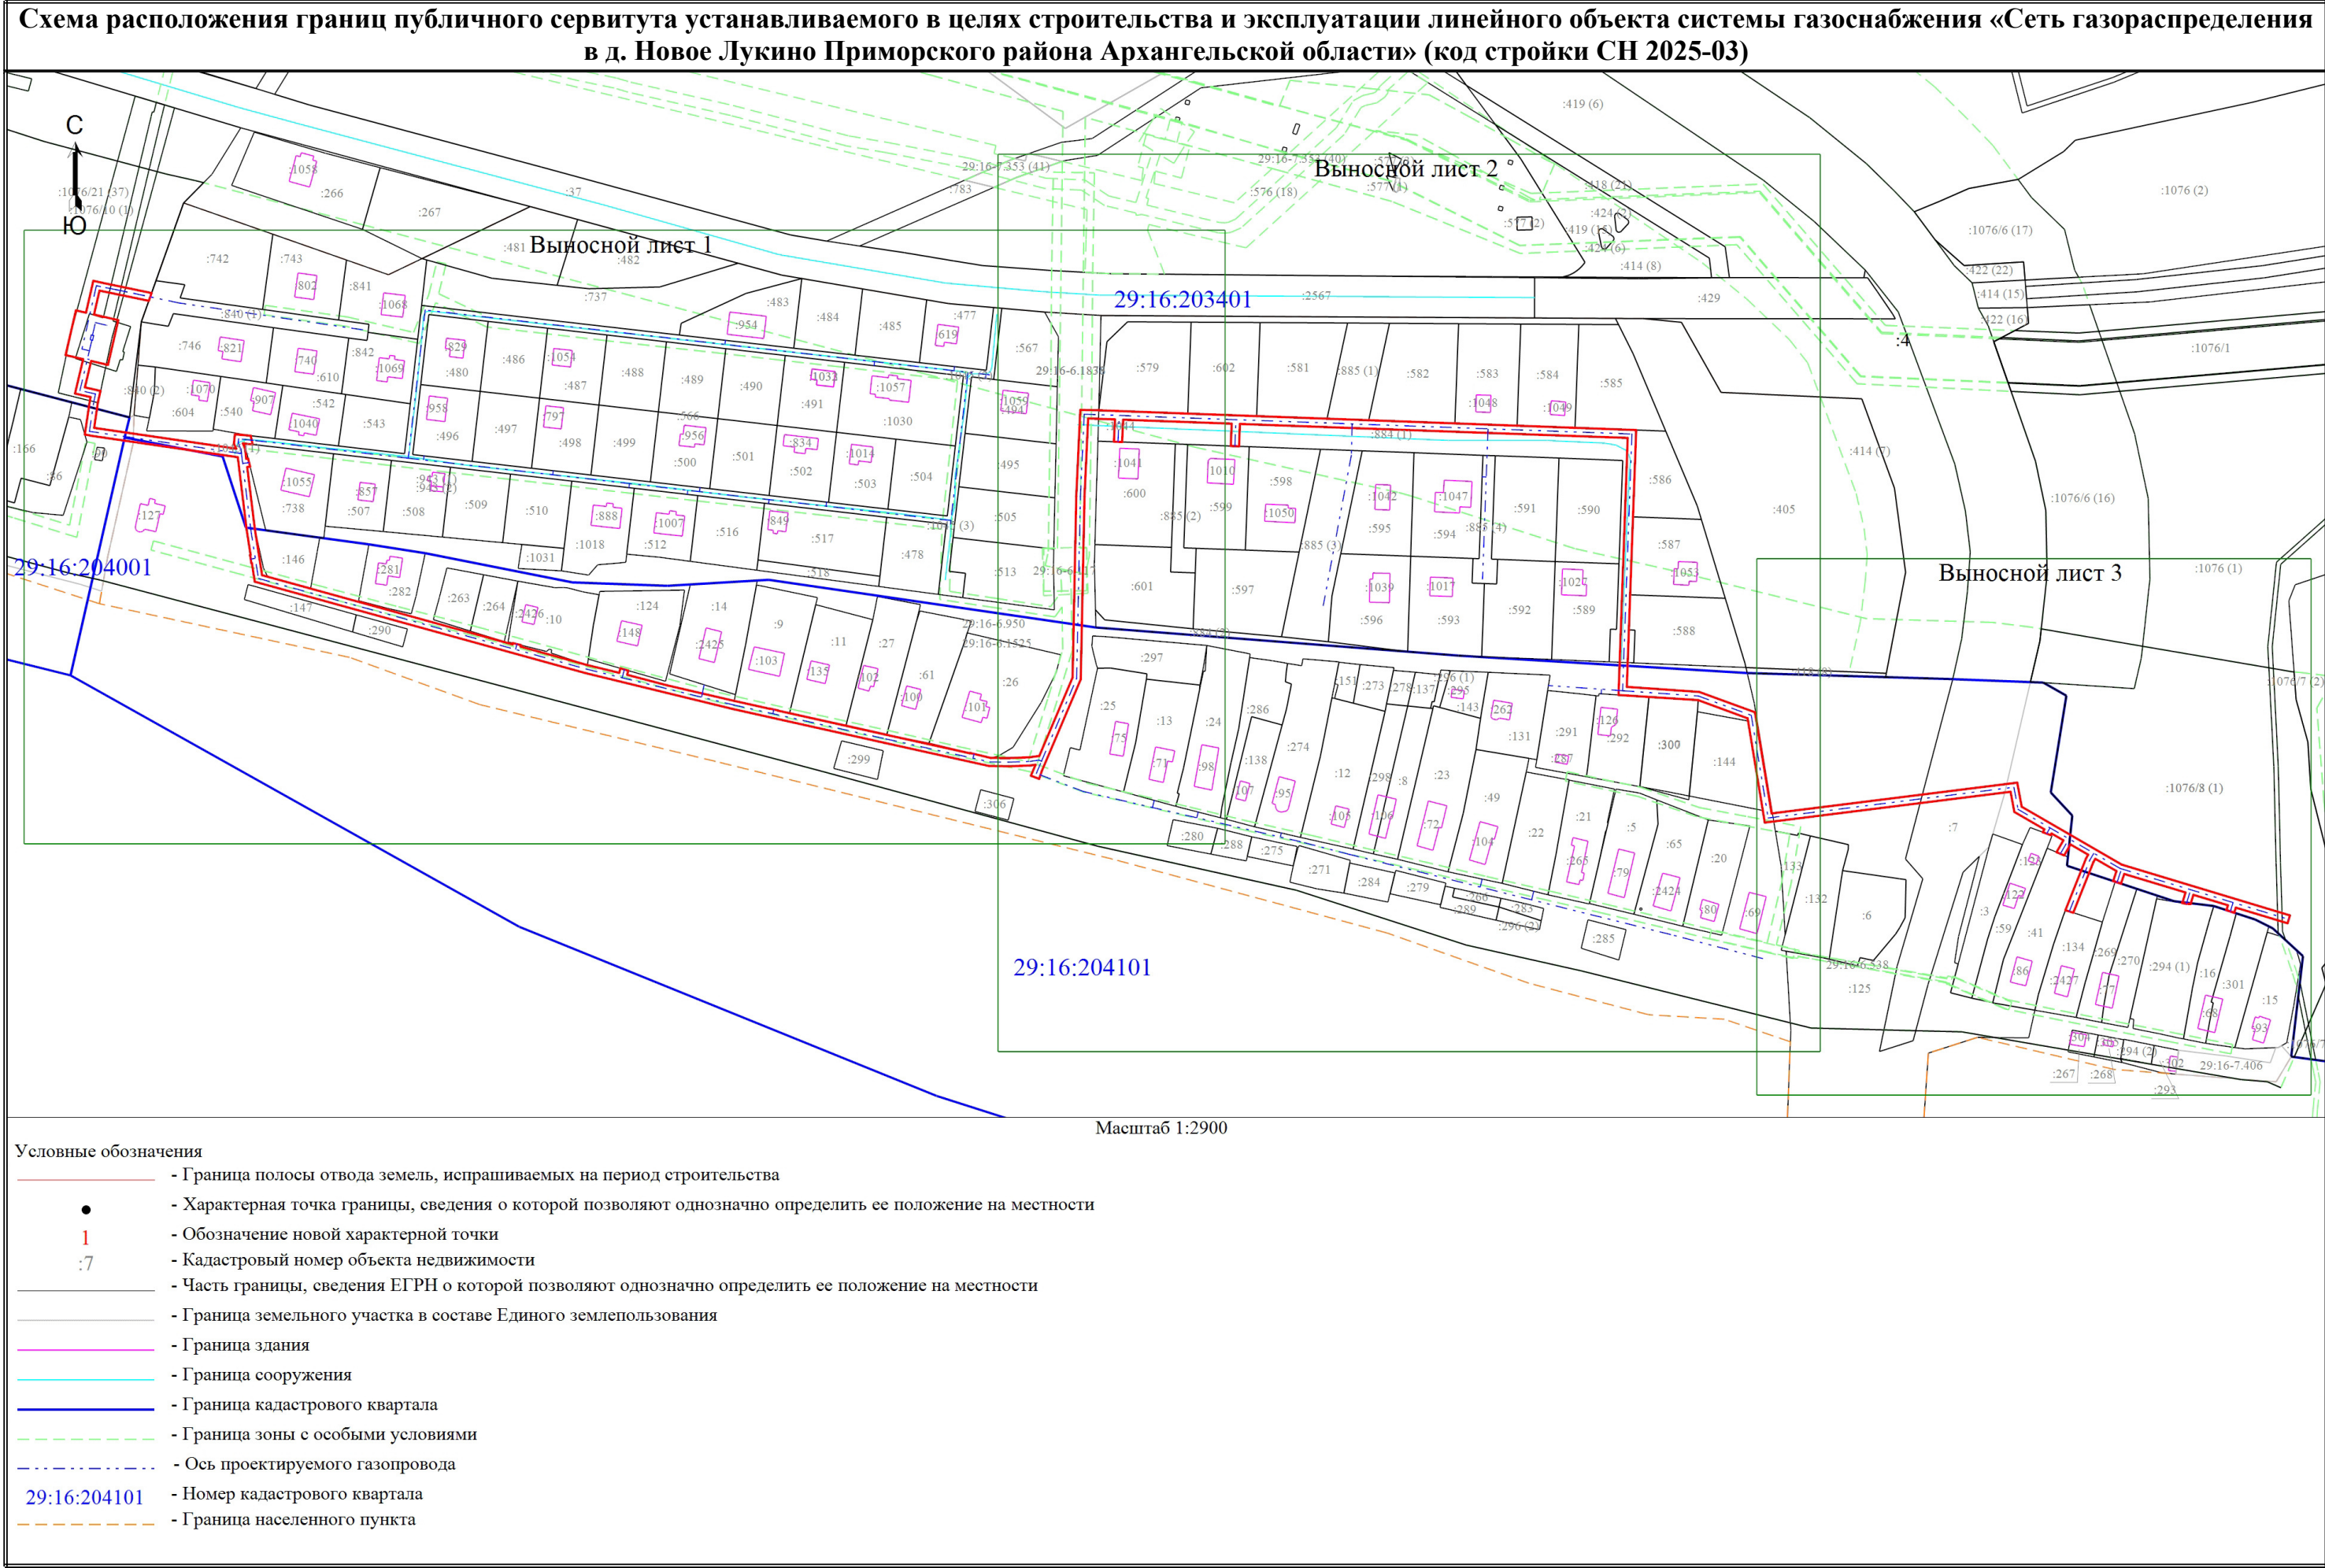

C
↑
HO

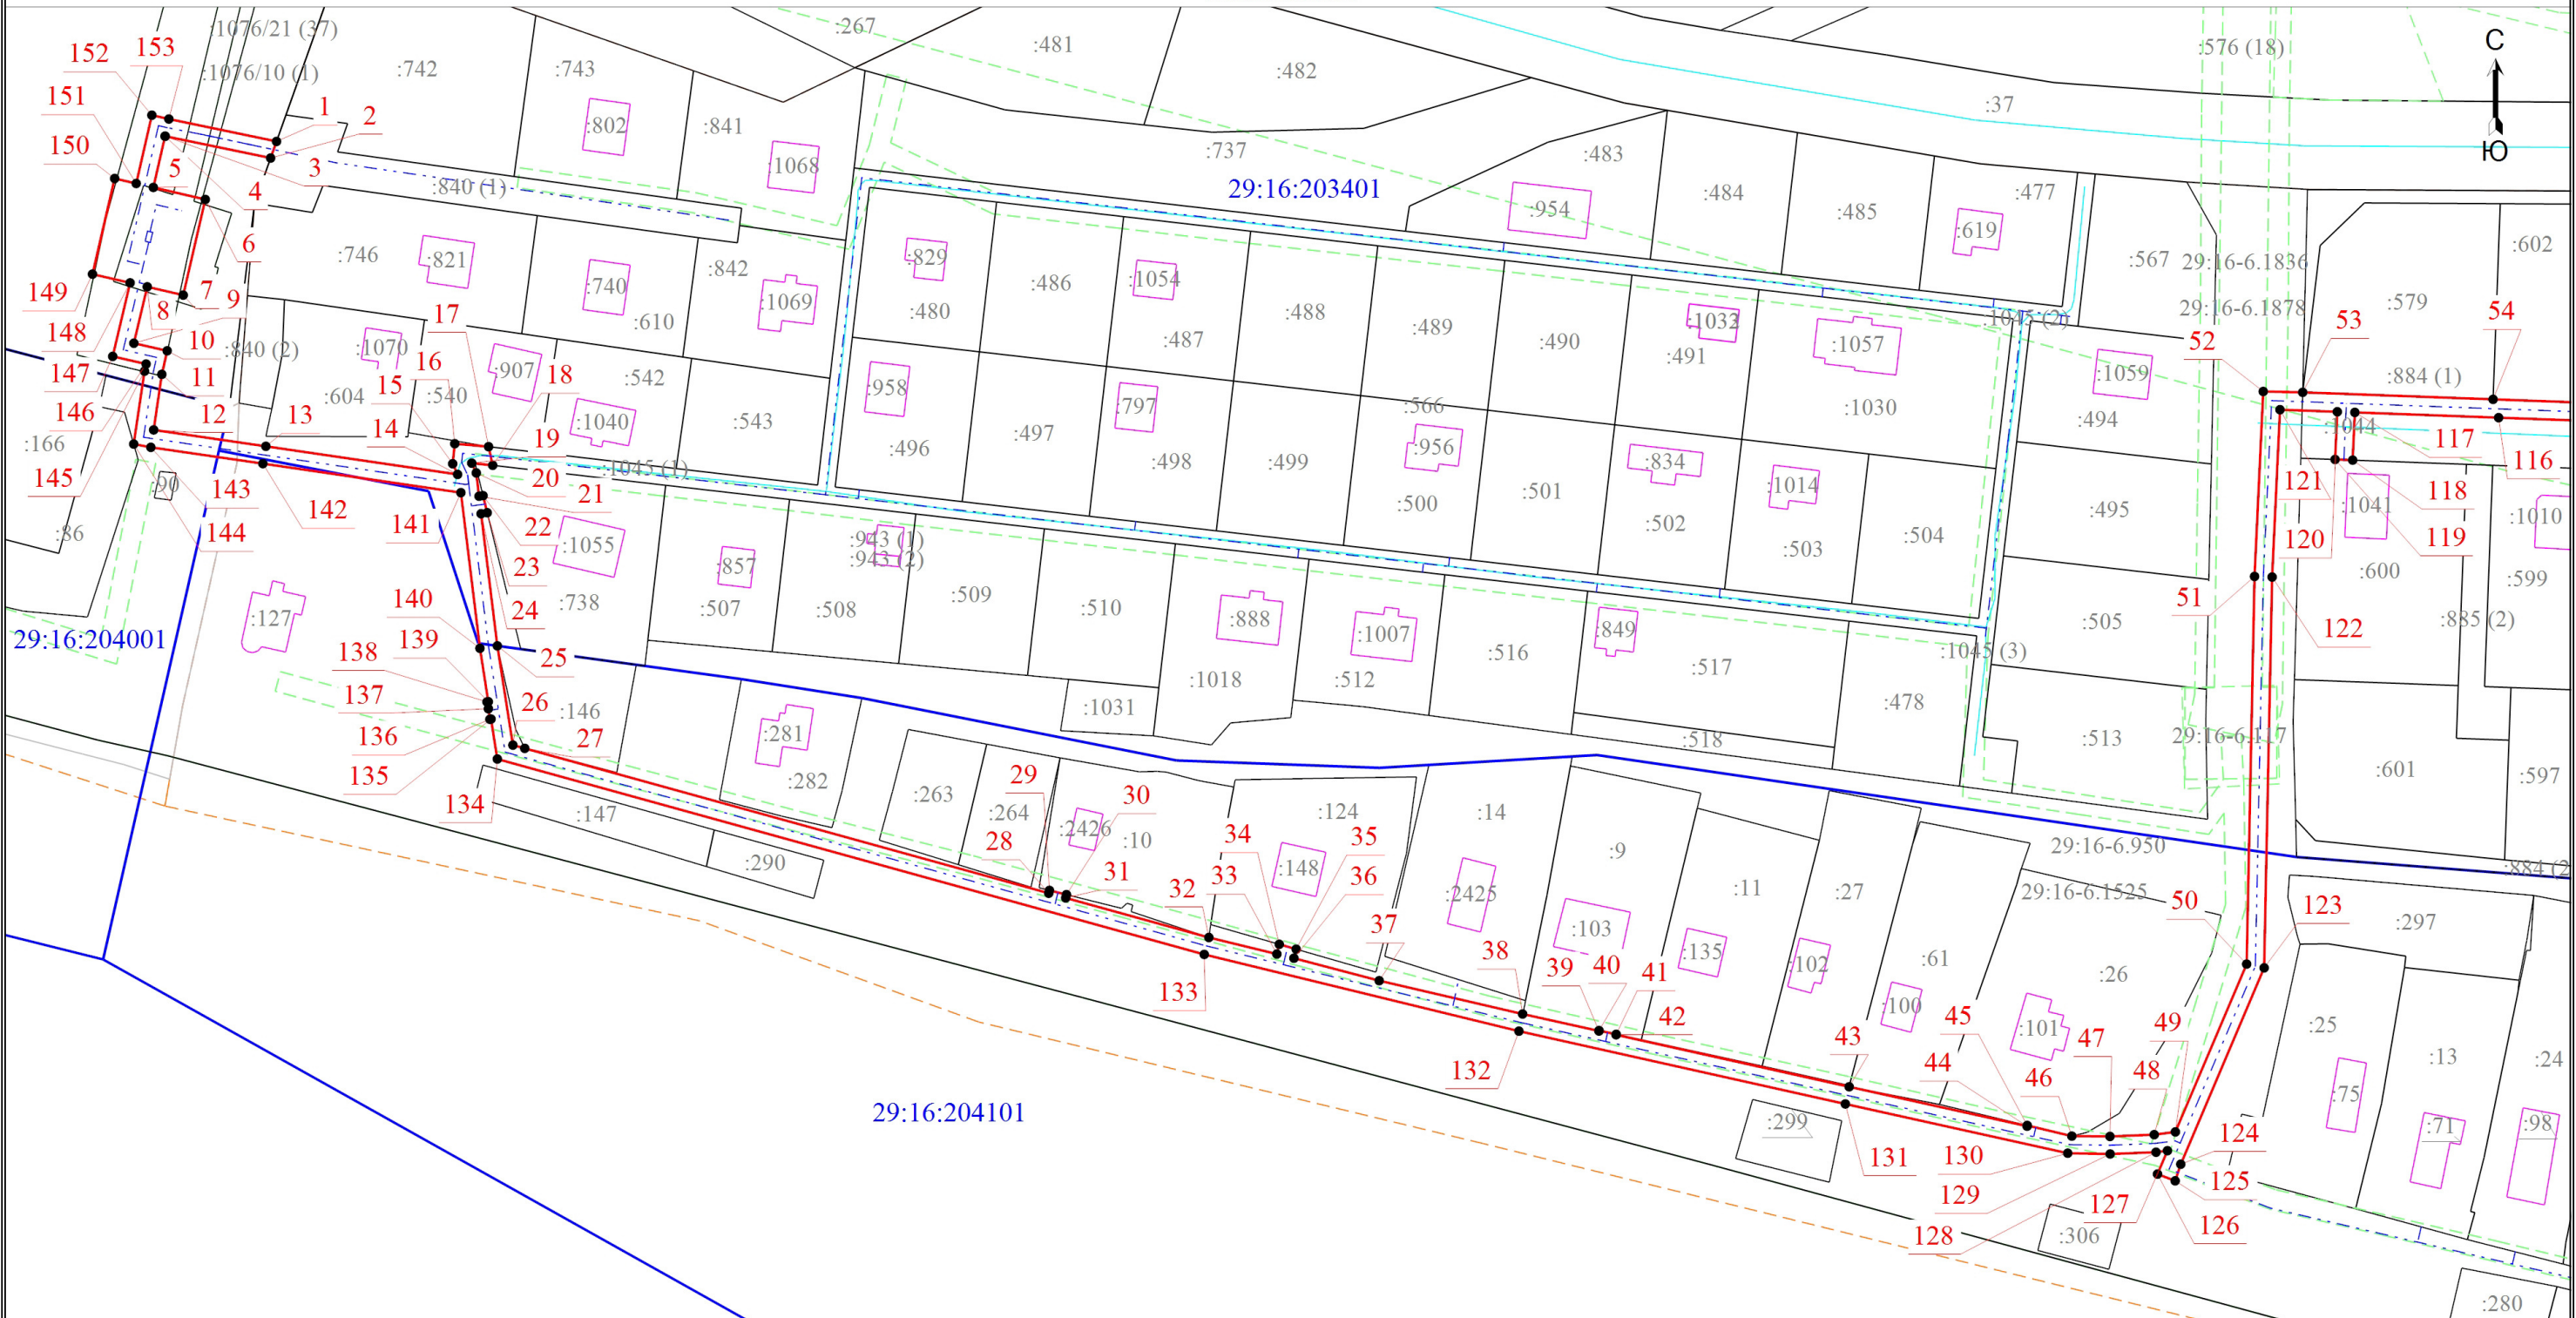


Условные обозначения

- | | |
|---|--|
| 1 | - Граница полосы отвода земель, испрашиваемых на период строительства |
| | - Обозначение новой характерной точки |
| | - Часть границы, сведения ЕГРН о которой позволяют однозначно определить ее положение на местности |
| | - Граница здания |
| | - Граница кадастрового квартала |
| | - Ось проектируемого газопровода |
| | - Граница населенного пункта |

- | | |
|--------------|---|
| ● | - Характерная точка границы, сведения о которой позволяют однозначно определить ее положение на местности |
| :10 | - Кадастровый номер объекта недвижимости |
| _____ | - Граница земельного участка в составе Единого землепользования |
| _____ | - Граница сооружения |
| ----- | - Граница зоны с особыми условиями |
| 29:16:204101 | - Номер кадастрового квартала |

Схема расположения границ публичного сервитута устанавливаемого в целях строительства и эксплуатации линейного объекта системы газоснабжения «Сеть газораспределения в д. Новое Лукино Приморского района Архангельской области» (код стройки СН 2025-03)

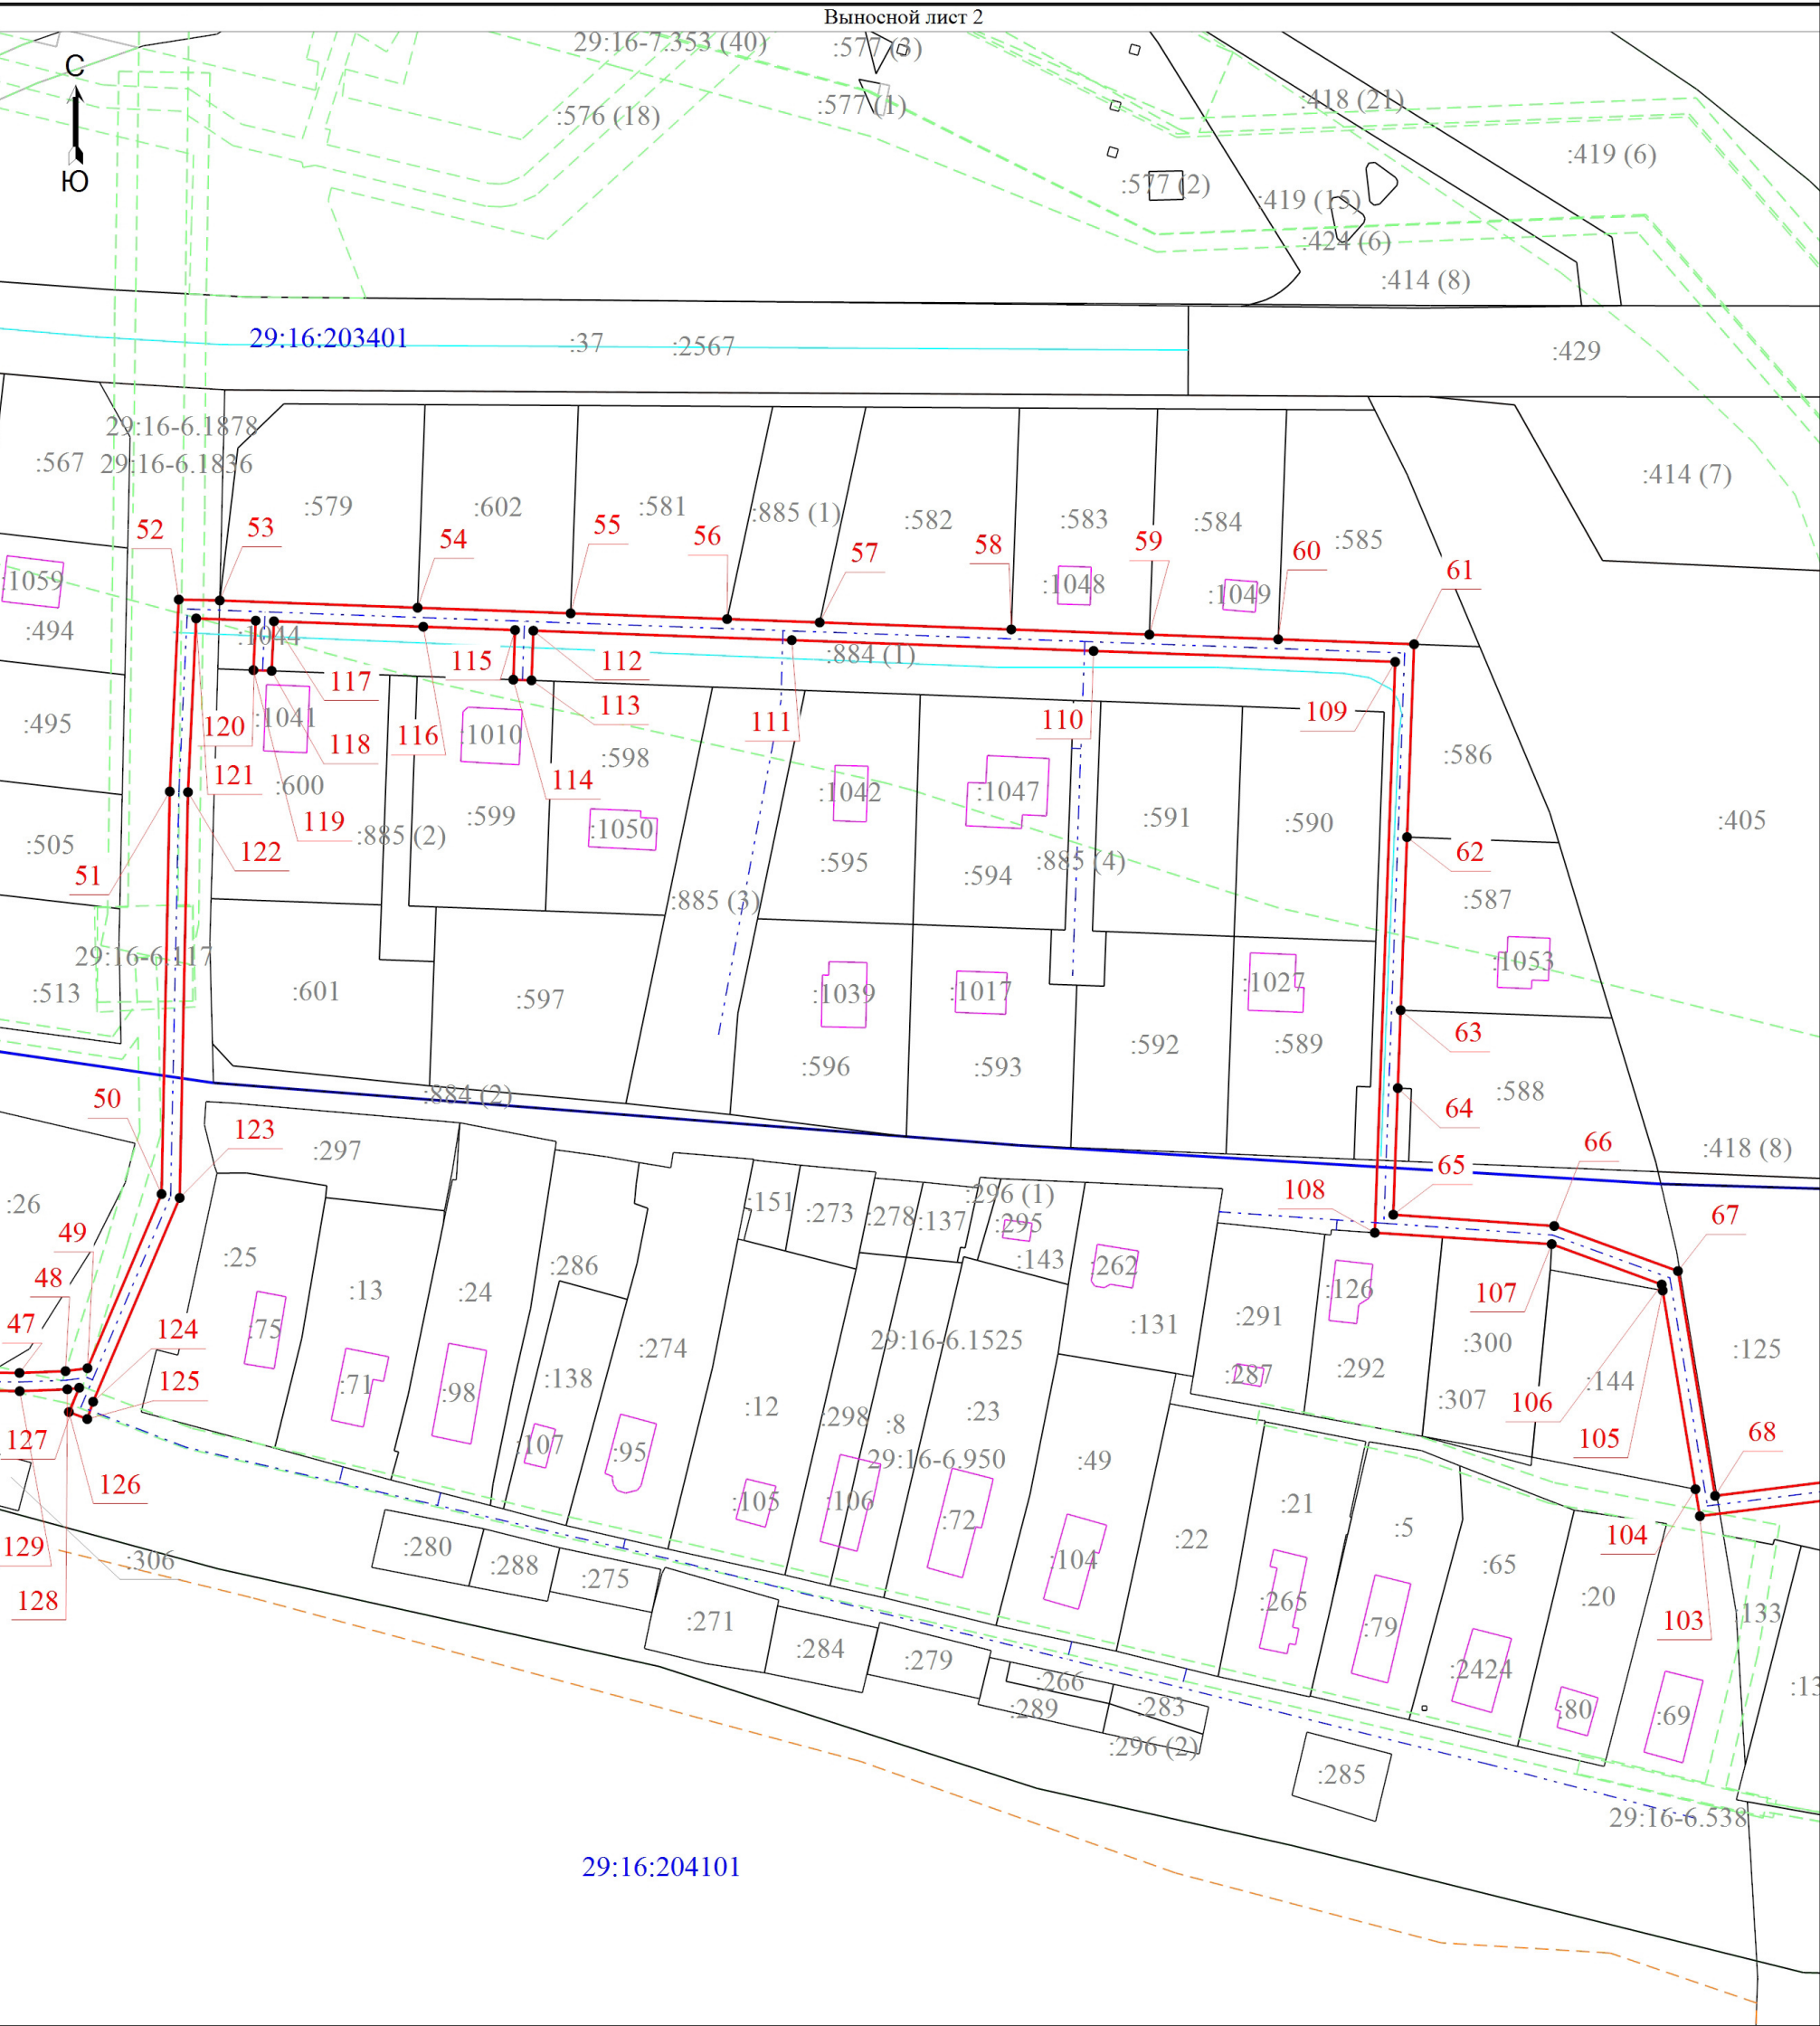


Масштаб 1:1500

Условные обозначения

- Граница полосы отвода земель, испрашиваемых на период строительства
- Характерная точка границы, сведения о которой позволяют однозначно определить ее положение на местности
- Обозначение новой характерной точки
- Кадастровый номер объекта недвижимости
- Часть границы, сведения ЕГРН о которой позволяют однозначно определить ее положение на местности
- Граница земельного участка в составе Единого землепользования
- Граница здания
- Граница сооружения
- Граница кадастрового квартала
- Граница зоны с особыми условиями
- Ось проектируемого газопровода
- Граница населенного пункта
- Номер кадастрового квартала

Схема расположения границ публичного сервитута устанавливаемого в целях строительства и эксплуатации линейного объекта системы газоснабжения «Сеть газораспределения в д. Новое Лукино Приморского района Архангельской области» (код стройки СН 2025-03)

Выносной лист 3

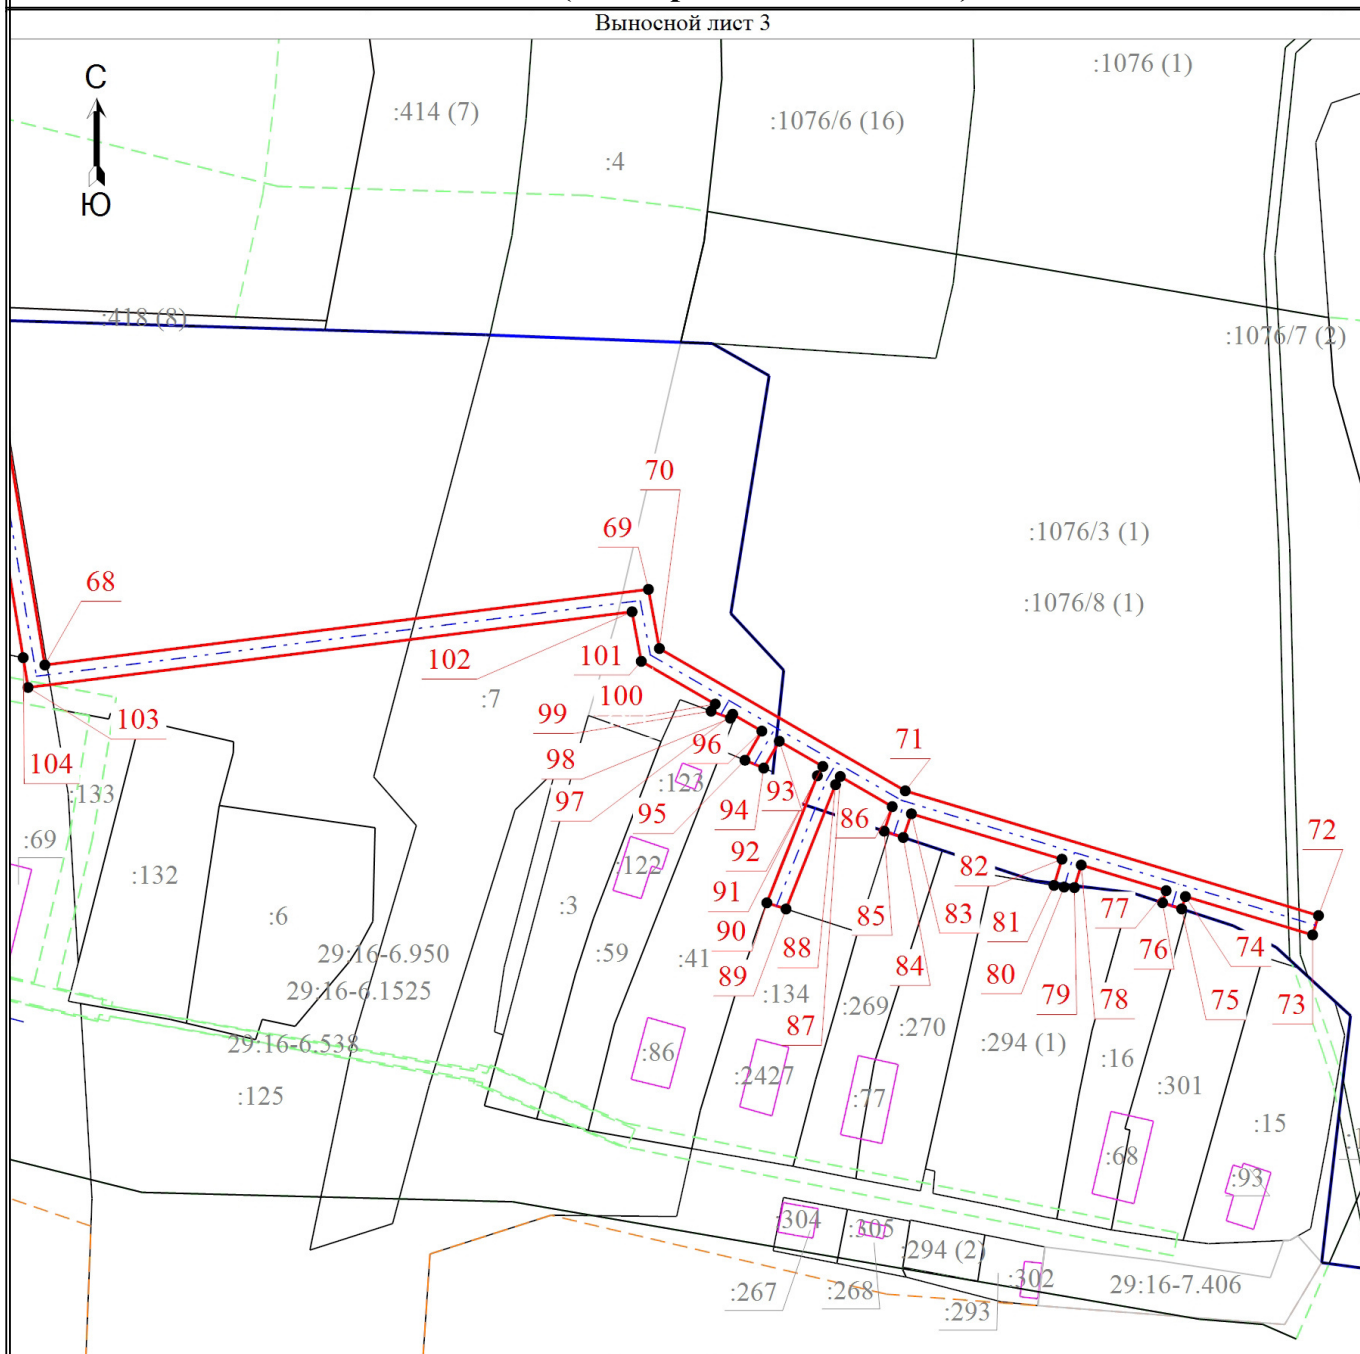

Масштаб 1:1500

Условные обозначения

- - Граница полосы отвода земель, испрашиваемых на период строительства
- - Характерная точка границы, сведения о которой позволяют однозначно определить ее положение на местности
- 1 - Обозначение новой характерной точки
- :7 - Кадастровый номер объекта недвижимости
- - Часть границы, сведения ЕГРН о которой позволяют однозначно определить ее положение на местности
- - Граница земельного участка в составе Единого землепользования
- - Граница здания
- - Граница сооружения
- - Граница кадастрового квартала
- - - - Граница зоны с особыми условиями
- - - - Ось проектируемого газопровода
- 29:16:204101 - Номер кадастрового квартала

Каталог координат

Объект: «Сеть газораспределения в д. Новое Лукино Приморского района Архангельской области» (код стройки СН 2025-03).			
Система координат МСК-29, зона 2			
Площадь публичного сервитута – 7119 кв.м., в т.ч.:			
по земельному участку 29:16:000000:2(29:16:204101:7) - 166 кв.м.			
по земельному участку 29:16:204101:125 - 291 кв.м.			
по земельному участку 29:16:203401:1076 - 1294 кв.м.			
по земельному участку 29:16:203401:884 - 1586 кв.м.			
по неразграниченным землям кадастрового квартала 29:16:204001 - 116 кв.м.			
по неразграниченным землям кадастрового квартала 29:16:204101 - 2818 кв.м.			
по неразграниченным землям кадастрового квартала 29:16:203401 - 848 кв.м.			
Номер точки	Координаты, м		Средняя квадратическая погрешность определения координат характерных точек границ
	X	Y	
1	642316,95	2523040,1	0.10
2	642313,17	2523038,76	0.10
3	642318,13	2523014,75	0.10
4	642318,14	2523014,72	0.10
5	642306,47	2523012,05	0.10
6	642303,74	2523023,88	0.10
7	642281,96	2523018,85	0.10
8	642283,85	2523010,66	0.10
9	642271,01	2523007,61	0.10
10	642269,28	2523015,2	0.10
11	642263,92	2523013,98	0.10
12	642251,27	2523012,12	0.10
13	642247,54	2523037,67	0.10
14	642241,14	2523081,33	0.10
15	642243,57	2523080,21	0.10
16	642248,13	2523080,68	0.10
17	642247,45	2523088,39	0.10
18	642243,21	2523089,32	0.10
19	642243,71	2523084,55	0.10
20	642241,48	2523085,58	0.10
21	642236,18	2523086,21	0.10
22	642236,3	2523087,12	0.10
23	642232,42	2523088,08	0.10
24	642232,19	2523086,68	0.10
25	642202,11	2523090,38	0.10
26	642179,52	2523093,92	0.10
27	642178,78	2523096,62	0.10
28	642145,8	2523215,94	0.10

29	642146,44	2523216,1	0.10
30	642145,48	2523219,97	0.10
31	642144,73	2523219,8	0.10
32	642135,72	2523252,4	0.10
33	642131,95	2523267,88	0.10
34	642134,17	2523268,43	0.10
35	642133,06	2523272,28	0.10
36	642131	2523271,77	0.10
37	642125,89	2523291,19	0.10
38	642118,3	2523323,85	0.10
39	642114,44	2523341,23	0.10
40	642114,53	2523341,25	0.10
41	642113,67	2523345,16	0.10
42	642113,57	2523345,13	0.10
43	642101,73	2523398,21	0.10
44	642092,76	2523438,72	0.10
45	642092,93	2523438,76	0.10
46	642090,5	2523448,91	0.10
47	642090,43	2523457,59	0.10
48	642090,83	2523467,67	0.10
49	642091,46	2523472,49	0.10
50	642129,66	2523488,72	0.10
51	642217,92	2523490,52	0.10
52	642260,02	2523492,5	0.10
53	642259,82	2523501,48	0.10
54	642258,23	2523544,84	0.10
55	642257	2523578,4	0.10
56	642255,74	2523612,68	0.10
57	642255	2523632,98	0.10
58	642253,46	2523674,97	0.10
59	642252,34	2523705,24	0.10
60	642251,31	2523733,47	0.10
61	642250,22	2523763,26	0.10
62	642207,93	2523761,71	0.10
63	642169,97	2523760,32	0.10
64	642152,89	2523759,69	0.10
65	642125,12	2523758,7	0.10
66	642122,65	2523793,97	0.10
67	642112,76	2523821,1	0.10
68	642063,48	2523829,22	0.10
69	642078,47	2523948,88	0.10
70	642066,75	2523951,05	0.10
71	642038,54	2523999,79	0.10
72	642013,81	2524081,71	0.10

73	642009,98	2524080,55	0.10
74	642017,59	2524055,34	0.10
75	642015,13	2524054,59	0.10
76	642016,37	2524050,79	0.10
77	642018,75	2524051,51	0.10
78	642023,83	2524034,68	0.10
79	642019,37	2524033,33	0.10
80	642019,46	2524031,27	0.10
81	642019,8	2524029,28	0.10
82	642024,99	2524030,85	0.10
83	642033,99	2524001,01	0.10
84	642029,3	2523999,4	0.10
85	642030,55	2523995,61	0.10
86	642035,41	2523997,21	0.10
87	642041,38	2523986,91	0.10
88	642039,77	2523985,97	0.10
89	642015,12	2523976,16	0.10
90	642016,34	2523972,35	0.10
91	642041,52	2523982,37	0.10
92	642043,38	2523983,44	0.10
93	642048,37	2523974,82	0.10
94	642043,05	2523971,73	0.10
95	642044,61	2523968,02	0.10
96	642050,38	2523971,36	0.10
97	642053,72	2523965,58	0.10
98	642052,93	2523965,12	0.10
99	642054,34	2523961,31	0.10
100	642055,73	2523962,12	0.10
101	642064,21	2523947,46	0.10
102	642074,03	2523945,63	0.10
103	642059,03	2523825,9	0.10
104	642064,93	2523824,93	0.10
105	642108,5	2523817,75	0.10
106	642109,81	2523817,53	0.10
107	642118,68	2523793,42	0.10
108	642121,17	2523754,65	0.10
109	642246,37	2523759,12	0.10
110	642248,75	2523693,01	0.10
111	642251,12	2523626,86	0.10
112	642253,19	2523570,21	0.10
113	642242,31	2523569,82	0.10
114	642242,45	2523565,82	0.10
115	642253,33	2523566,21	0.10
116	642254,06	2523546,09	0.10

117	642255,26	2523513,36	0.10
118	642244,39	2523512,86	0.10
119	642244,54	2523508,86	0.10
120	642255,4	2523509,36	0.10
121	642255,88	2523496,31	0.10
122	642217,78	2523494,52	0.10
123	642128,81	2523492,7	0.10
124	642084,11	2523473,72	0.10
125	642080,32	2523472,44	0.10
126	642081,86	2523468,42	0.10
127	642087,18	2523470,68	0.10
128	642086,84	2523468,08	0.10
129	642086,43	2523457,64	0.10
130	642086,61	2523447,97	0.10
131	642097,82	2523397,34	0.10
132	642114,4	2523323,01	0.10
133	642131,86	2523251,35	0.10
134	642176,35	2523090,37	0.10
135	642185,45	2523088,94	0.10
136	642185,4	2523088,69	0.10
137	642187,8	2523088,34	0.10
138	642189,35	2523088,03	0.10
139	642189,4	2523088,32	0.10
140	642201,56	2523086,42	0.10
141	642236,99	2523082,08	0.10
142	642243,6	2523036,99	0.10
143	642247,31	2523011,47	0.10
144	642248,05	2523007,57	0.10
145	642264,64	2523010,04	0.10
146	642266,27	2523010,4	0.10
147	642268,01	2523002,79	0.10
148	642284,75	2523006,76	0.10
149	642286,73	2522998,19	0.10
150	642308,51	2523003,23	0.10
151	642307,37	2523008,15	0.10
152	642322,92	2523011,71	0.10
153	642322,05	2523015,58	0.10
1	642316,95	2523040,1	0.10