


Адрес (местоположение) публичного сервитута: Российская Федерация, Архангельская область, Приморский муниципальный округ

Площадь пересечения публичного сервитута с земельными участками: 29:16:064601:171 - 251 кв.м., 29:16:064601:426 - 182 кв.м., 29:16:064601:562 - 28 кв.м., 29:16:064601:563 - 23 кв.м., 29:16:064601:564 - 156 кв.м., 29:16:064601:565 - 6 кв.м., 29:16:064601:566 - 11 кв.м., 29:16:064601:584 - 23 кв.м., 29:16:064601:585 - 3 кв.м.

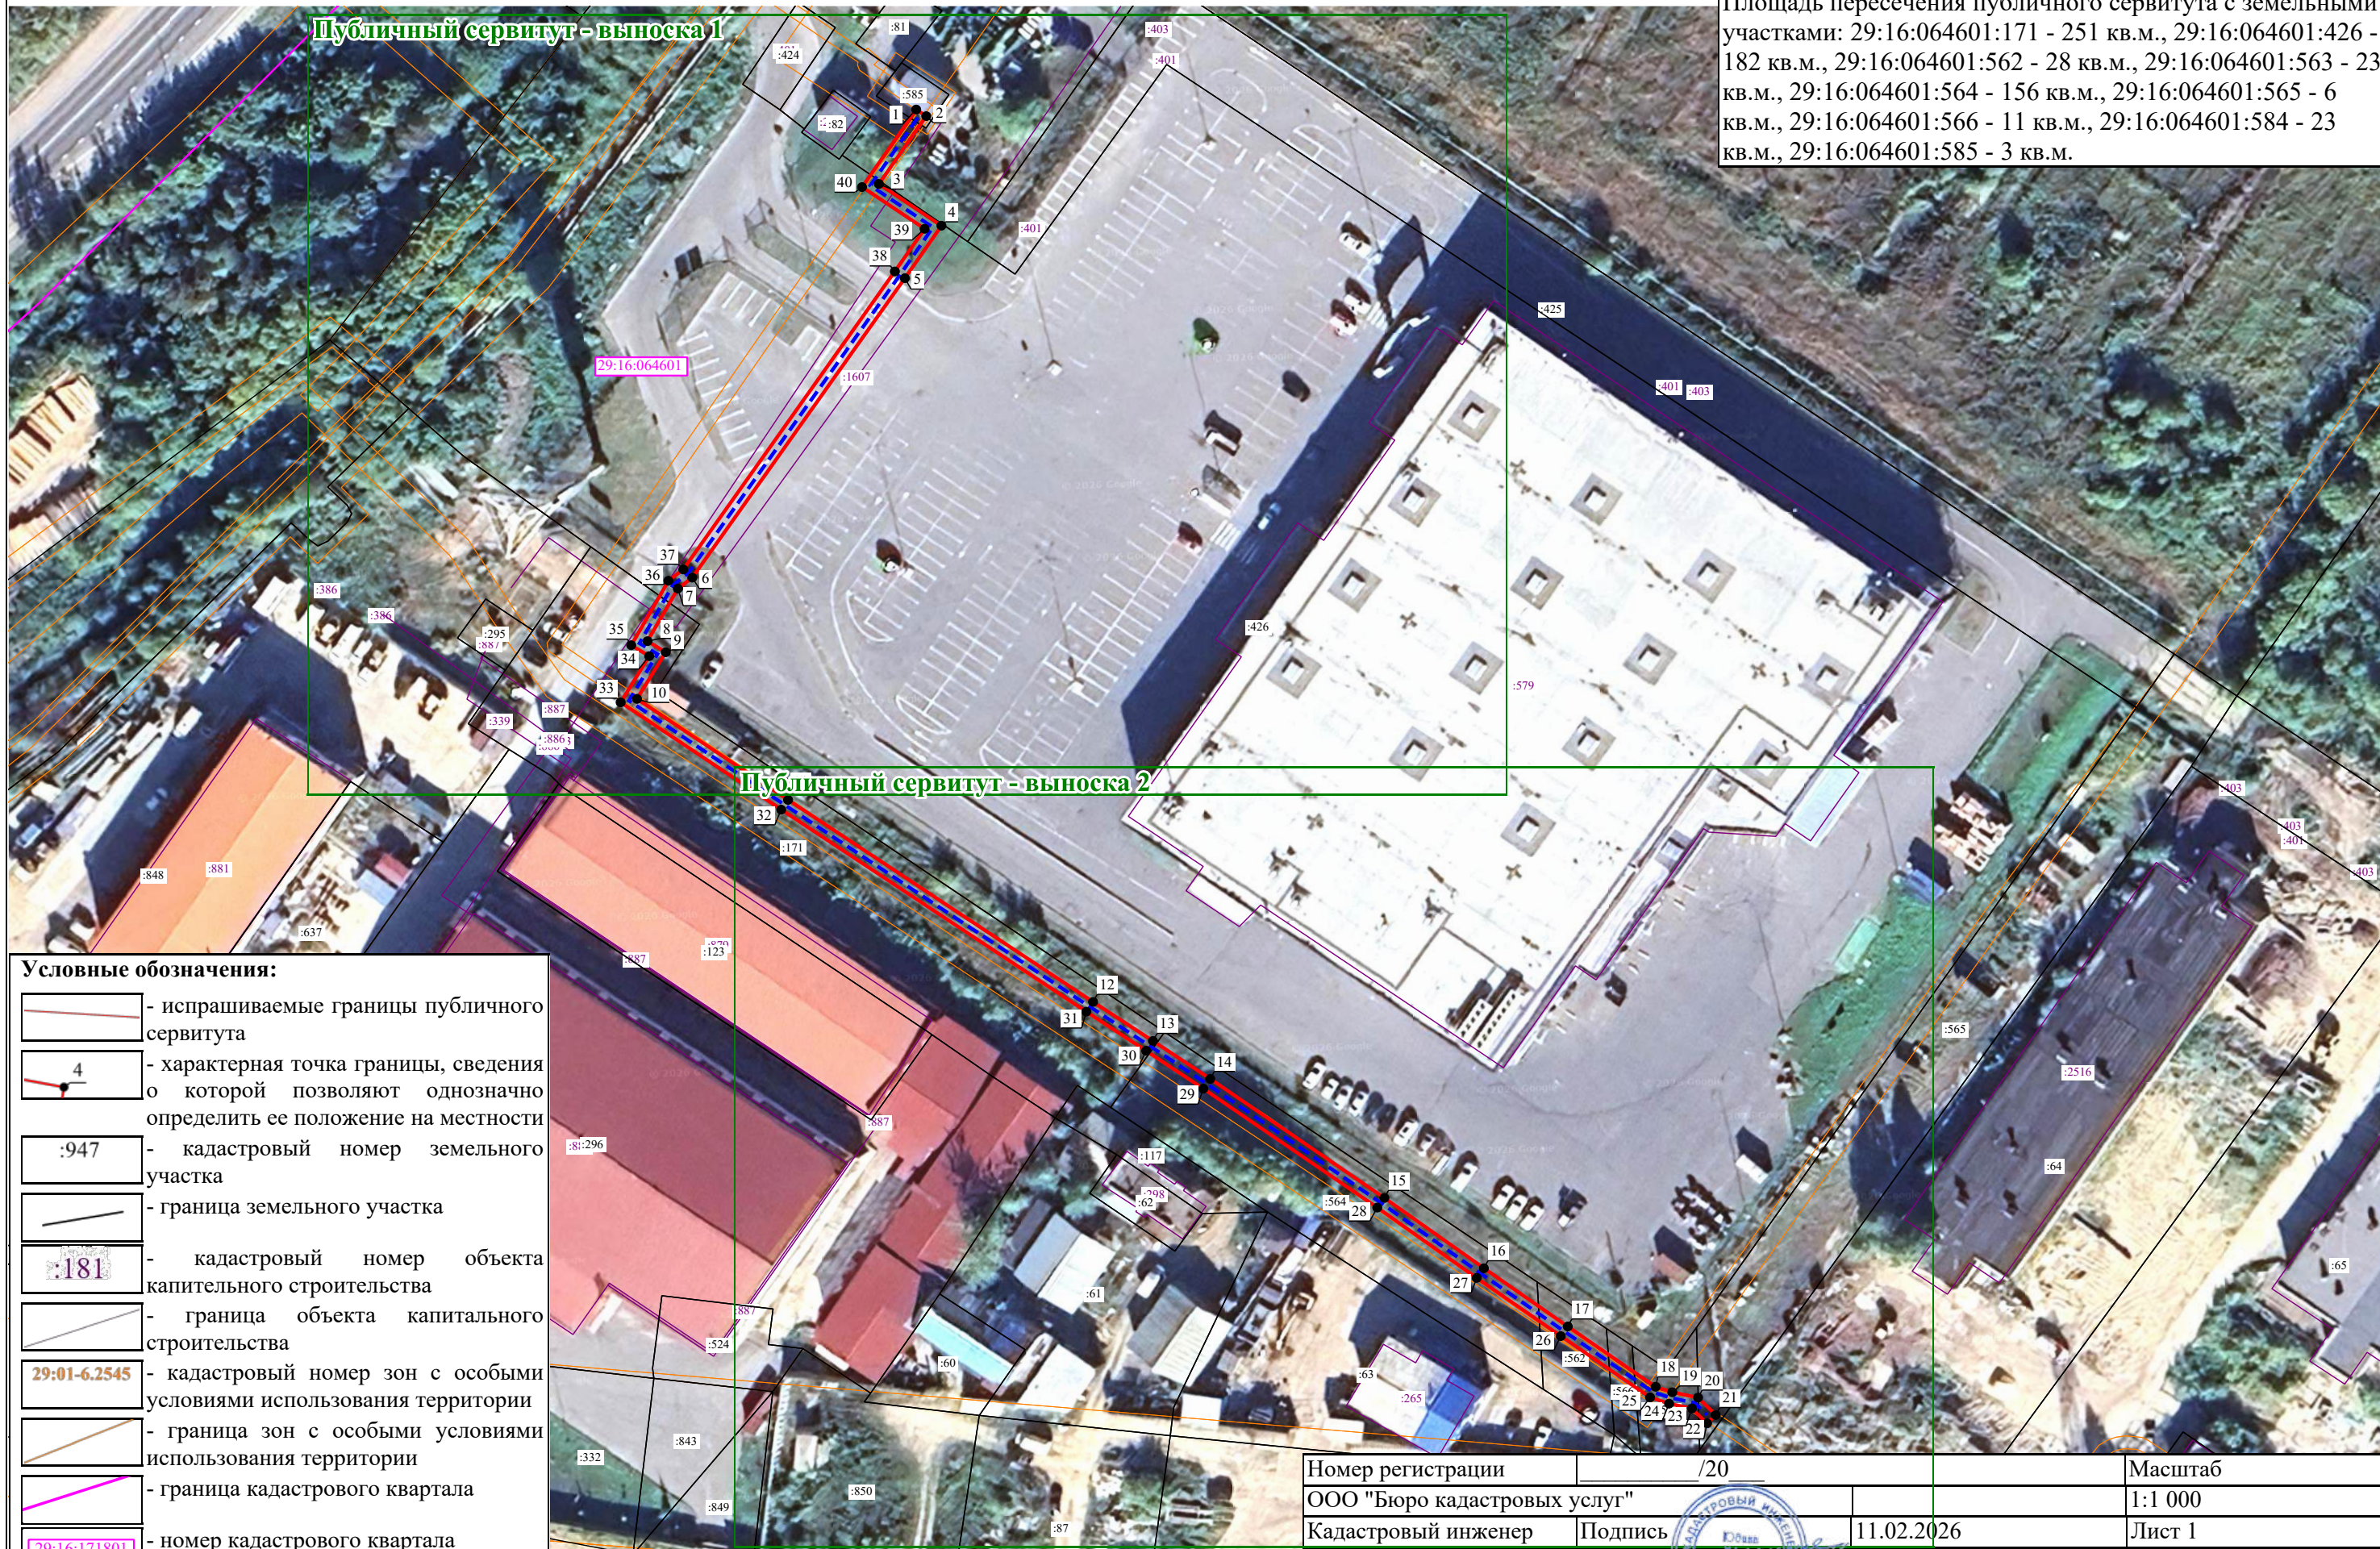


Условные обозначения:



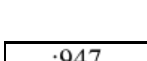
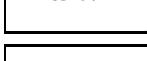

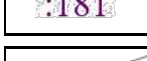
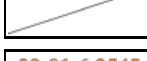



	- испрашиваемые границы публичного сервитута
	- характерная точка границы, сведения о которой позволяют однозначно определить ее положение на местности
	- кадастровый номер земельного участка
	- граница земельного участка
	- кадастровый номер объекта капитального строительства
	- граница объекта капитального строительства
	- кадастровый номер зон с особыми условиями использования территории
	- граница зон с особыми условиями использования территории
	- граница кадастрового квартала
	- номер кадастрового квартала


Номер регистрации	/20	Масштаб
ООО "Бюро кадастровых услуг"		1:1 000
Кадастровый инженер	Подпись	11.02.2026
Юдина М.А.		Лист 1
		Листов 3

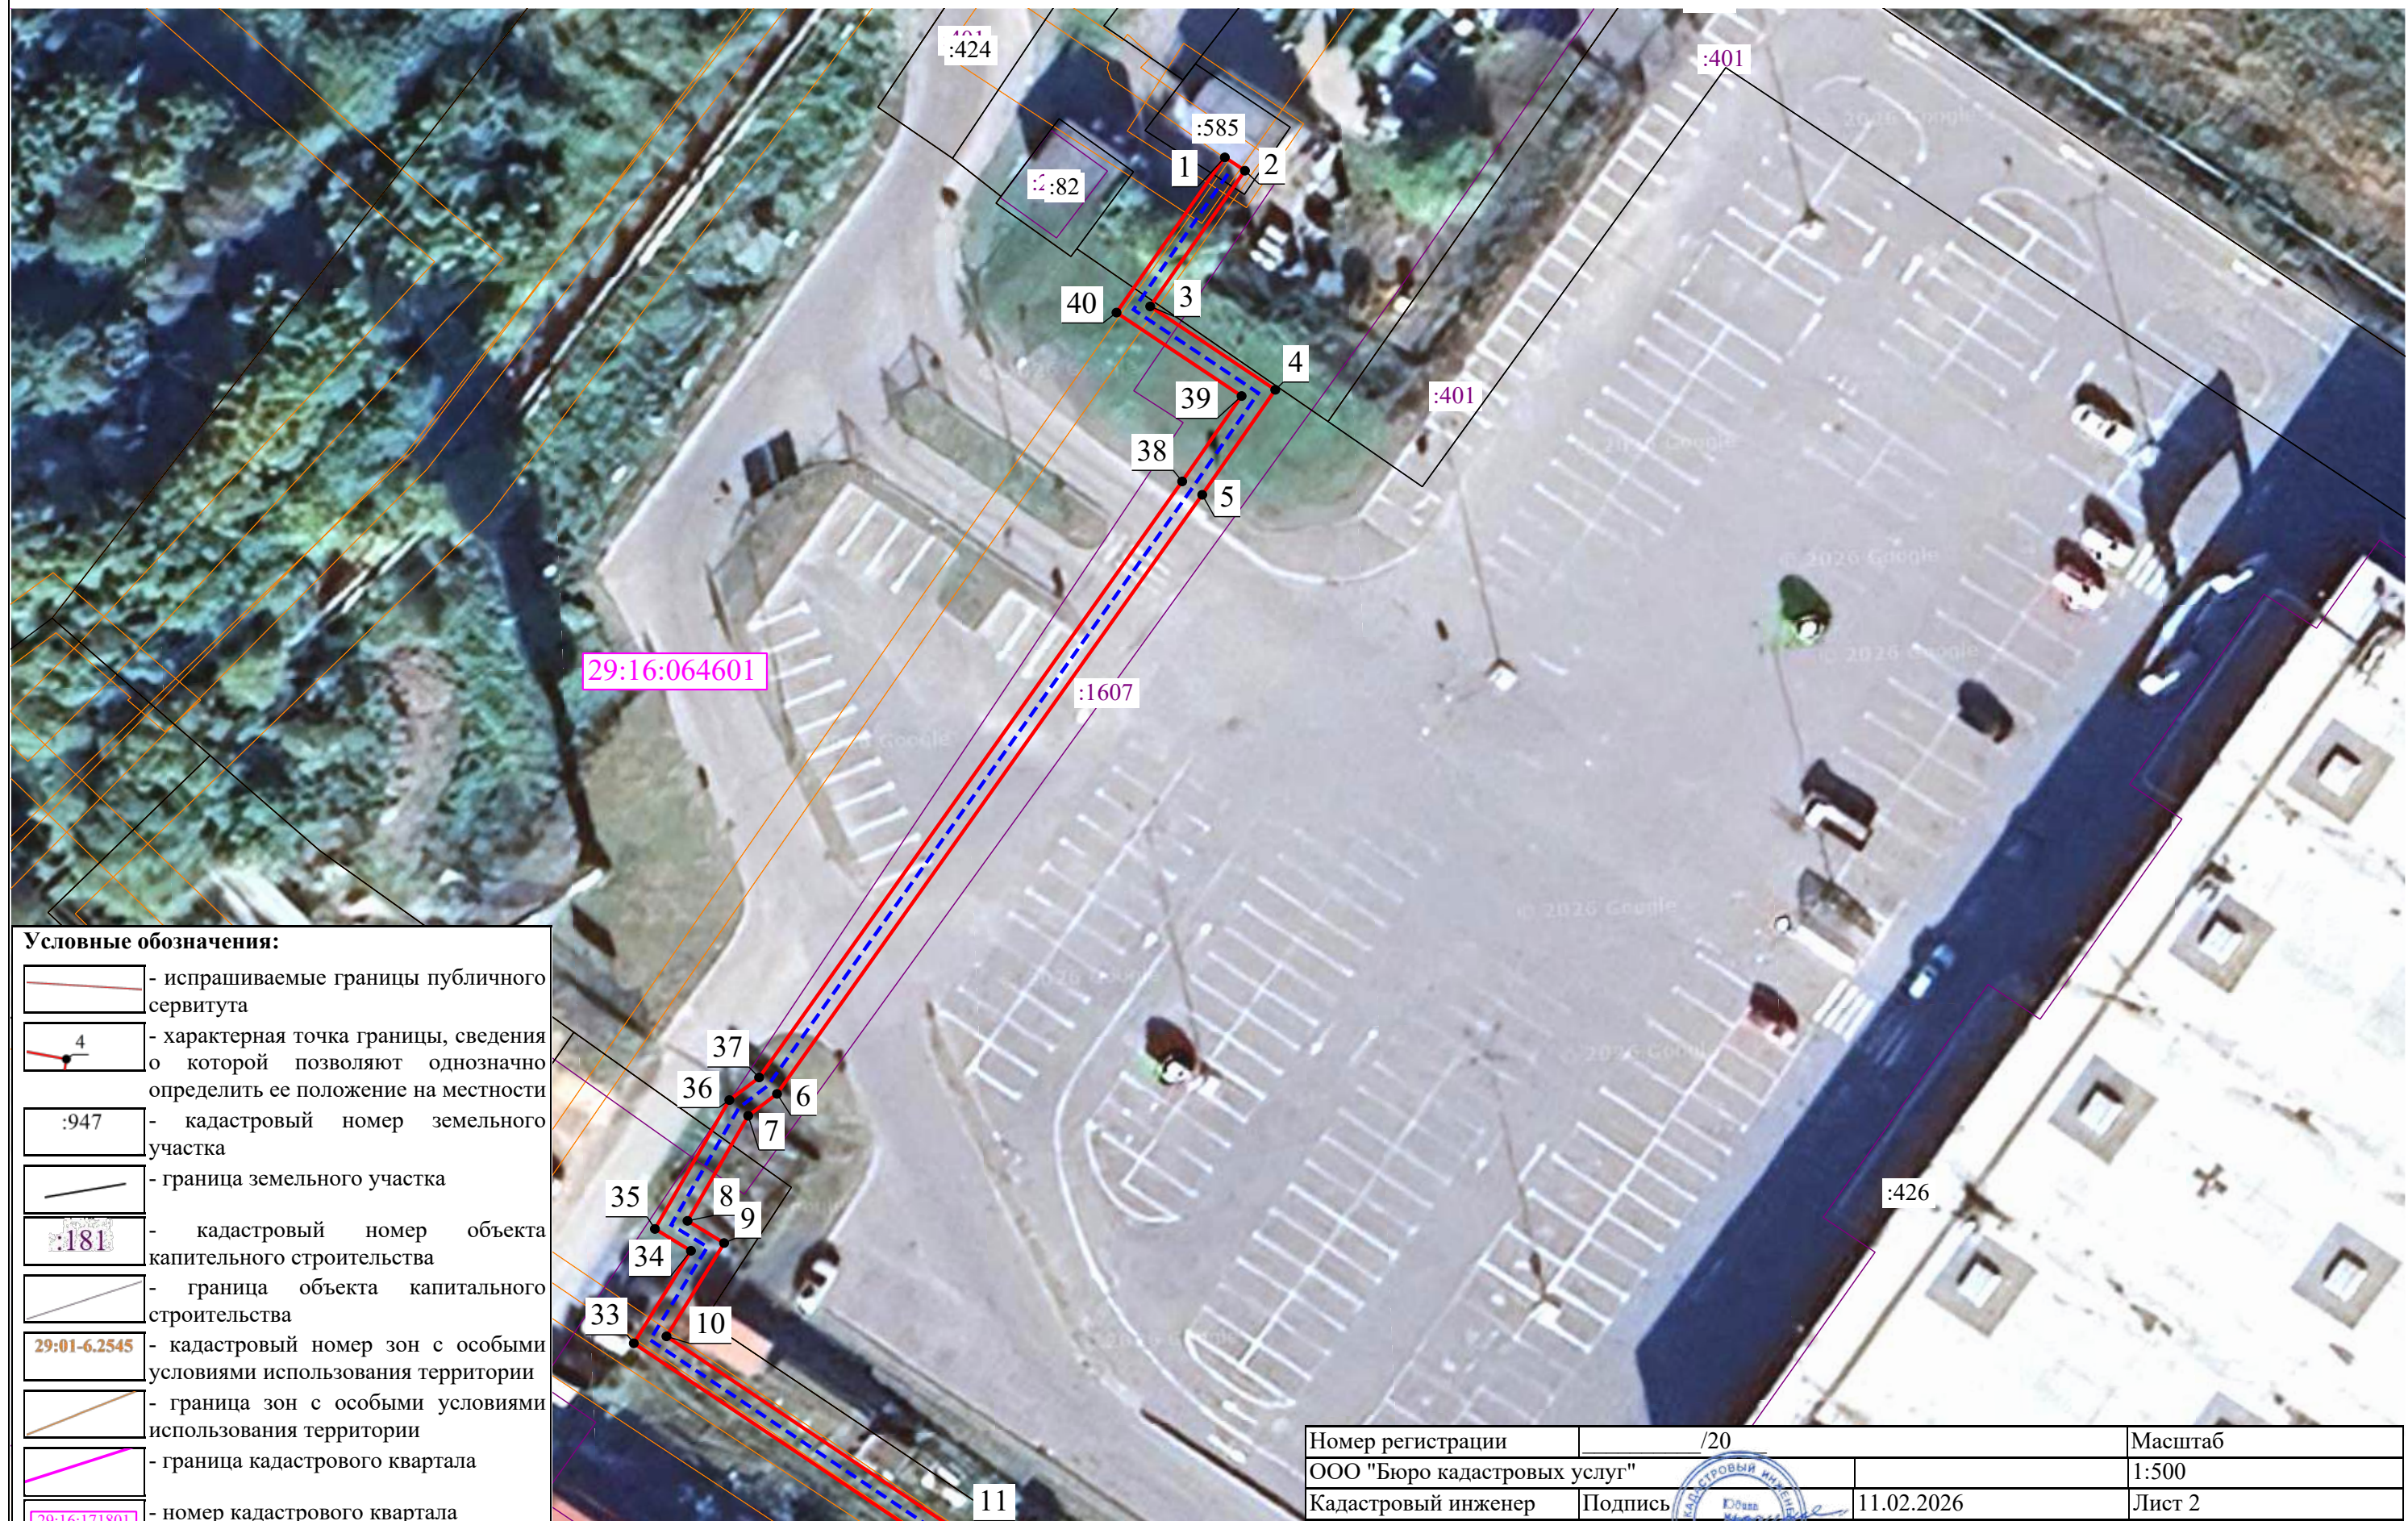Публичный сервитут - выноски 1

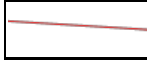

Условные обозначения:

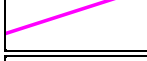-  - испрашиваемые границы публичного сервитута
-  - характерная точка границы, сведения о которой позволяют однозначно определить ее положение на местности
-  - кадастровый номер земельного участка
-  - граница земельного участка
-  - кадастровый номер объекта капитального строительства
-  - граница объекта капитального строительства
-  - кадастровый номер зон с особыми условиями использования территории
-  - граница зон с особыми условиями использования территории
-  - граница кадастрового квартала
-  - номер кадастрового квартала











Номер регистрации	/20	Масштаб
ООО "Бюро кадастровых услуг"		1:500
Кадастровый инженер	Подпись 	11.02.2026
Юдина М.А.		Лист 2
		Листов 3



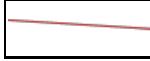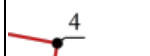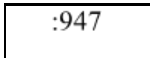

Публичный сервитут - выноски 2

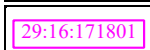

Условные обозначения:

-  - испрашиваемые границы публичного сервитута
-  - характерная точка границы, сведения о которой позволяют однозначно определить ее положение на местности
-  - кадастровый номер земельного участка
-  - граница земельного участка
-  - кадастровый номер объекта капитального строительства
-  - граница объекта капитального строительства
-  - кадастровый номер зон с особыми условиями использования территории
-  - граница зон с особыми условиями использования территории
-  - граница кадастрового квартала
-  - номер кадастрового квартала

Номер регистрации	/20	Масштаб
ООО "Бюро кадастровых услуг"		1:500
Кадастровый инженер	Подпись	11.02.2026
Юдина М.А.		Лист 3
		Листов 3