







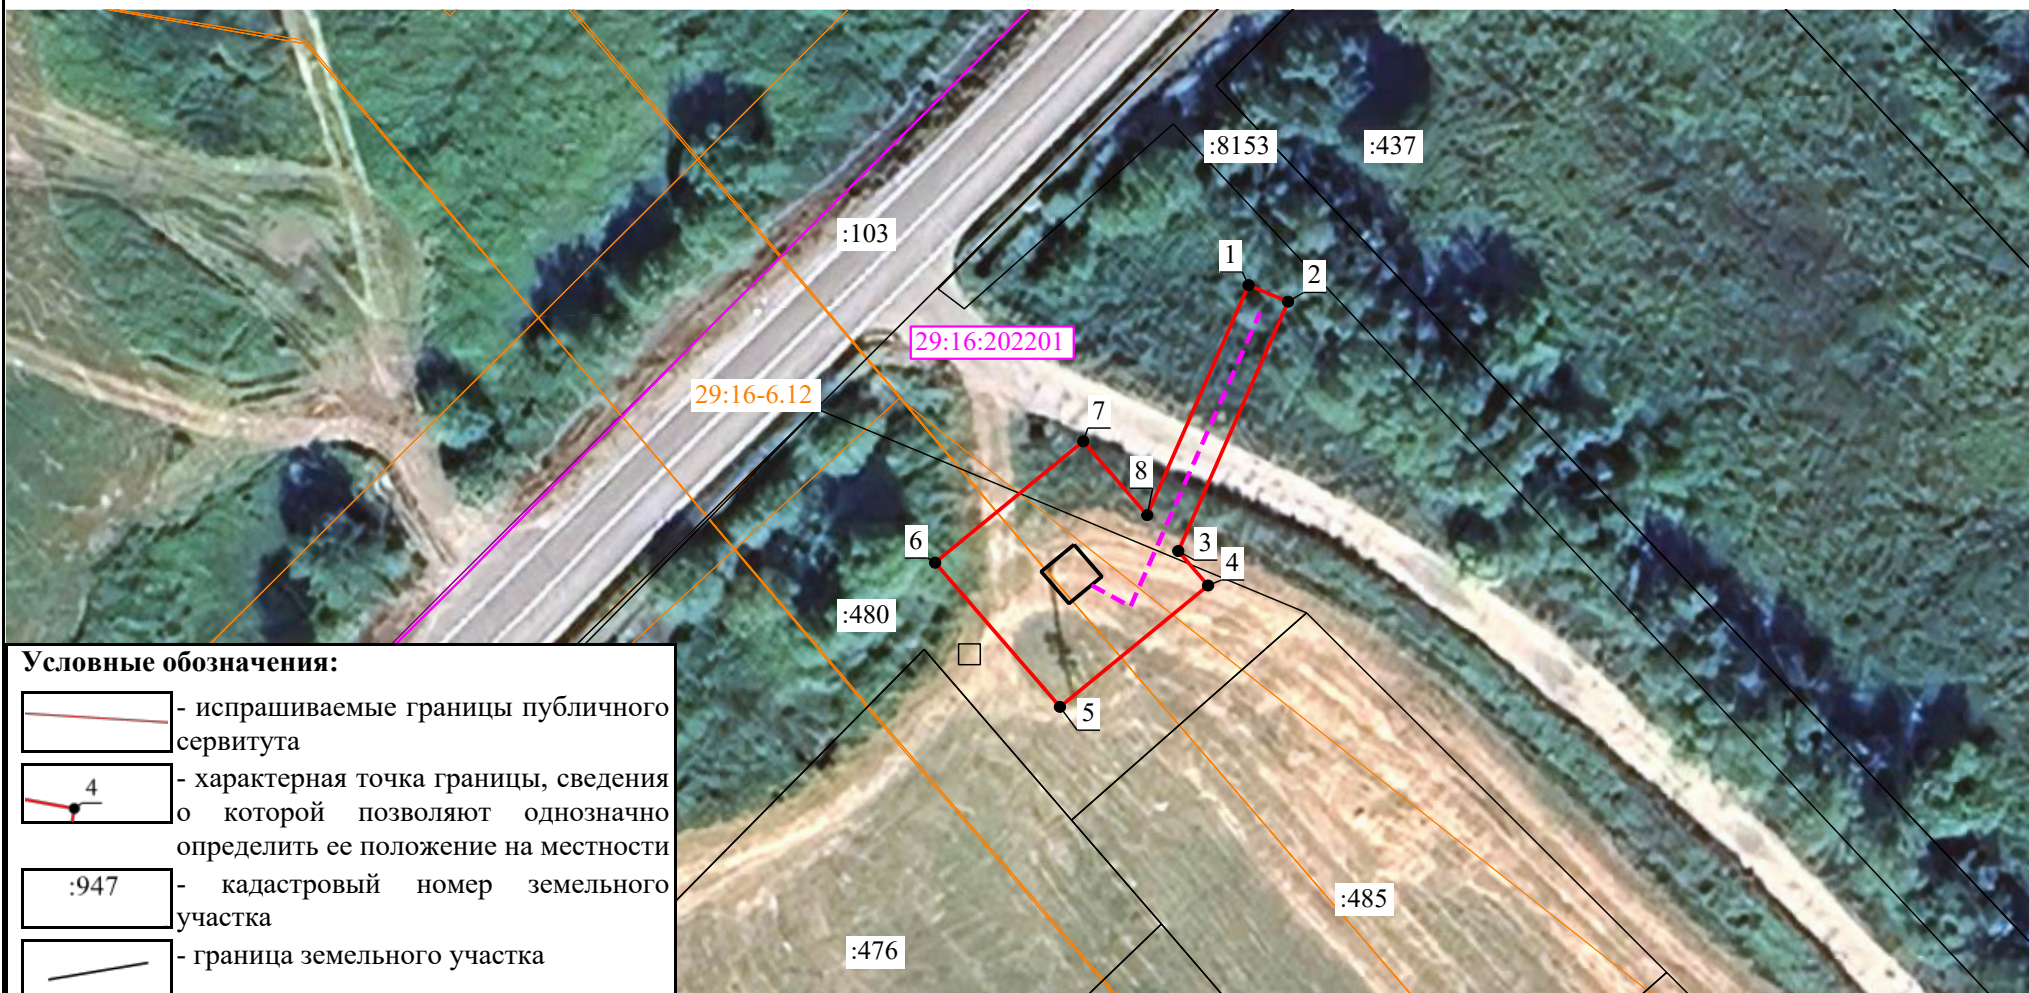


**Графическое описание местоположения границ публичного сервитута «Строительство КТП-10/0,4 кВ, ВЛ-10 кВ и ВЛ-0,4 кВ в районе д. Перхачево Приморского района Архангельской области с монтажом узла учета» на землях кадастрового плана территории кадастрового квартала 29:16:202201.**

от \_\_\_\_ 20\_\_ № \_\_\_\_

**Адрес (местоположение) публичного сервитута: Российская Федерация, Архангельская область, Приморский муниципальный округ.**

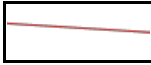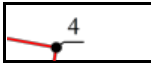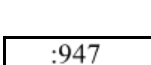

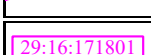

**Условные обозначения:**

-  - испрашиваемые границы публичного сервитута
-  - характерная точка границы, сведения о которой позволяют однозначно определить ее положение на местности
-  - кадастровый номер земельного участка
-  - граница земельного участка
-  - кадастровый номер зон с особыми условиями использования территории
-  - граница зон с особыми условиями использования территории
-  - граница кадастрового квартала
-  - номер кадастрового квартала

Площадь пересечения публичного сервитута с земельными участками: 29:16:202201:480 - 265 кв.м.

Площадь пересечения публичного сервитута с кадастровыми кварталами: 29:16:202201 - 159 кв.м.

Номер регистрации	/20	Масштаб
ООО "Бюро кадастровых услуг"		1:700
Кадастровый инженер	Подпись	11.02.2026
Юдина М.А.		Лист 1
		Листов 1