

План границ - выноска 4

План границ - выноска 3

План границ - выноска 2

План границ - выноска 1

Публичный сервитут пересекает границы городского округа «Город Архангельск» и МО «Приморский муниципальный округ».
 Площадь пересечения публичного сервитута с:
 29:22-3.1 (Граница городского округа «Город Архангельск») - 8 505,62 кв.м.
 29:00-3.105 (Граница МО «Приморский муниципальный округ») - 36 582,93 кв.м.

Площадь пересечения публичного сервитута с земельными участками: 29:16:240101:24 - 2085,89 кв.м.; 29:16:240101:198 - 0,12 кв.м.; 29:16:240401:114 - 8,23 кв.м.; 29:16:240401:1204 - 54,87 кв.м.; 29:16:240401:1486 - 46,17 кв.м.; 29:16:240401:1512 - 27,48 кв.м.; 29:16:240401:214 - 25,73 кв.м.; 29:16:240501:1 - 3203,47 кв.м.; 29:22:081515:115 - 14,92 кв.м.; 29:16:000000:323 - 7461,27 кв.м.; 29:16:000000:8081 - 58,07 кв.м.; 29:16:000000:8127 - 213,7 кв.м.


Площадь пересечения публичного сервитута с кадастровыми кварталами: 29:16:240101 - 1 225,14 кв.м.; 29:16:240501 - 751,03 кв.м.; 29:22:081515 - 8 490,7 кв.м.; 29:16:240701 - 5 151,99 кв.м.; 29:16:240801 - 1 656,39 кв.м.; 29:16:240401 - 14 613,37 кв.м.

Условные обозначения:

- - испрашиваемые границы публичного сервитута
- 4 - характерная точка границы, сведения о которой позволяют однозначно определить ее положение на местности
- :947 - кадастровый номер земельного участка
- - граница земельного участка
- :181 - кадастровый номер объекта капитального строительства
- - граница объекта капитального строительства
- 29:01-6.2545 - кадастровый номер зон с особыми условиями использования территории
- - граница зон с особыми условиями использования территории
- - граница кадастрового квартала
- 29:16:171801 - номер кадастрового квартала

Номер регистрации	Масштаб
ООО "Бюро кадастровых услуг"	1:7 000
Кадастровый инженер	Подпись
Юдина М.А.	17.10.2025
	Листов
	Лист 1



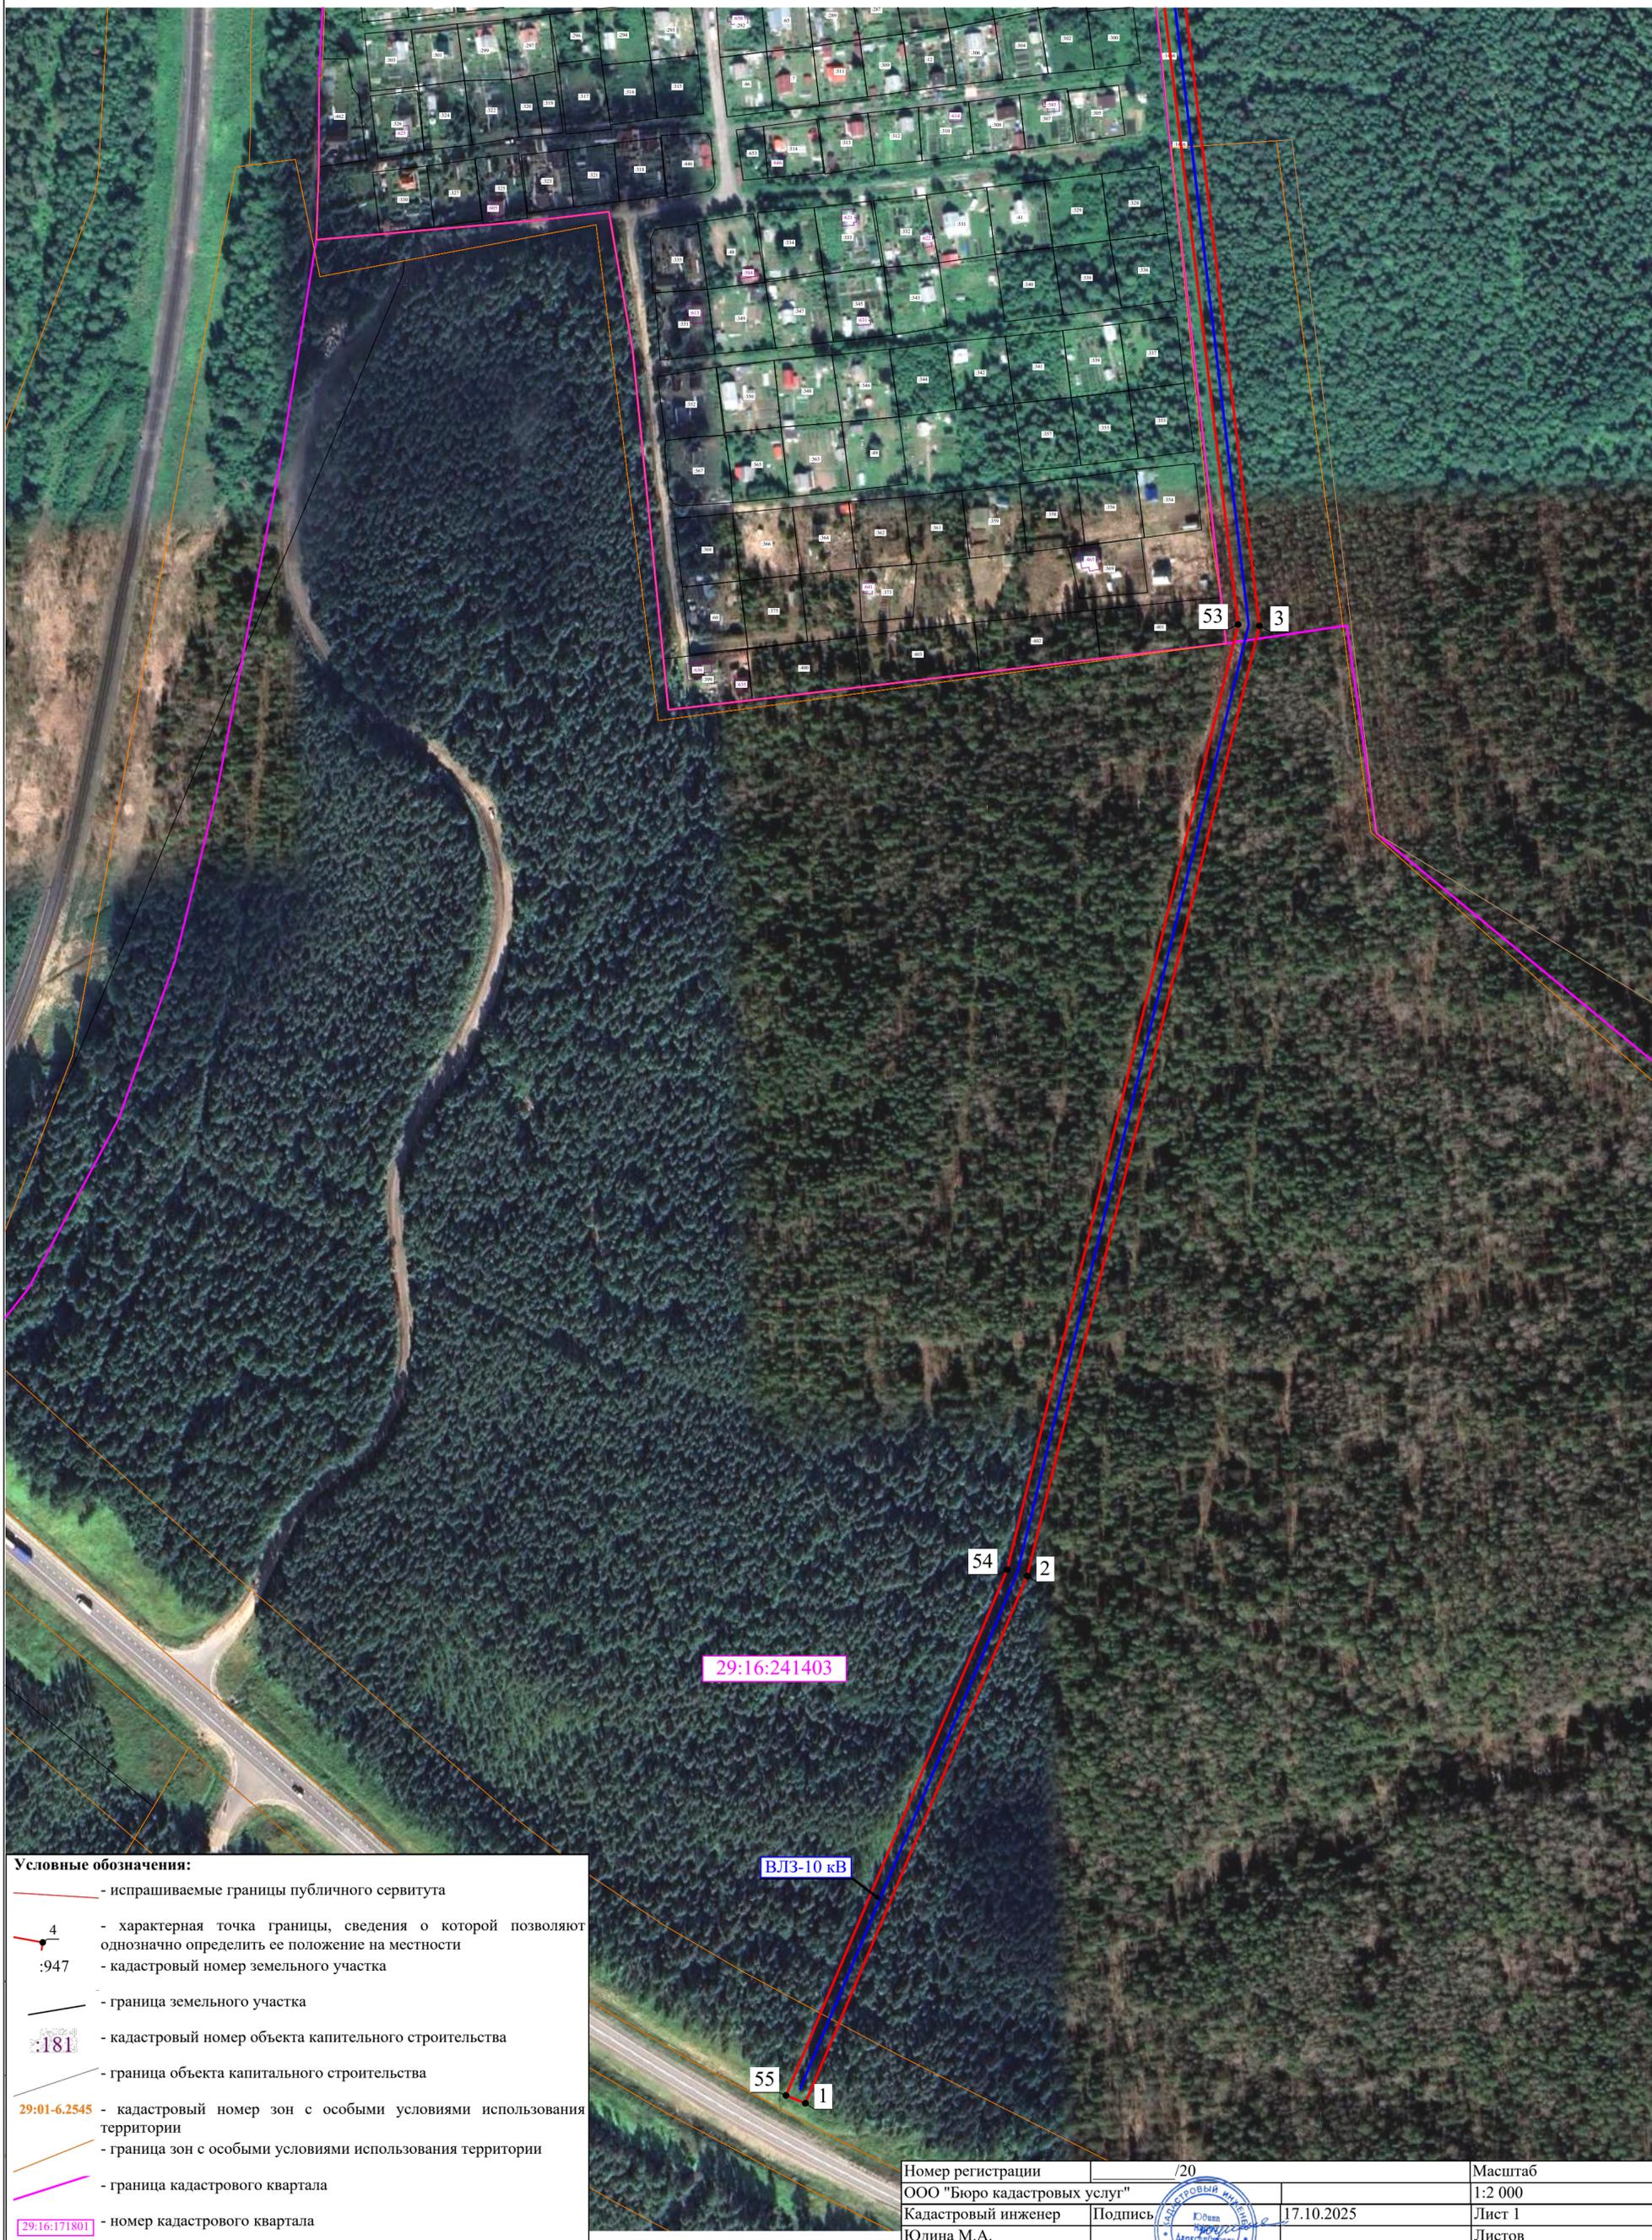

Условные обозначения:

- - испрашиваемые границы публичного сервитута
- 4 - характерная точка границы, сведения о которой позволяют однозначно определить ее положение на местности
- :947 - кадастровый номер земельного участка
- - граница земельного участка
- 181 - кадастровый номер объекта капитального строительства
- - граница объекта капитального строительства
- 29:01-6.2545 - кадастровый номер зон с особыми условиями использования территории
- - граница зон с особыми условиями использования территории
- - граница кадастрового квартала
- 29:16:171801 - номер кадастрового квартала

Номер регистрации	/20	Масштаб
ООО "Бюро кадастровых услуг"		1:2 000
Кадастровый инженер	Подпись Юдина М.А.	17.10.2025
Юдина М.А.		Лист 1
		Листов






Условные обозначения:

- - испрашиваемые границы публичного сервитута
- 4 - характерная точка границы, сведения о которой позволяют однозначно определить ее положение на местности
- :947 - кадастровый номер земельного участка
- - граница земельного участка
- 181 - кадастровый номер объекта капитального строительства
- - граница объекта капитального строительства
- 29:01-6.2545 - кадастровый номер зон с особыми условиями использования территории
- - граница зон с особыми условиями использования территории
- - граница кадастрового квартала
- 29:16:171801 - номер кадастрового квартала

Номер регистрации	20	Масштаб
ООО "Бюро кадастровых услуг"		1:2 000
Кадастровый инженер	Подпись	Лист 1
Юдина М.А.	17.10.2025	Листов





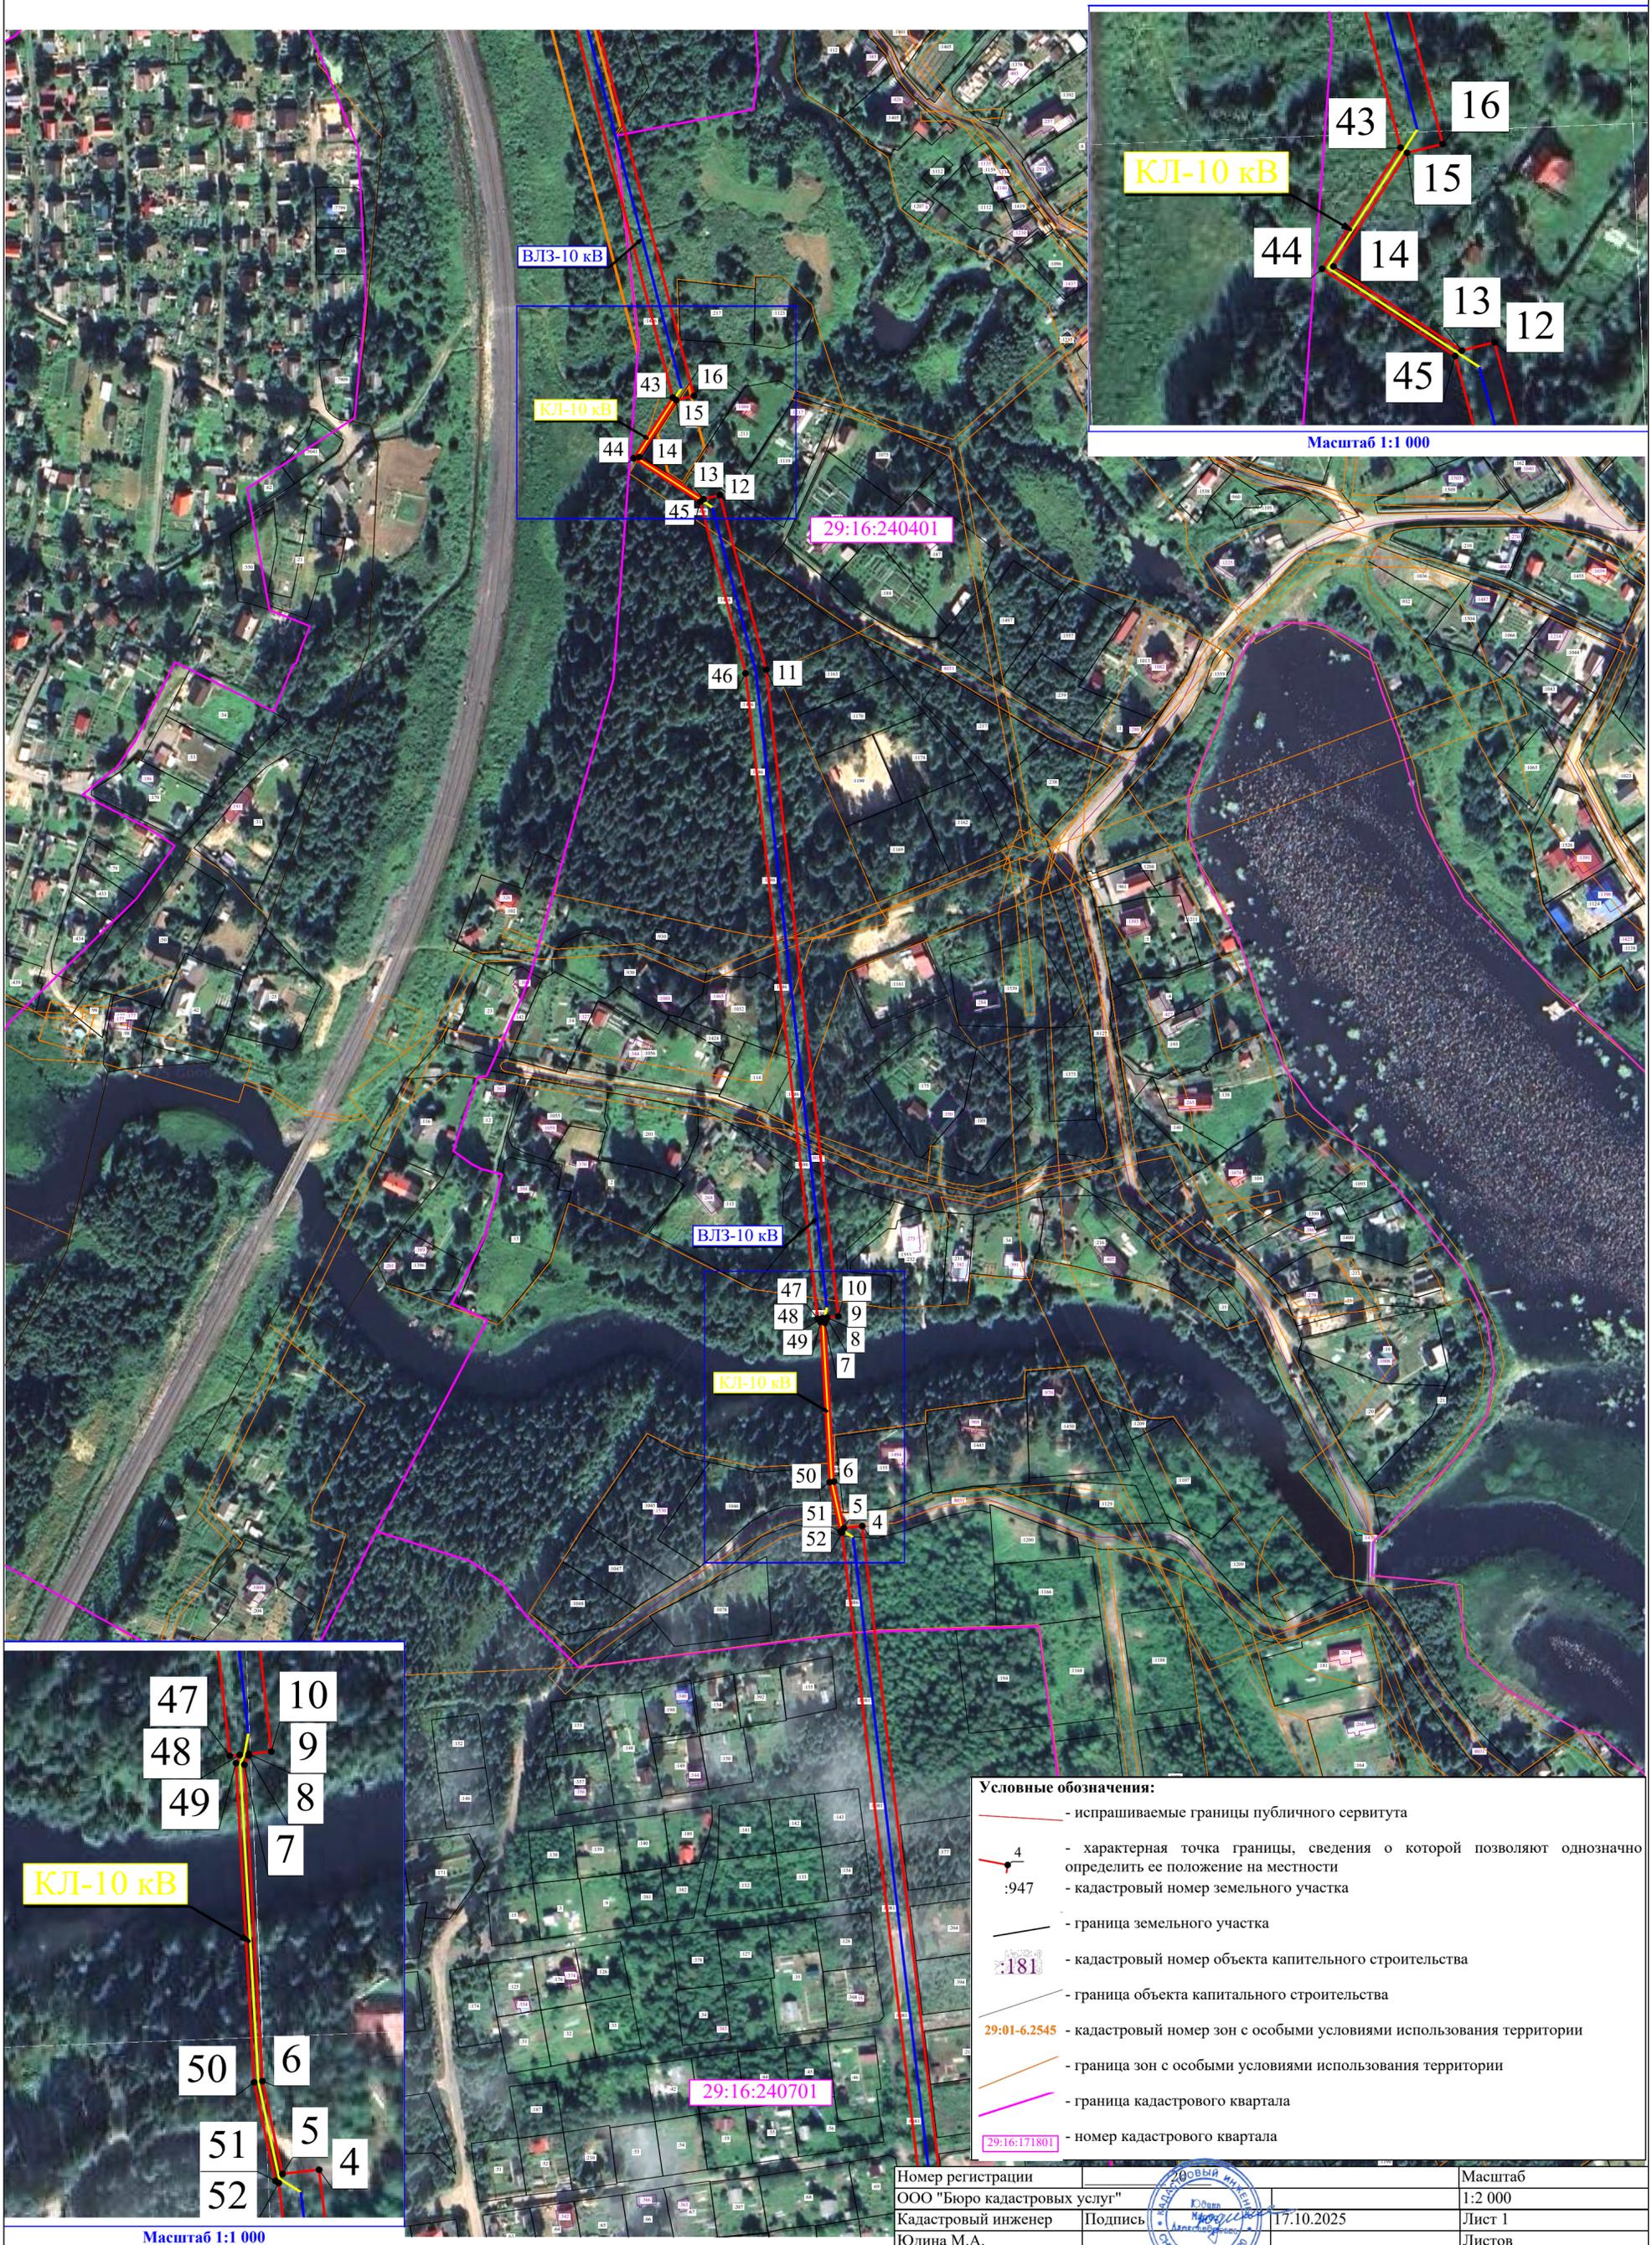

- Условные обозначения:**
- - испрашиваемые границы публичного сервитута
 - 4 - характеристическая точка границы, сведения о которой позволяют однозначно определить ее положение на местности
 - :947 - кадастровый номер земельного участка
 - - граница земельного участка
 - :181 - кадастровый номер объекта капитального строительства
 - - граница объекта капитального строительства
 - 29:01-6.2545 - кадастровый номер зон с особыми условиями использования территории
 - - граница зон с особыми условиями использования территории
 - - граница кадастрового квартала
 - 29:16:171801 - номер кадастрового квартала

Номер регистрации	ООО "Бюро кадастровых услуг"	Масштаб	1:2 000
Кадастровый инженер	Юдина М.А.	Подпись	17.10.2025
		Лист	1
		Листов	



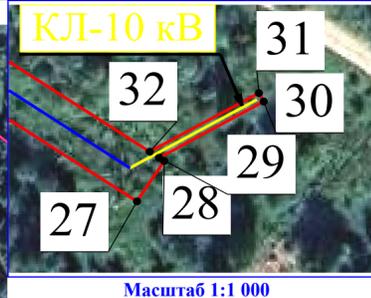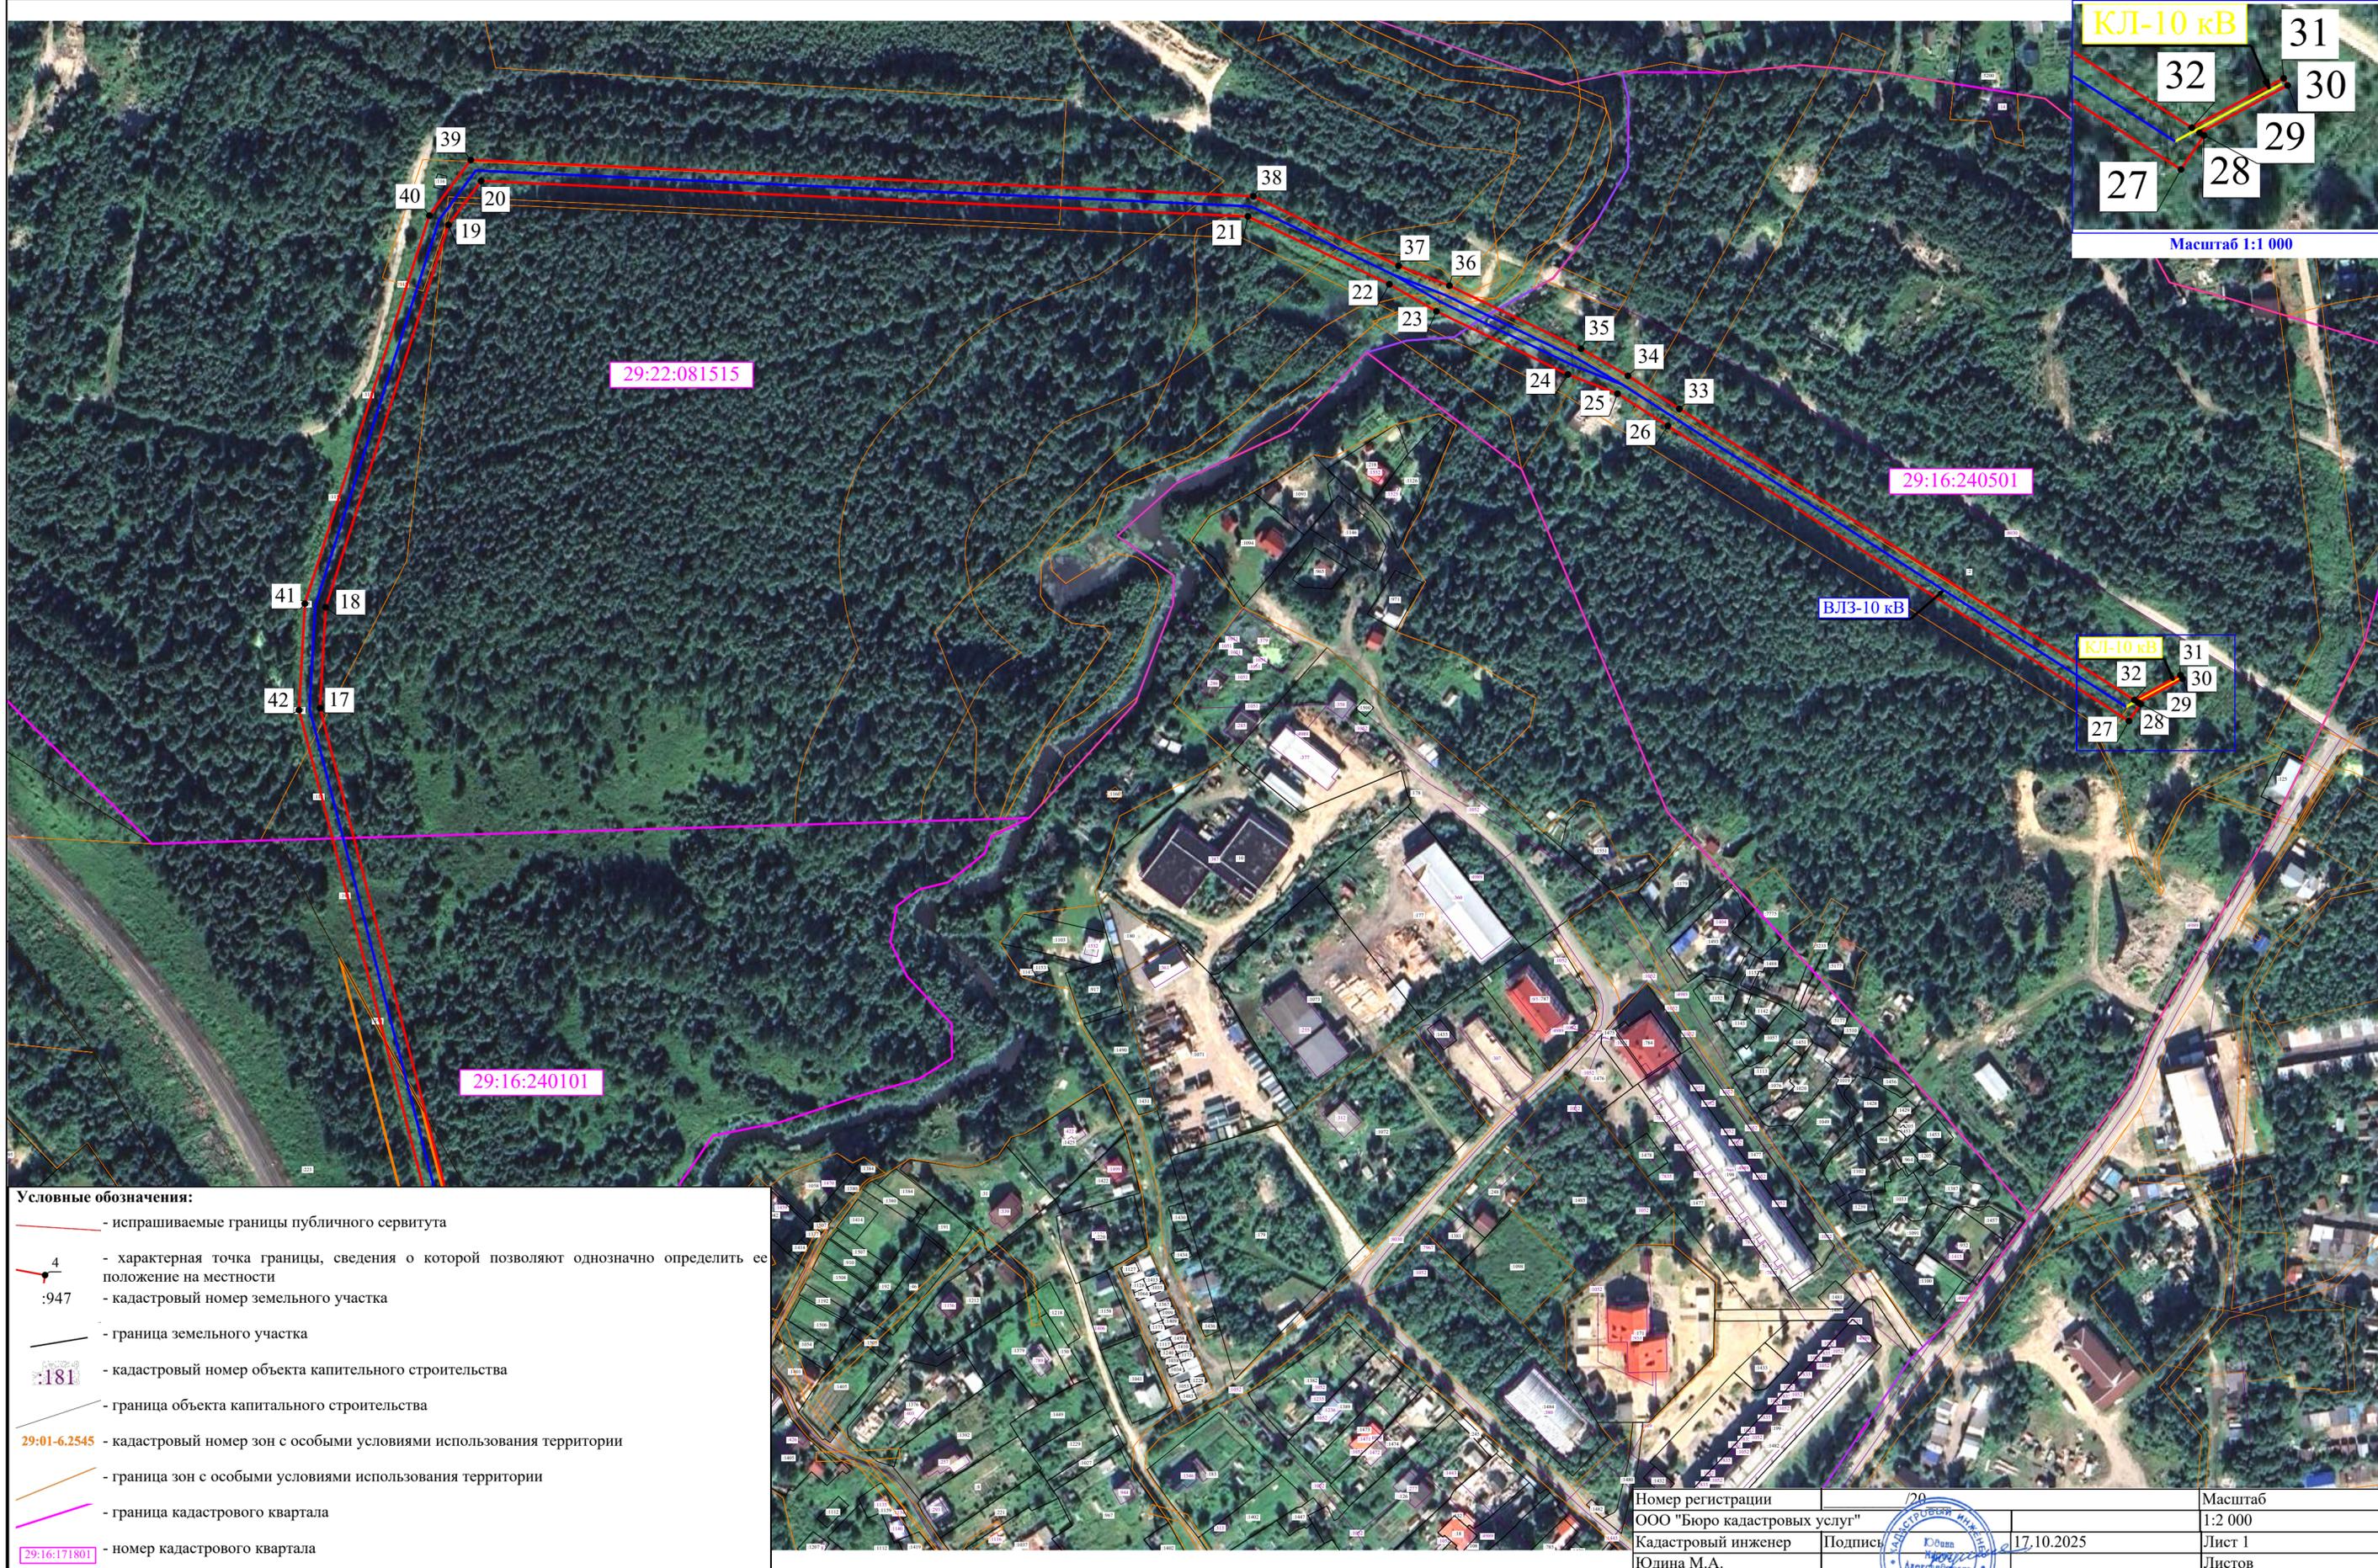

- Условные обозначения:**
- - испрашиваемые границы публичного сервитута
 - 4 - характерная точка границы, сведения о которой позволяют однозначно определить ее положение на местности
 - :947 - кадастровый номер земельного участка
 - - граница земельного участка
 - :181 - кадастровый номер объекта капитального строительства
 - - граница объекта капитального строительства
 - 29:01-6.2545 - кадастровый номер зон с особыми условиями использования территории
 - - граница зон с особыми условиями использования территории
 - - граница кадастрового квартала
 - 29:16:171801 - номер кадастрового квартала

Номер регистрации	70	Масштаб	1:2 000
ООО "Бюро кадастровых услуг"		Лист 1	
Кадастровый инженер	Подпись	17.10.2025	Листов
Юдина М.А.			

