

Графическое описание местоположения границ публичного сервитута для строительства и реконструкции канализационных сетей и коллекторов, канализационных очистных сооружений в поселке Соловецкий Приморского муниципального округа Архангельской области

УТВЕРЖДЕНО

С
Ю
от "___" 2015 г.



Система координат: МСК-29, зона 2

Каталог координат представлен на странице 8

Масштаб 1:7000

Условные обозначения

- Граница публичного сервитута
- 1 — Обозначение новой характерной точки
- Часть границы, сведения ЕГРН о которой не позволяют однозначно определить ее положение на местности
- 29:17:000000-17.1 — Обозначение публичного сервитута
- Граница населенного пункта
- Граница территориальной зоны
- Граница территории объекта культурного наследия

- Характерная точка границы, сведения о которой позволяют однозначно определить ее положение на местности
- Часть границы, сведения ЕГРН о которой позволяют однозначно определить ее положение на местности
- :119 — Кадастровый номер земельного участка
- Граница кадастрового квартала
- Граница публичного сервитута, сведения о котором содержатся в ЕГРН
- Граница зоны с особыми условиями
- 29:17:010101 — Номер кадастрового квартала

Графическое описание местоположения границ публичного сервитута для строительства и реконструкции канализационных сетей и коллекторов, канализационных очистных сооружений в поселке Соловецкий Приморского муниципального округа Архангельской области

Выносной лист 1

Масштаб 1:2000

Масштаб 1:2000


C
Ю



Условные обозначения

- Граница публичного сервитута
- 1** — Обозначение новой характерной точки
- Часть границы, сведения ЕГРН о которой не позволяют однозначно определить ее положение на местности
- 29:17:000000-17.1** — Обозначение публичного сервитута
- Граница населенного пункта
- Граница территориальной зоны
- Граница территории объекта культурного наследия
- Характерная точка границы, сведения о которой позволяют однозначно определить ее положение на местности
- Часть границы, сведения ЕГРН о которой позволяют однозначно определить ее положение на местности
- :119** — Кадастровый номер земельного участка
- Граница кадастрового квартала
- Граница публичного сервитута, сведения о котором содержатся в ЕГРН
- Граница зоны с особыми условиями
- 29:17:010101** — Номер кадастрового квартала

Графическое описание местоположения границ публичного сервитута для строительства и реконструкции канализационных сетей и коллекторов, канализационных очистных сооружений в поселке Соловецкий Приморского муниципального округа Архангельской области

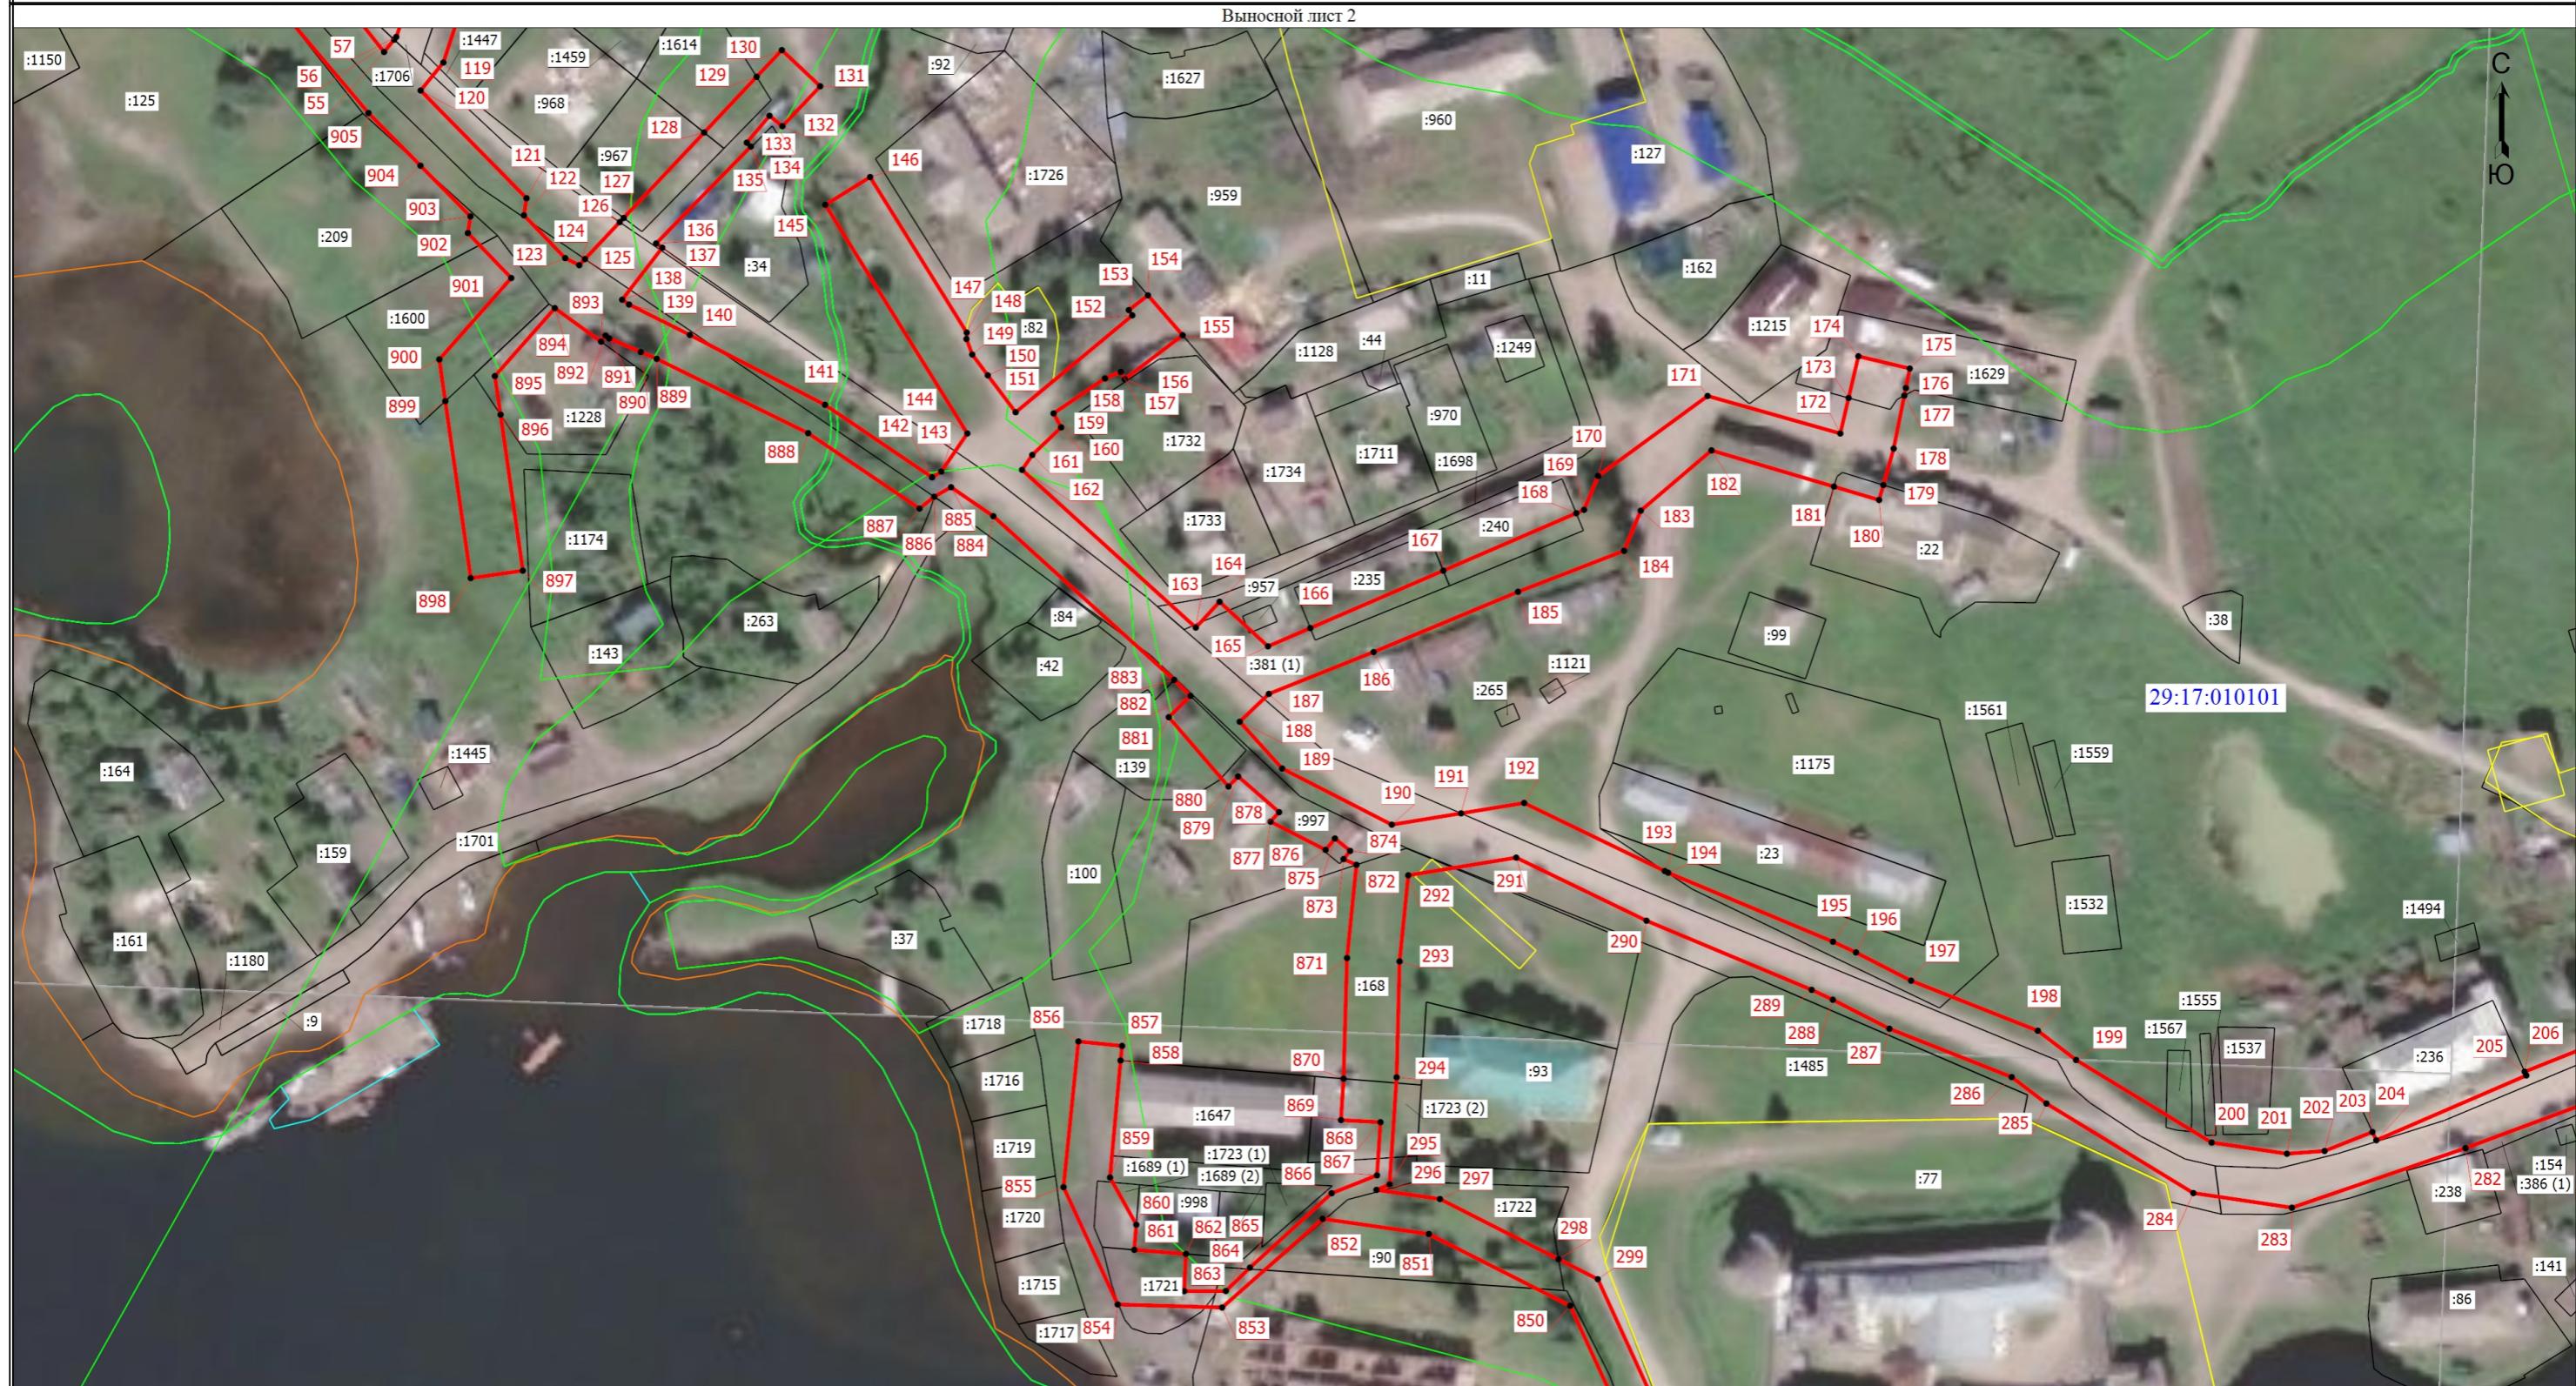


Условные обозначения

- Граница публичного сервитута
- Часть границы, сведения ЕГРН о которой позволяют однозначно определить ее положение на местности
- 29:17:000000-17.1 — Обозначение публичного сервитута
- Граница публичного сервитута, сведения о котором содержатся в ЕГРН
- Граница территории объекта культурного наследия

- Характерная точка границы, сведения о которой позволяют однозначно определить ее положение на местности
- Часть границы, сведения ЕГРН о которой не позволяют однозначно определить ее положение на местности
- Граница кадастрового квартала
- Граница территориальной зоны
- 29:17:010101 — Номер кадастрового квартала

- 1 — Обозначение новой характерной точки
- :119 — Кадастровый номер земельного участка
- Граница населенного пункта
- Граница зоны с особыми условиями

Графическое описание местоположения границ публичного сервитута для строительства и реконструкции канализационных сетей и коллекторов, канализационных очистных сооружений в поселке Соловецкий Приморского муниципального округа Архангельской области

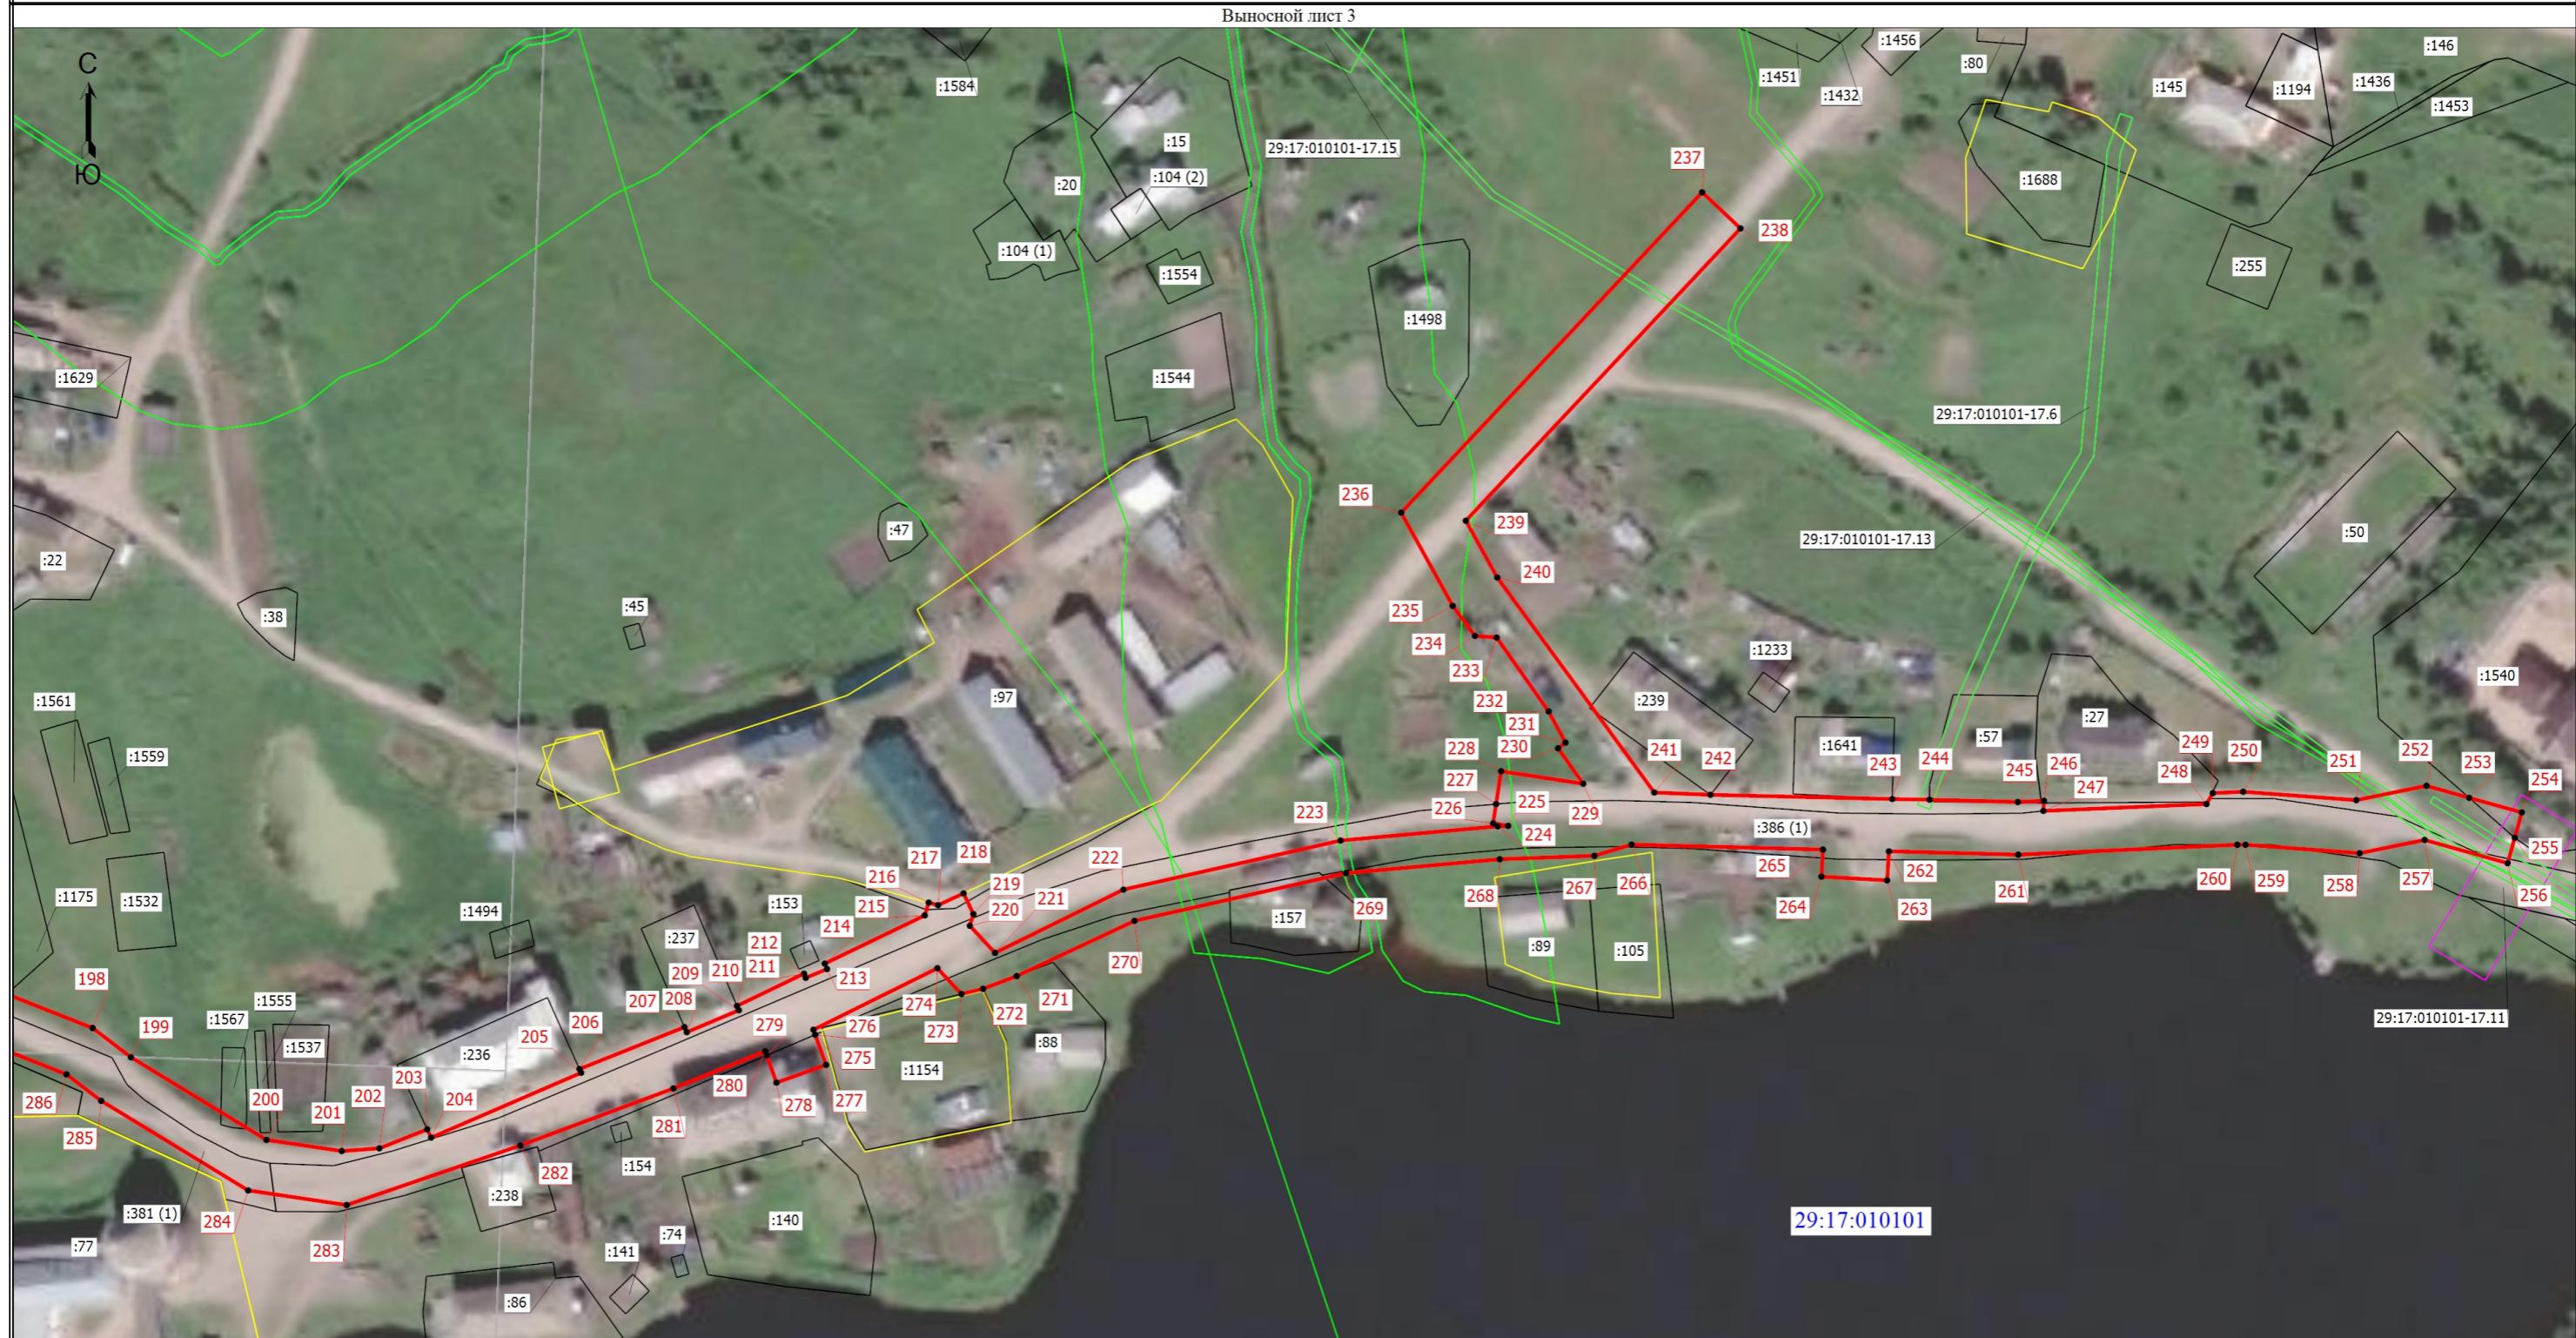

Условные обозначения


- Граница публичного сервитута
- 1 - Обозначение новой характерной точки
- Часть границы, сведения ЕГРН о которой не позволяют однозначно определить ее положение на местности
- 29:17:010101-17.6** - Обозначение публичного сервитута
- Граница населенного пункта
- Граница территориальной зоны
- Граница территории объекта культурного наследия

Масштаб 1:2000

:20

29:17:010101


Графическое описание местоположения границ публичного сервитута для строительства и реконструкции канализационных сетей и коллекторов, канализационных очистных сооружений в поселке Соловецкий Приморского муниципального округа Архангельской области

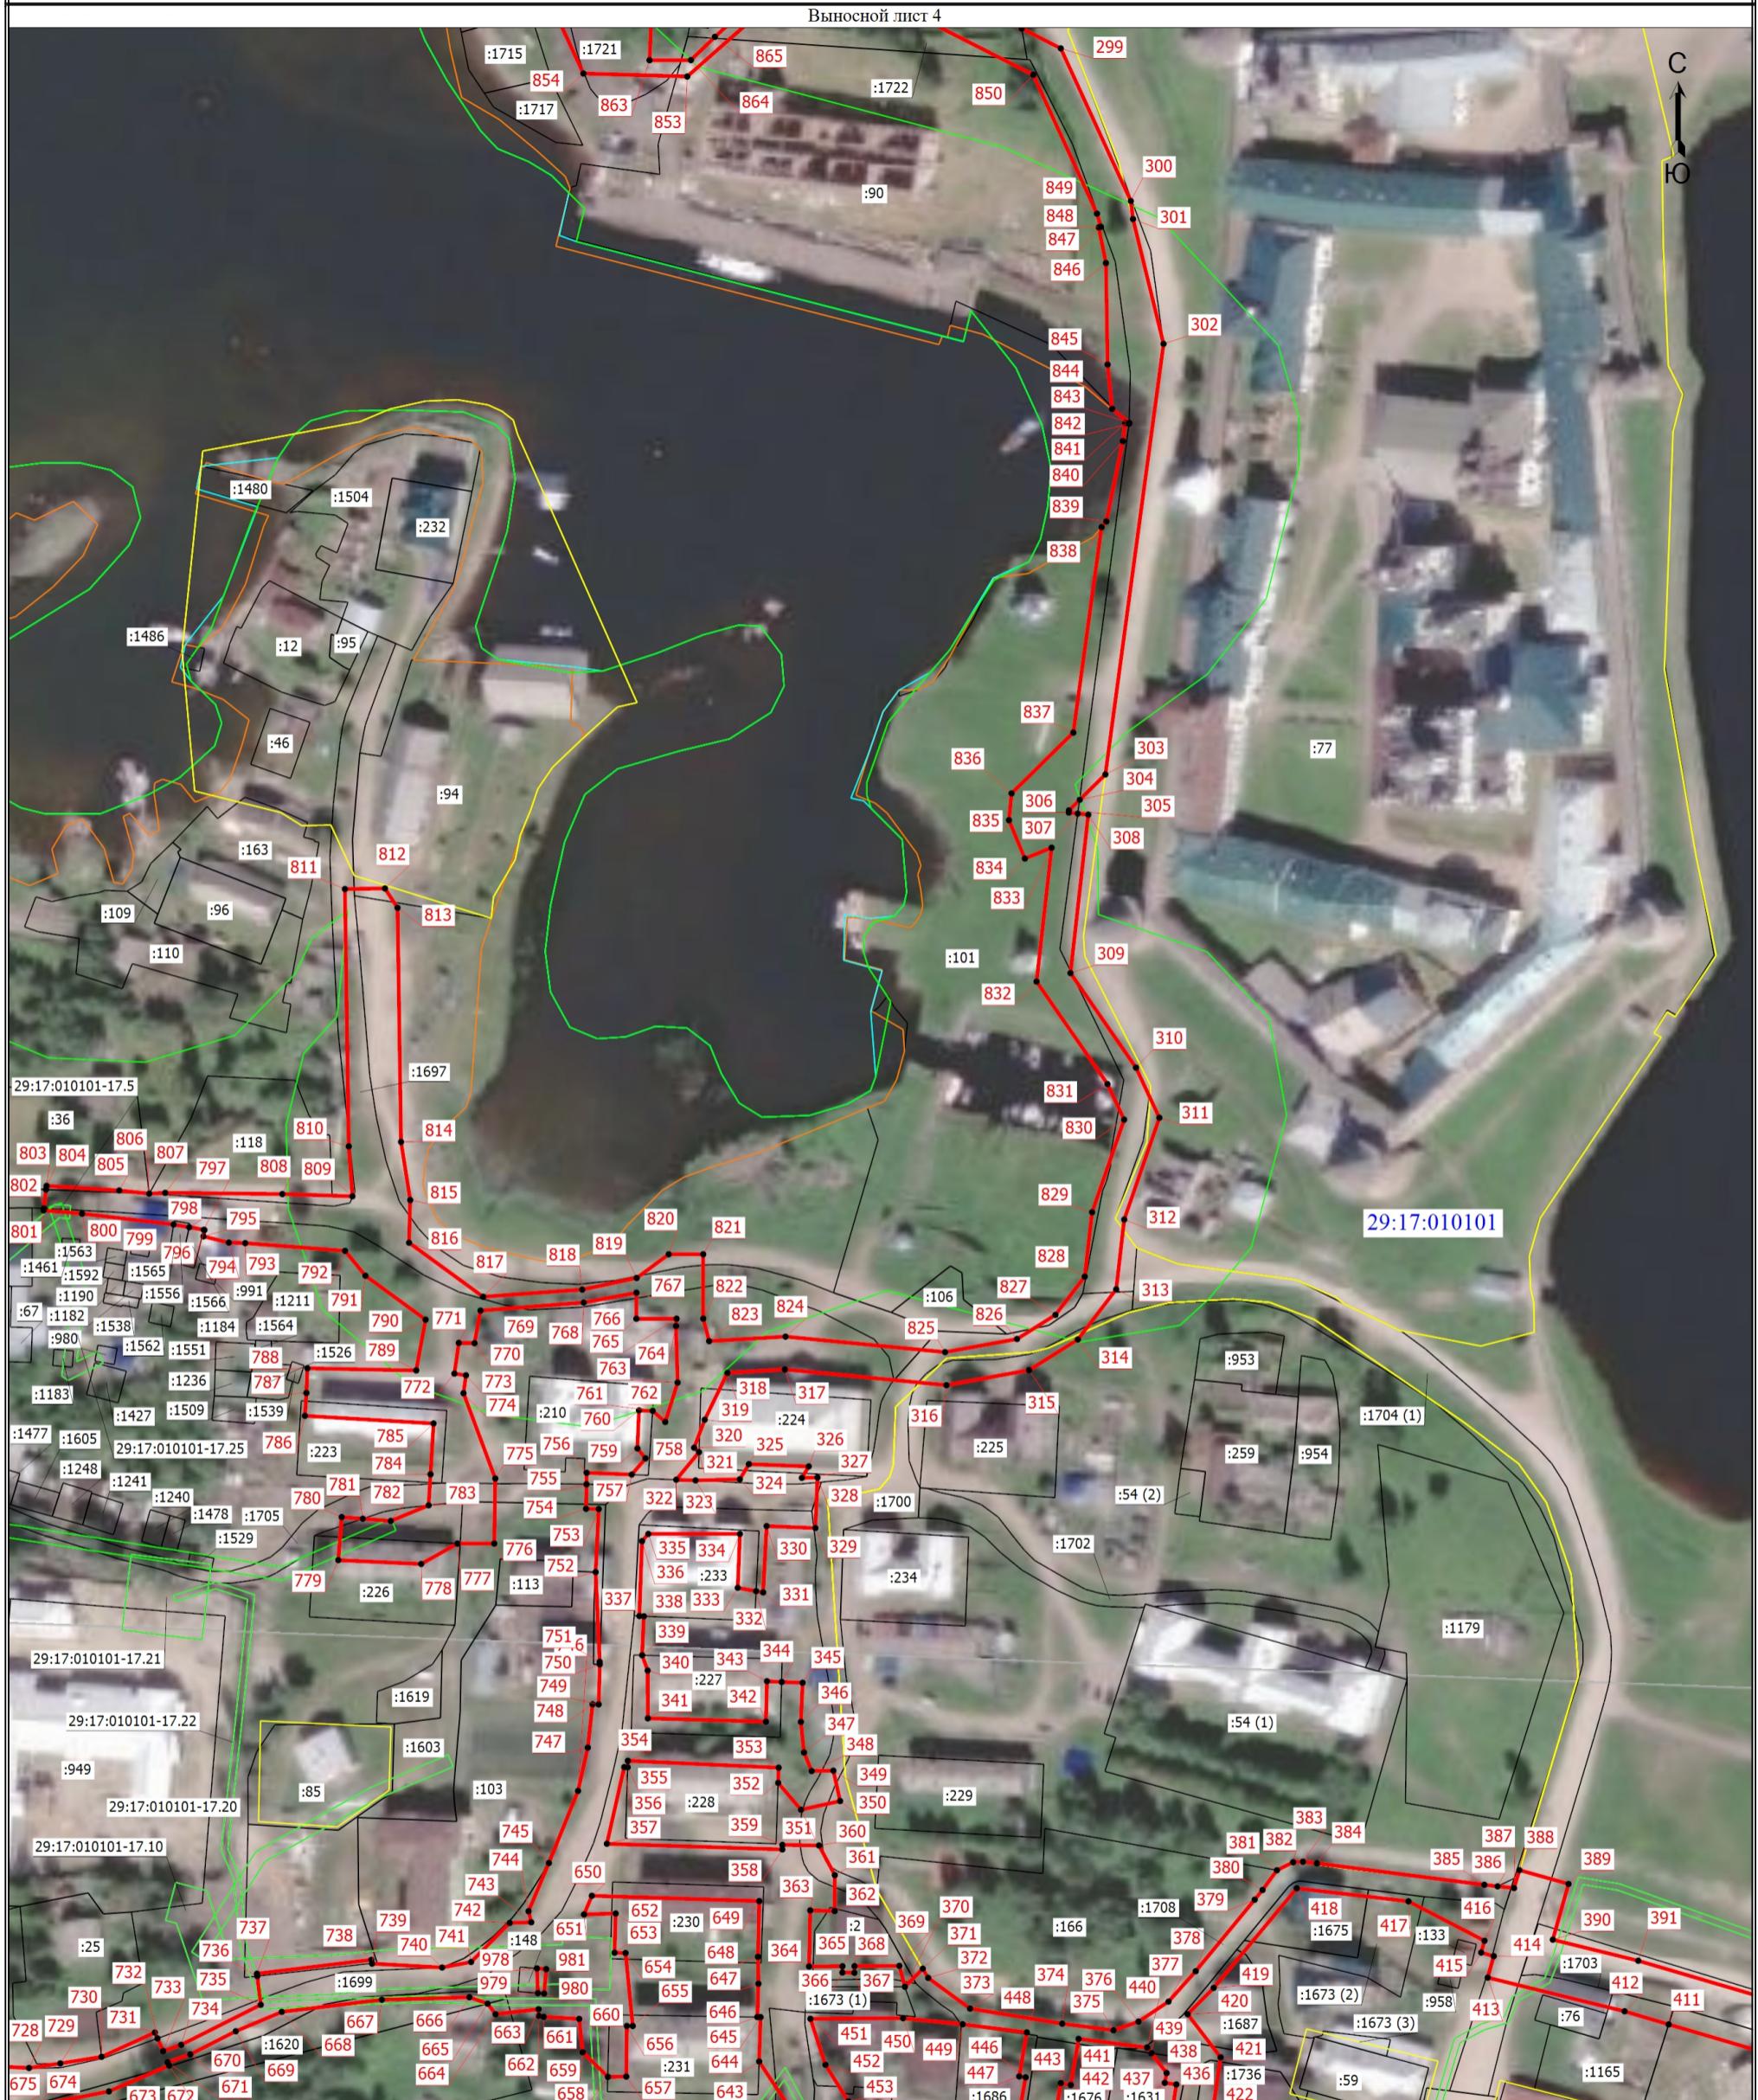

Условные обозначения

- - Граница публичного сервитута
- 1 - Обозначение новой характерной точки
- - Часть границы, сведения ЕГРН о которой не позволяют однозначно определить ее положение на местности
- - Обозначение публичного сервитута
- - Граница населенного пункта
- - Граница территориальной зоны
- - Граница территории объекта культурного наследия
- - Характерная точка границы, сведения о которой позволяют однозначно определить ее положение на местности
- - Часть границы, сведения ЕГРН о которой позволяют однозначно определить ее положение на местности
- - Кадастровый номер земельного участка
- - Граница кадастрового квартала
- - Граница публичного сервитута, сведения о котором содержатся в ЕГРН
- - Граница зоны с особыми условиями
- - Номер кадастрового квартала

Графическое описание местоположения границ публичного сервитута для строительства и реконструкции канализационных сетей и коллекторов, канализационных очистных сооружений в поселке Соловецкий Приморского муниципального округа Архангельской области

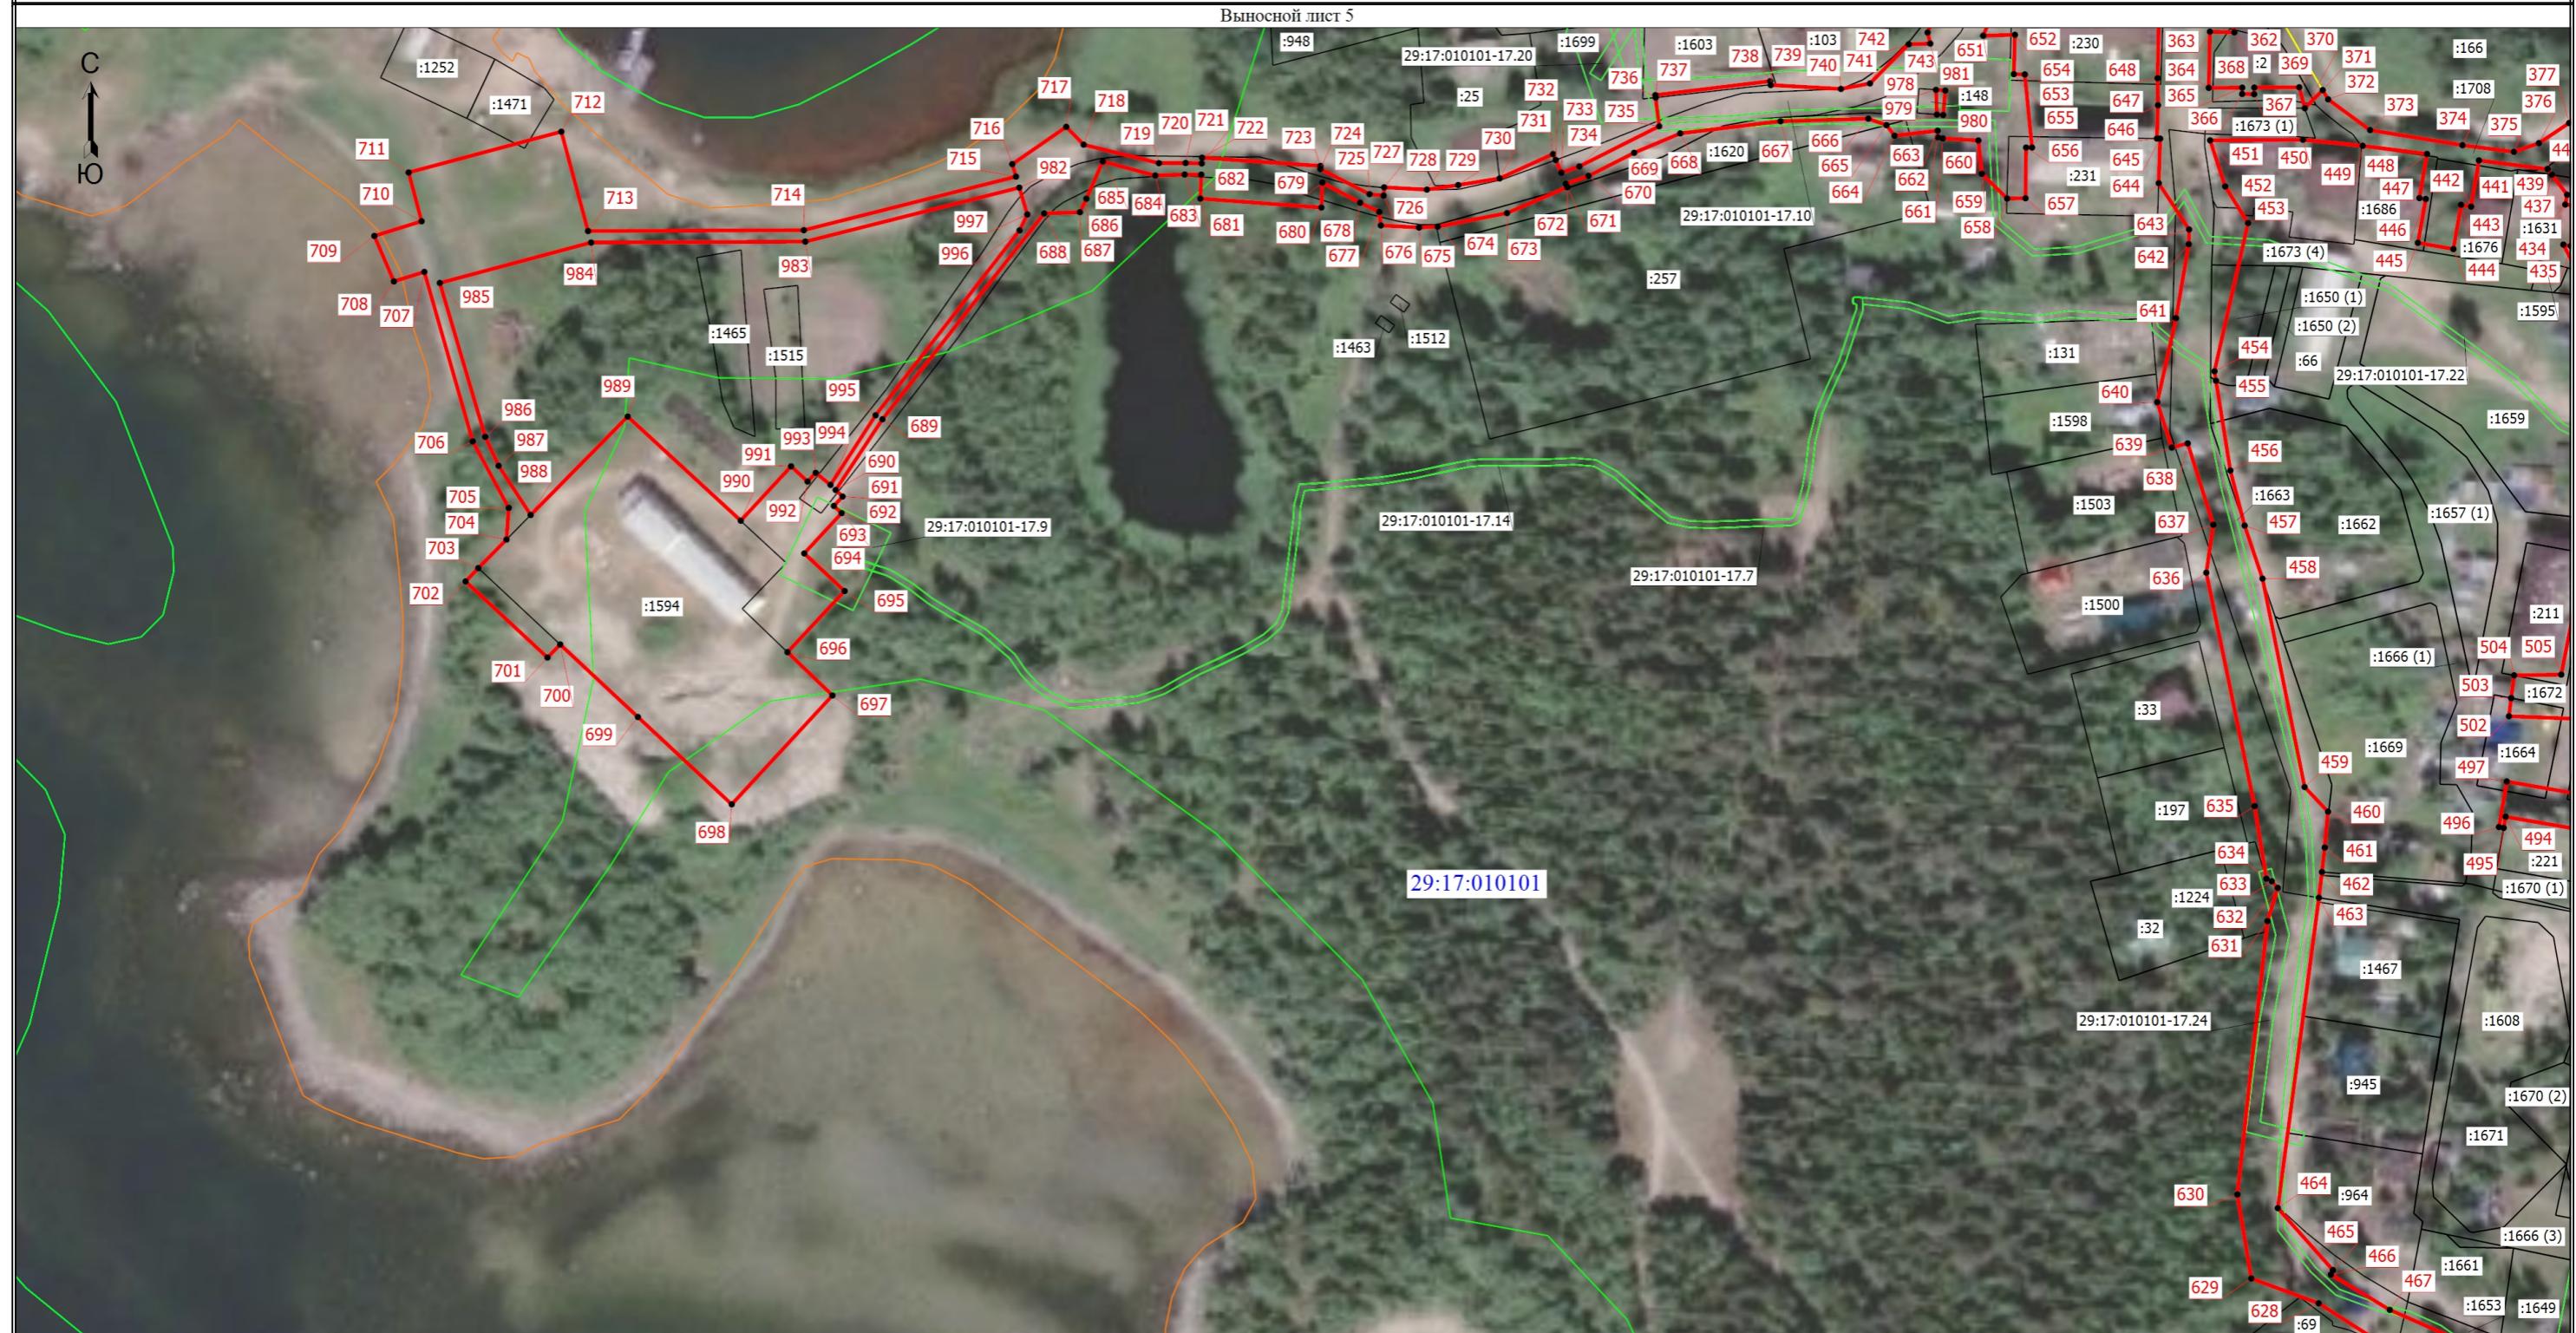


Условные обозначения

- | | |
|--|---|
| — Граница публичного сервитута | - Характерная точка границы, сведения о которой позволяют однозначно определить ее положение на местности |
| 1 - Обозначение новой характерной точки | - Часть границы, сведения ЕГРН о которой позволяют однозначно определить ее положение на местности |
| — - Часть границы, сведения ЕГРН о которой не позволяют однозначно определить ее положение на местности | - Кадастровый номер земельного участка |
| 29:17:000000-17.1 - Обозначение публичного сервитута | - Граница кадастрового квартала |
| — - Граница населенного пункта | - Граница публичного сервитута, сведения о котором содержатся в ЕГРН |
| — - Граница территориальной зоны | - Граница зоны с особыми условиями |
| — - Граница территории объекта культурного наследия | - Номер кадастрового квартала |
| :119 | |
| 29:17:010101 | |

Графическое описание местоположения границ публичного сервитута для строительства и реконструкции канализационных сетей и коллекторов, канализационных очистных сооружений в поселке Соловецкий Приморского муниципального округа Архангельской области

Выносной лист 6

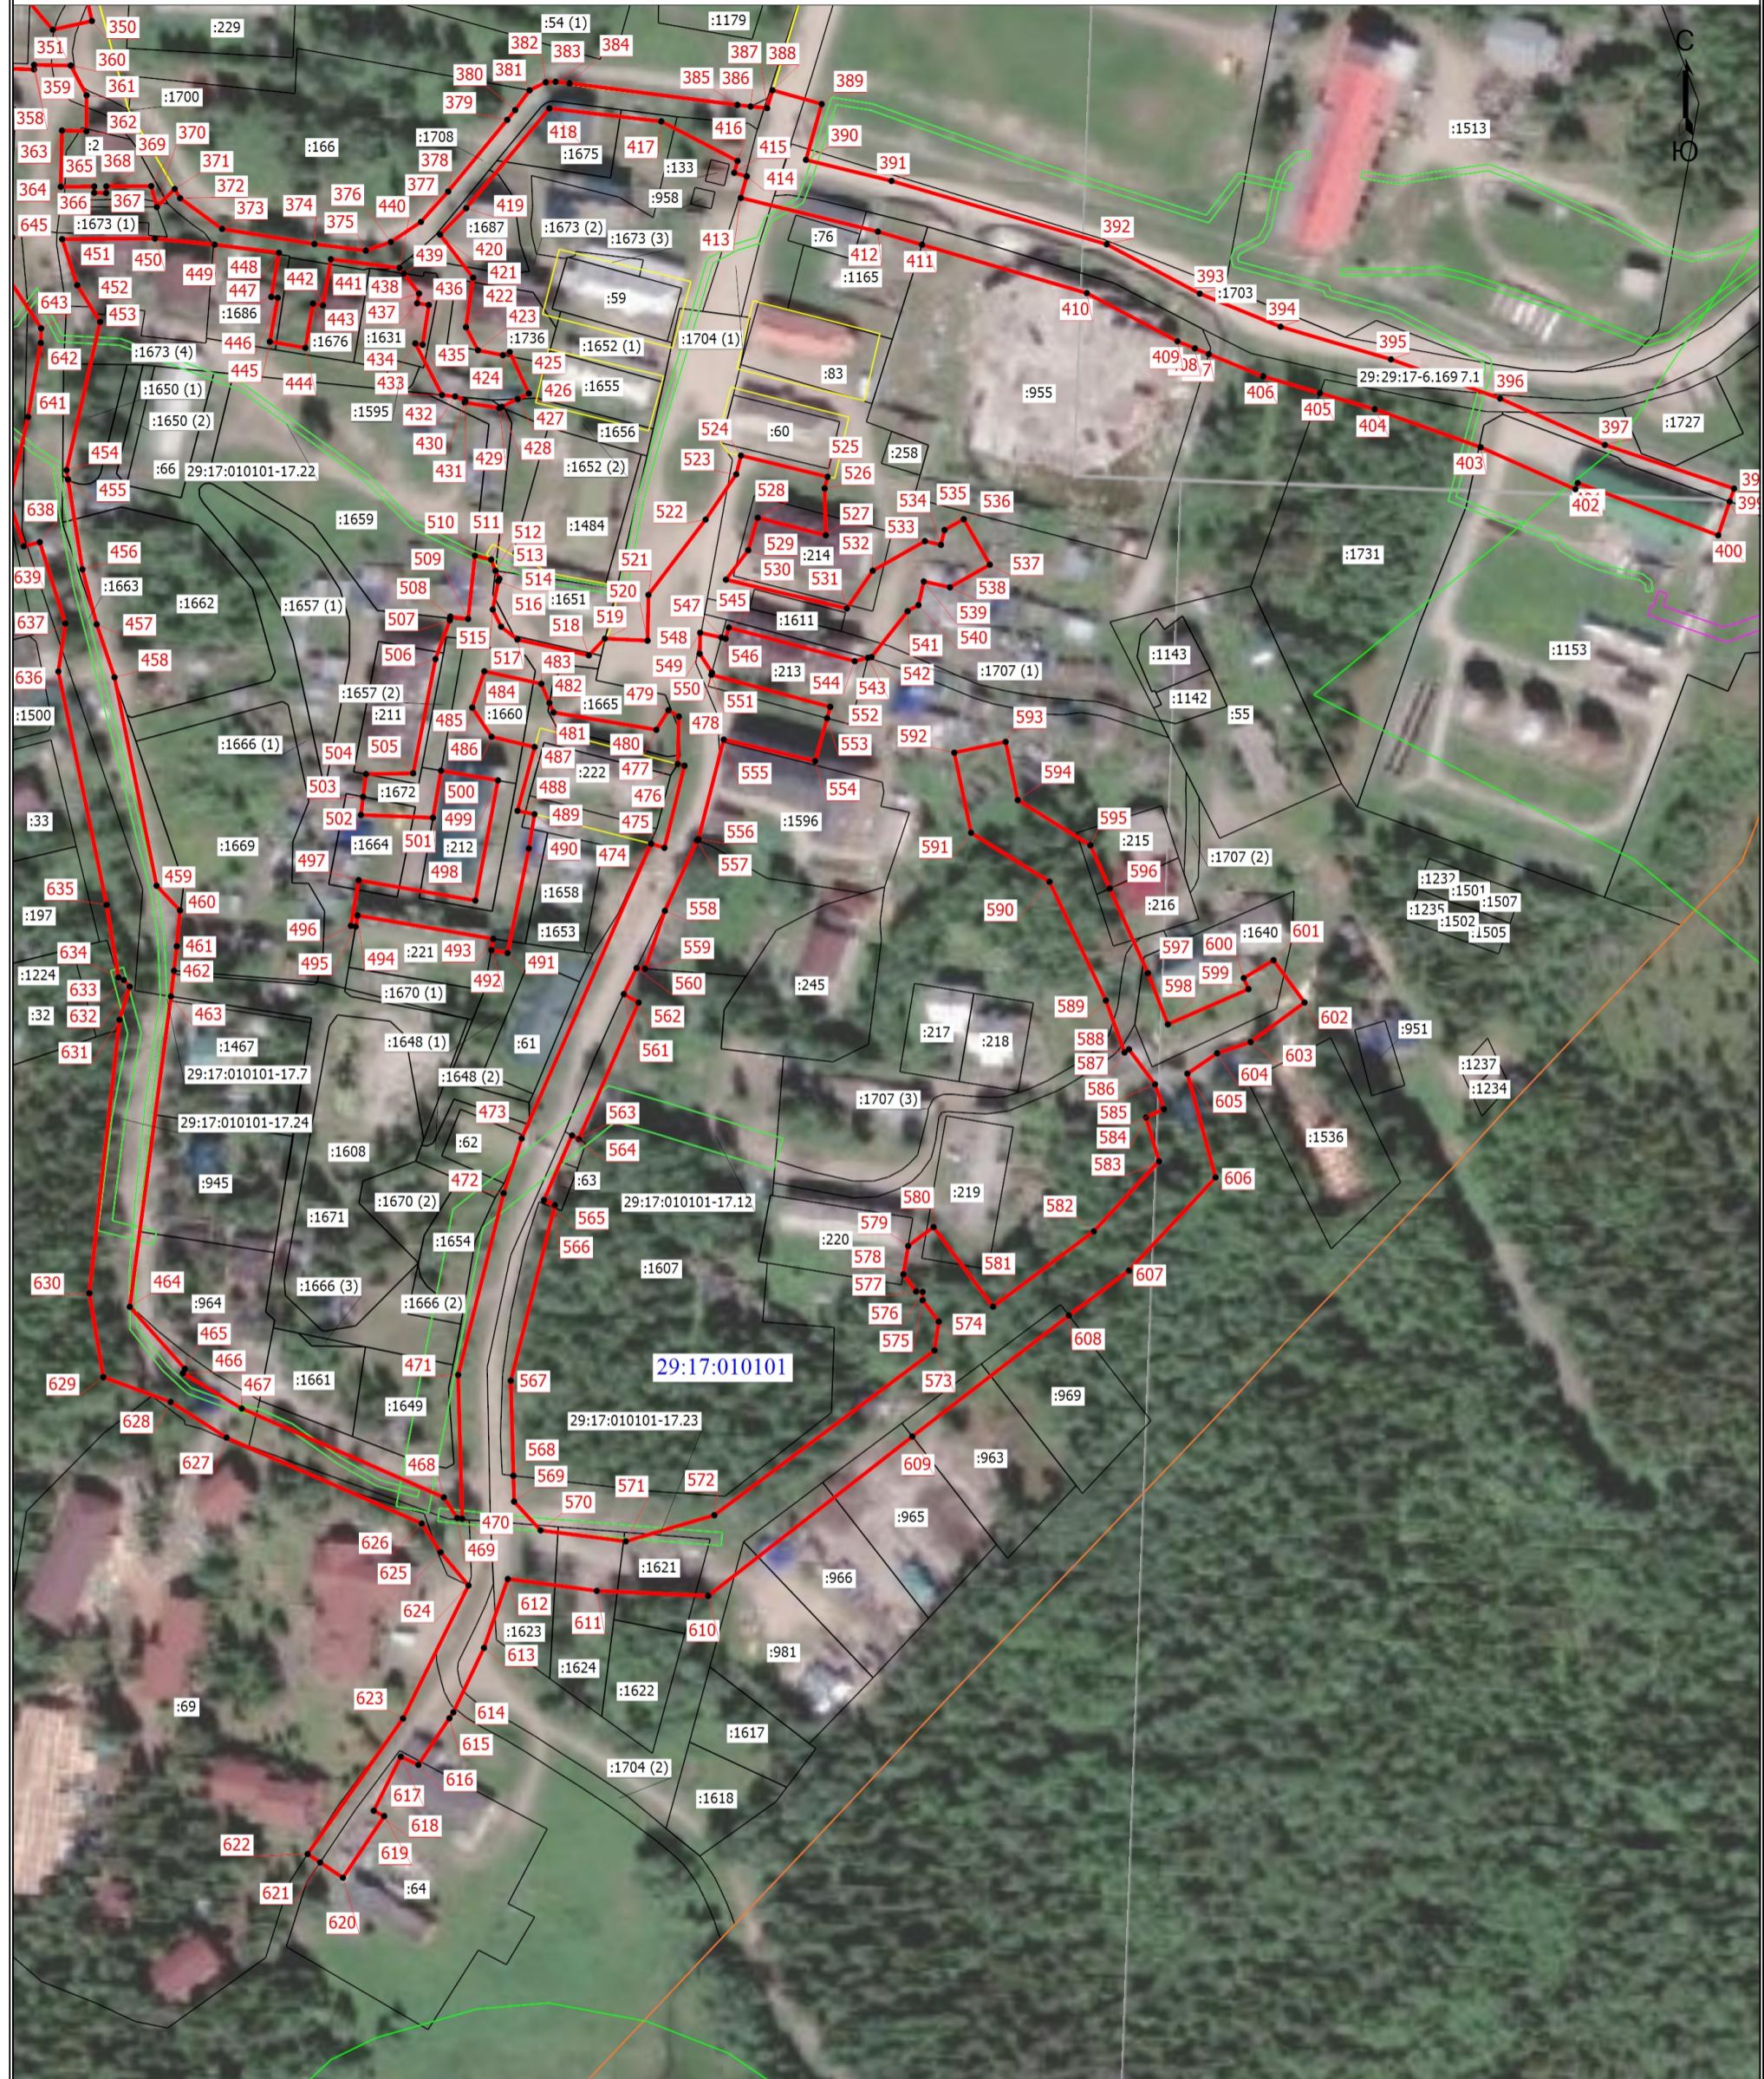

Условные обозначения

- - Граница публичного сервитута
- 1 - Обозначение новой характерной точки
- - Часть границы, сведения ЕГРН о которой не позволяют однозначно определить ее положение на местности
- 29:17:000000-17.1** - Обозначение публичного сервитута
- - Граница населенного пункта
- - Граница территориальной зоны
- - Граница территории объекта культурного наследия

Масштаб 1:2000

:119

29:17:010101

- - Характерная точка границы, сведения о которой позволяют однозначно определить ее положение на местности
- - Часть границы, сведения ЕГРН о которой позволяют однозначно определить ее положение на местности
- - Кадастровый номер земельного участка
- - Граница кадастрового квартала
- - Граница публичного сервитута, сведения о котором содержатся в ЕГРН
- - Граница зоны с особыми условиями
- - Номер кадастрового квартала

Каталог координат

Площадь публичного сервитута – 128570 кв.м, в том числе по:

- земельному участку 29:17:010101:119 (ЕЗ 29:17:010101:122) – 759,15 кв.м.;
- земельному участку 29:17:010101:22 – 67,33 кв.м.;
- земельному участку 29:17:010101:219 – 69,45 кв.м.;
- земельному участку - земельному участку 29:17:010101:216 – 89,73 кв.м.;
- земельному участку 29:17:010101:215 – 57,17 кв.м.;
- земельному участку 29:17:010101:214 – 243,37 кв.м.;
- земельному участку 29:17:010101:213 – 230,48 кв.м.;
- земельному участку 29:17:010101:212 – 260,93 кв.м.;
- земельному участку 29:17:010101:211 – 108,75 кв.м.;
- земельному участку 29:17:010101:210 – 70,79 кв.м.;
- земельному участку 29:17:010101:209 – 57,53 кв.м.;
- земельному участку 29:17:010101:2 – 106,02 кв.м.;
- земельному участку 29:17:010101:1739 – 92,56 кв.м.;
- земельному участку 29:17:010101:1736 – 115,67 кв.м.;
- земельному участку 29:17:010101:1731 – 381,67 кв.м.;
- земельному участку 29:17:010101:1730 – 240,11 кв.м.;
- земельному участку 29:17:010101:223 – 254,05 кв.м.;
- земельному участку 29:17:010101:244 – 232,35 кв.м.;
- земельному участку 29:17:010101:243 – 35,22 кв.м.;
- земельному участку 29:17:010101:240 – 235,21 кв.м.;
- земельному участку 29:17:010101:24 – 670,94 кв.м.;
- земельному участку 29:17:010101:239 – 0,99 кв.м.;
- земельному участку 29:17:010101:235 – 196,63 кв.м.;
- земельному участку 29:17:010101:233 – 200,93 кв.м.;
- земельному участку 29:17:010101:231 – 109,29 кв.м.;
- земельному участку 29:17:010101:230 – 247,47 кв.м.;
- земельному участку 29:17:010101:227 – 347,24 кв.м.;
- земельному участку 29:17:010101:226 – 212,03 кв.м.;
- земельному участку 29:17:010101:224 – 74,6 кв.м.;
- земельному участку 29:17:010101:1723 – 241,86 кв.м.;
- земельному участку 29:17:010101:1721 – 416,7 кв.м.;
- земельному участку 29:17:010101:1675 – 98,18 кв.м.;
- земельному участку 29:17:010101:1673 – 1020,44 кв.м.;
- земельному участку 29:17:010101:1672 – 1409,58 кв.м.;
- земельному участку 29:17:010101:1665 – 440,3 кв.м.;
- земельному участку 29:17:010101:1664 – 107,54 кв.м.;
- земельному участку 29:17:010101:1663 – 2361,48 кв.м.;
- земельному участку 29:17:010101:1662 – 52,43 кв.м.;
- земельному участку 29:17:010101:1660 – 611,4 кв.м.;
- земельному участку 29:17:010101:1659 – 2,16 кв.м.;
- земельному участку 29:17:010101:1657 – 230,52 кв.м.;
- земельному участку 29:17:010101:1653 – 4104,11 кв.м.;
- земельному участку 29:17:010101:1652 – 8,7 кв.м.;
- земельному участку 29:17:010101:1651 – 16,37 кв.м.;
- земельному участку 29:17:010101:1650 – 154,7 кв.м.;
- земельному участку 29:17:010101:165 – 27,61 кв.м.;
- земельному участку 29:17:010101:1676 – 282,36 кв.м.;
- земельному участку 29:17:010101:168 – 1150,07 кв.м.;
- земельному участку 29:17:010101:1686 – 70,85 кв.м.;
- земельному участку 29:17:010101:1687 – 116,39 кв.м.;

- земельному участку 29:17:010101:1708 – 1134,38 кв.м.;
- земельному участку 29:17:010101:1722 – 758,91 кв.м.;
- земельному участку 29:17:010101:1707 – 439,57 кв.м.;
- земельному участку 29:17:010101:1705 – 184,63 кв.м.;
- земельному участку 29:17:010101:1704 – 742,53 кв.м.;
- земельному участку 29:17:010101:1703 – 2096,55 кв.м.;
- земельному участку 29:17:010101:1700 – 526,08 кв.м.;
- земельному участку 29:17:010101:1699 – 4003,37 кв.м.;
- земельному участку 29:17:010101:1698 – 46,28 кв.м.;
- земельному участку 29:17:010101:1697 – 1956,82 кв.м.;
- земельному участку 29:17:010101:1692 – 1267,63 кв.м.;
- земельному участку 29:17:010101:1689 – 195,64 кв.м.;
- земельному участку 29:17:010101:1706 – 1352,26 кв.м.;
- земельному участку 29:17:010101:1648 – 19,3 кв.м.;
- земельному участку 29:17:010101:981 – 29,09 кв.м.;
- земельному участку 29:17:010101:97 – 27,87 кв.м.;
- земельному участку 29:17:010101:969 – 133,32 кв.м.;
- земельному участку 29:17:010101:967 – 258,95 кв.м.;
- земельному участку 29:17:010101:966 – 181,29 кв.м.;
- земельному участку 29:17:010101:965 – 164,76 кв.м.;
- земельному участку 29:17:010101:963 – 147,94 кв.м.;
- земельному участку 29:17:010101:957 – 1 кв.м.;
- земельному участку 29:17:010101:955 – 557,5 кв.м.;
- земельному участку 29:17:000000:386 – 7362,88 кв.м.;
- земельному участку 29:17:000000:381 – 9627,38 кв.м.;
- земельному участку 29:17:010101:990 – 462,93 кв.м.;
- земельному участку 29:17:010101:257 – 21,52 кв.м.;
- земельному участку 29:17:010101:94 – 32,75 кв.м.;
- земельному участку 29:17:010101:57 – 13,82 кв.м.;
- земельному участку 29:17:010101:56 – 935,78 кв.м.;
- земельному участку 29:17:010101:40 – 3,92 кв.м.;
- земельному участку 29:17:010101:36 – 22,16 кв.м.;
- земельному участку 29:17:010101:27 – 0,53 кв.м.;
- земельному участку 29:17:010101:260 – 100,84 кв.м.;
- земельному участку 29:17:010101:58 – 131,76 кв.м.;
- земельному участку 29:17:010101:90 – 413,55 кв.м.;
- земельному участку 29:17:010101:77 – 103,76 кв.м.;
- земельному участку 29:17:010101:69 – 47,11 кв.м.;
- земельному участку 29:17:010101:64 – 251,51 кв.м.;
- земельному участку 29:17:010101:63 – 7,01 кв.м.;
- земельному участку 29:17:010101:62 – 0,63 кв.м.;
- земельному участку 29:17:010101:139 – 246,87 кв.м.;
- земельному участку 29:17:010101:135 – 5,2 кв.м.;
- земельному участку 29:17:010101:129 – 2,78 кв.м.;
- земельному участку 29:17:010101:125 – 131,6 кв.м.;
- земельному участку 29:17:010101:1447 – 214,16 кв.м.;
- земельному участку 29:17:010101:1444 – 1,82 кв.м.;
- земельному участку 29:17:010101:1446 – 35,86 кв.м.;
- земельному участку 29:17:010101:111 – 136,1 кв.м.;
- земельному участку 29:17:010101:101 – 1575,38 кв.м.;
- земельному участку 29:17:010101:1152 – 944,95 кв.м.;
- земельному участку 29:17:010101:1153 – 897,25 кв.м.;
- земельному участку 29:17:010101:1228 – 140,2 кв.м.;

- земельному участку 29:17:010101:1226 – 120,59 кв.м.;
- земельному участку 29:17:010101:1213 – 219,38 кв.м.;
- земельному участку 29:17:010101:1230 – 199,01 кв.м.;
- земельному участку 29:17:010101:1175 – 300,8 кв.м.;
- земельному участку 29:17:010101:1165 – 102,5 кв.м.;
- земельному участку 29:17:010101:1164 – 339,2 кв.м.;
- земельному участку 29:17:010101:1598 – 0,66 кв.м.;
- земельному участку 29:17:010101:1596 – 5,12 кв.м.;
- земельному участку 29:17:010101:1594 – 6060,37 кв.м.;
- земельному участку 29:17:010101:1593 – 475,78 кв.м.;
- земельному участку 29:17:010101:1591 – 171,46 кв.м.;
- земельному участку 29:17:010101:157 – 67,13 кв.м.;
- земельному участку 29:17:010101:1567 – 17,43 кв.м.;
- земельному участку 29:17:010101:1566 – 1,92 кв.м.;
- земельному участку 29:17:010101:1556 – 5,51 кв.м.;
- земельному участку 29:17:010101:1600 – 555,55 кв.м.;
- земельному участку 29:17:010101:1640 – 586,32 кв.м.;
- земельному участку 29:17:010101:1631 – 101,05 кв.м.;
- земельному участку 29:17:010101:1629 – 205,54 кв.м.;
- земельному участку 29:17:010101:1624 – 314,58 кв.м.;
- земельному участку 29:17:010101:1623 – 360,02 кв.м.;
- земельному участку 29:17:010101:1621 – 433,62 кв.м.;
- земельному участку 29:17:010101:1620 – 140,24 кв.м.;
- земельному участку 29:17:010101:1614 – 172,72 кв.м.;
- земельному участку 29:17:010101:1611 – 171,52 кв.м.;
- земельному участку 29:17:010101:1607 – 596,89 кв.м.;
- земельному участку 29:17:010101:1603 – 242,29 кв.м.;
- земельному участку 29:17:010101:1497 – 27,77 кв.м.;
- земельному участку 29:17:010101:1495 – 100 кв.м.;
- земельному участку 29:17:010101:148 – 42,39 кв.м.;
- земельному участку 29:17:010101:1471 – 4,4 кв.м.;
- земельному участку 29:17:010101:1540 – 66,32 кв.м.;
- по землям кадастрового квартала 29:17:010101 – 57567 кв. м.

Система координат МСК-29, зона 2

Обозначение характерных точек границы	Координаты, м	
	X	Y
1	706231,21	2290078,82
2	706225,85	2290079,16
3	706223,5	2290079,34
4	706219,92	2290071,41
5	706215,2	2290071,93
6	706199,96	2290062,93
7	706193,89	2290063,25
8	706193,09	2290059,96
9	706178,18	2290060,86
10	706176,29	2290061,41
11	706177	2290064,14
12	706174,09	2290064,3
13	706158,87	2290069,49
14	706148,8	2290072,92
15	706145,58	2290074,04
16	706139,71	2290070,47

17	706137,97	2290065,49
18	706135,86	2290065,98
19	706128,95	2290049,53
20	706129,19	2290043,51
21	706093,84	2289961,06
22	706087,93	2289963,51
23	705905,61	2290032,55
24	705887,9	2290041,06
25	705829,32	2290077,7
26	705839,1	2290091,86
27	705851,84	2290093,32
28	705857,11	2290100,94
29	705874,44	2290089,7
30	705877,24	2290093,37
31	705899,81	2290077,13
32	705897,74	2290074,59
33	705905,54	2290069,54
34	705913,86	2290083,23
35	705908,91	2290086,57
36	705906,32	2290082,31
37	705900,67	2290085,11
38	705894,82	2290088,89
39	705889,88	2290097,46
40	705890,72	2290098,83
41	705877,42	2290107,78
42	705869,7	2290113,1
43	705866,27	2290115,19
44	705876,68	2290132,26
45	705879,26	2290136,52
46	705868,19	2290149,1
47	705861	2290137,69
48	705842,8	2290108,39
49	705830,07	2290106,93
50	705815,74	2290086,2
51	705789,86	2290102,38
52	705787,06	2290102,84
53	705760,22	2290119,65
54	705720,3	2290151,37
55	705693,67	2290172,52
56	705697,41	2290175,57
57	705698,25	2290176,24
58	705751,8	2290194,46
59	705788,95	2290207,69
60	705804,91	2290212,96
61	705811,3	2290214,91
62	705834,78	2290275,14
63	705848,58	2290285,86
64	705893,7	2290297,33
65	705913,33	2290302,31

66	705923,99	2290301,85
67	705928,72	2290301,65
68	705933,89	2290295,72
69	705952,83	2290274,06
70	706013,24	2290289,21
71	706011,55	2290295,94
72	706018,73	2290298,83
73	706039,71	2290303,51
74	706053,61	2290307,39
75	706060,95	2290289,49
76	706062,9	2290283,78
77	706072,22	2290248,38
78	706075,45	2290237,29
79	706069,41	2290235,8
80	706076,09	2290213,46
81	706091,41	2290218,08
82	706084,95	2290239,63
83	706081,29	2290238,73
84	706078	2290249,98
85	706067,91	2290288,32
86	706057,61	2290313,46
87	706057,14	2290314,6
88	706035,5	2290308,56
89	706016,97	2290304,59
90	706010,08	2290301,81
91	706009,35	2290304,73
92	706006,6	2290304,04
93	706007,41	2290300,72
94	706000,17	2290298,91
95	705999,35	2290302,2
96	705958,43	2290291,96
97	705949,8	2290301,82
98	705941,18	2290311,7
99	705951,86	2290335,25
100	705948,37	2290347,9
101	705941,45	2290351,04
102	705926,36	2290317,76
103	705916,98	2290318,15
104	705911,66	2290318,39
105	705861,89	2290305,74
106	705841,41	2290300,54
107	705823,87	2290286,93
108	705821,49	2290285,06
109	705815,86	2290270,67
110	705817,19	2290270,78
111	705817,81	2290266,44
112	705814,07	2290266,09
113	705812,73	2290262,64
114	705813,25	2290254,01

115	705809,17	2290253,55
116	705798,49	2290226,21
117	705761,12	2290213,53
118	705721,38	2290200,59
119	705690,48	2290190,54
120	705681,96	2290183,63
121	705649,22	2290215,8
122	705644,04	2290215
123	705631,03	2290227,54
124	705628,89	2290231,82
125	705630,74	2290233,55
126	705641,96	2290244,11
127	705643,23	2290245,33
128	705669,19	2290269,77
129	705686,14	2290285,71
130	705694,24	2290293,37
131	705683,25	2290305,04
132	705671,12	2290293,53
133	705674,3	2290289,65
134	705666,13	2290282,72
135	705664,94	2290283,94
136	705635,49	2290255,19
137	705634,19	2290257,05
138	705618,38	2290244,85
139	705616,93	2290246,95
140	705607,69	2290265,43
141	705586,43	2290306,5
142	705564,4	2290339,03
143	705566,16	2290341,83
144	705577,74	2290349,72
145	705647,22	2290306,6
146	705655,66	2290320,2
147	705608,39	2290349,55
148	705606,44	2290349,46
149	705601,72	2290351,23
150	705595,39	2290355,95
151	705584,17	2290364,42
152	705613,62	2290399,85
153	705615,24	2290398,8
154	705619,72	2290404,61
155	705607,59	2290415,14
156	705594,25	2290397,56
157	705596,44	2290396,36
158	705594,48	2290391,56
159	705583,83	2290375,93
160	705579,57	2290378,23
161	705571,2	2290369,46
162	705566,68	2290366,35
163	705518,74	2290419,14

164	705526,59	2290426,37
165	705513,04	2290441,08
166	705518,59	2290453,93
167	705536,05	2290494,33
168	705553,51	2290534,73
169	705554,54	2290537,1
170	705564,82	2290541,39
171	705589,14	2290574,65
172	705577,73	2290614,96
173	705588,53	2290617,48
174	705601,2	2290620,45
175	705597,47	2290636,07
176	705591,55	2290634,88
177	705589,25	2290634,41
178	705573,14	2290631,17
179	705562,06	2290628,04
180	705557,53	2290626,74
181	705561,59	2290613,03
182	705572,59	2290575,82
183	705554,28	2290554,33
184	705542,08	2290549,25
185	705529,61	2290517,03
186	705511,32	2290473,17
187	705498,59	2290441,34
188	705490,14	2290432,48
189	705475,92	2290445,37
190	705458,84	2290478,69
191	705462,29	2290499,74
192	705465,44	2290518,9
193	705444,75	2290561,62
194	705444,25	2290562,65
195	705423,27	2290612,74
196	705420,01	2290619,72
197	705411,42	2290636,47
198	705396,21	2290674,97
199	705387,34	2290686,61
200	705362,24	2290727,78
201	705358,84	2290750,66
202	705359,68	2290762,1
203	705365,45	2290776,64
204	705362,94	2290777,82
205	705382,63	2290823,38
206	705383,76	2290822,88
207	705396,49	2290854,8
208	705394,95	2290855,48
209	705401,61	2290871,31
210	705402,93	2290870,75
211	705412,73	2290891,11
212	705411,45	2290891,63

213	705414,14	2290898,1
214	705415,78	2290897,42
215	705430,42	2290927,79
216	705434,32	2290929
217	705433,53	2290931,83
218	705437,12	2290939,6
219	705430,81	2290942,57
220	705427,29	2290941,48
221	705419,04	2290949,15
222	705438,25	2290988,16
223	705453,16	2291054,15
224	705457,48	2291101,86
225	705457,61	2291105,02
226	705458,39	2291100,47
227	705464,23	2291101,38
228	705474,21	2291102,9
229	705470,41	2291127,85
230	705481,17	2291120,22
231	705482,91	2291122,46
232	705492,37	2291117,33
233	705514,81	2291101,55
234	705515,33	2291094,95
235	705524,43	2291088,21
236	705552,76	2291072,54
237	705650,05	2291163,99
238	705639,09	2291175,65
239	705550,3	2291092,19
240	705533,06	2291101,73
241	705467,75	2291149,44
242	705467,05	2291166,51
243	705465,76	2291221,74
244	705465,56	2291233,07
245	705464,87	2291259,88
246	705465,24	2291267,85
247	705462,16	2291267,65
248	705464,25	2291317,22
249	705467,56	2291319,14
250	705467,98	2291328,37
251	705465,43	2291362,71
252	705469,79	2291384,07
253	705466,14	2291397,04
254	705461,7	2291413,02
255	705454	2291410,88
256	705446,29	2291408,71
257	705453,34	2291383,48
258	705449,31	2291363,74
259	705451,88	2291329,08
260	705451,88	2291326,59
261	705448,87	2291260,03

262	705449,89	2291220,72
263	705441,06	2291220,2
264	705442,19	2291200,24
265	705450,41	2291200,7
266	705451,93	2291142,54
267	705448,52	2291131,24
268	705447,49	2291102,49
269	705443,26	2291055,71
270	705428,76	2290991,52
271	705411,99	2290955,72
272	705408,12	2290945,51
273	705406,54	2290938,94
274	705414,37	2290931,64
275	705395,7	2290893,97
276	705394,18	2290894,5
277	705385,02	2290897,8
278	705379,62	2290882,74
279	705387,92	2290879,77
280	705389,13	2290879,33
281	705377,86	2290851,43
282	705360,54	2290804,92
283	705342,44	2290752,16
284	705346,89	2290722,22
285	705374,11	2290677,57
286	705382,14	2290667,03
287	705396,83	2290629,87
288	705405,64	2290612,68
289	705408,64	2290606,26
290	705429,66	2290556,07
291	705448,83	2290516,49
292	705443,45	2290483,7
293	705417,29	2290481,06
294	705382,06	2290480,16
295	705349,49	2290478,02
296	705347,85	2290474,03
297	705345,08	2290493,32
298	705326,79	2290529,36
299	705320,71	2290541,28
300	705274,06	2290562,68
301	705268,55	2290563,36
302	705230,41	2290572,69
303	705098,86	2290554,91
304	705091,13	2290547,08
305	705087,9	2290543,8
306	705087,22	2290543,75
307	705086,9	2290546,47
308	705086,57	2290549,68
309	705038,18	2290544,25
310	705009,28	2290564,26

311	704993,97	2290571,42
312	704962,88	2290560,67
313	704941,58	2290558,23
314	704926,24	2290546,51
315	704916,87	2290531,6
316	704912,27	2290506,36
317	704917,08	2290456,98
318	704916,04	2290439,44
319	704901,72	2290432,49
320	704893,16	2290429,25
321	704891,82	2290430,75
322	704883,39	2290423,78
323	704883,17	2290429,69
324	704883,52	2290443,21
325	704888,15	2290446,01
326	704887,45	2290464,28
327	704883,95	2290462,16
328	704884,05	2290466,95
329	704868,61	2290466,31
330	704869,23	2290451,41
331	704848,96	2290450,33
332	704849,35	2290448,2
333	704850,36	2290442,58
334	704866,83	2290443,25
335	704866,82	2290415,26
336	704864,62	2290413,33
337	704841,74	2290412,52
338	704841,68	2290413,9
339	704829,78	2290413,36
340	704825,09	2290415,06
341	704810,49	2290415,11
342	704809,48	2290451,2
343	704821,82	2290451,52
344	704821,59	2290456,03
345	704821,35	2290462,41
346	704809,39	2290461,87
347	704800,05	2290462,84
348	704794,37	2290465,17
349	704794,5	2290471,8
350	704785,21	2290473,87
351	704782,56	2290461,92
352	704790,76	2290454,93
353	704795,41	2290455,09
354	704797,51	2290409,02
355	704795,54	2290408,95
356	704795,58	2290407,9
357	704772,16	2290402,6
358	704770,42	2290456,21
359	704771,82	2290456,22

360	704771,64	2290467,41
361	704762,57	2290472,25
362	704751,63	2290472,18
363	704751,8	2290464,73
364	704734,69	2290464,38
365	704734,75	2290474,59
366	704732,81	2290474,56
367	704732,75	2290478,22
368	704734,77	2290478,26
369	704734,86	2290491,96
370	704728,48	2290493,67
371	704734	2290499,12
372	704731,17	2290500,77
373	704721,8	2290513,57
374	704717,19	2290541,72
375	704715,17	2290557,4
376	704717,82	2290565,04
377	704723,95	2290574,22
378	704733,23	2290582,51
379	704755,07	2290600,52
380	704758,05	2290602,94
381	704764,08	2290607,34
382	704766,54	2290612,27
383	704766,69	2290615,29
384	704766,19	2290619,54
385	704759,62	2290670,71
386	704759,15	2290674,75
387	704758,62	2290679,78
388	704764,11	2290681,44
389	704759,89	2290696,43
390	704742,86	2290691,63
391	704736,43	2290717,73
392	704717,11	2290783,35
393	704702,06	2290811,72
394	704691,97	2290836,38
395	704682,03	2290870,04
396	704670,09	2290903,35
397	704655,94	2290935,27
398	704642,63	2290974,67
399	704638,67	2290973,32
400	704628,37	2290969,85
401	704644,34	2290927
402	704642,42	2290926,27
403	704655,23	2290897,4
404	704666,82	2290865,07
405	704671,75	2290848,38
406	704676,85	2290831,07
407	704683,62	2290814,5
408	704685,37	2290810,25

409	704687,55	2290804,92
410	704702,22	2290777,28
411	704716,98	2290727,04
412	704720,98	2290713,56
413	704731,28	2290671,75
414	704737,83	2290673,59
415	704738,92	2290669,74
416	704742,53	2290670,76
417	704754,58	2290647,52
418	704758,56	2290613,4
419	704728,14	2290588,02
420	704720,07	2290580,06
421	704706,92	2290590,12
422	704691,84	2290587,94
423	704684,79	2290591,61
424	704683,32	2290599,22
425	704684,27	2290601,28
426	704671,64	2290607,14
427	704669,94	2290603,71
428	704667,55	2290598,88
429	704667,17	2290598,12
430	704668,88	2290587,56
431	704669,42	2290587,74
432	704670,73	2290584,66
433	704671,15	2290580,65
434	704686,9	2290572,48
435	704686,49	2290574,71
436	704698,62	2290576,6
437	704699,13	2290573,06
438	704702,11	2290573,64
439	704708,19	2290568,99
440	704709,91	2290567,68
441	704712,55	2290546,74
442	704698,47	2290544,32
443	704699,01	2290541,31
444	704685,54	2290538,96
445	704687,44	2290528,14
446	704700,8	2290530,55
447	704701,09	2290528,6
448	704714,54	2290530,9
449	704717,01	2290511,31
450	704718,87	2290493,1
451	704718,69	2290464,79
452	704704,64	2290469,38
453	704693,47	2290476,36
454	704648,27	2290466,12
455	704645,38	2290466,59
456	704618	2290470,97
457	704601,23	2290475,31

458	704585,06	2290480,76
459	704521,53	2290493,6
460	704514	2290500,73
461	704503,08	2290499,73
462	704495,6	2290498,89
463	704487,76	2290497,96
464	704393,12	2290485,42
465	704374,24	2290502,22
466	704372,9	2290501,64
467	704362,12	2290519,56
468	704335	2290581,2
469	704328,73	2290585,3
470	704328,52	2290586,76
471	704372,36	2290585,55
472	704427,77	2290599,43
473	704444,47	2290604,93
474	704534,34	2290644,41
475	704533,09	2290648,46
476	704558,13	2290654,59
477	704558,64	2290652,51
478	704573,13	2290652,87
479	704575,04	2290649,7
480	704569,07	2290646,01
481	704574,36	2290614,65
482	704577,25	2290613,4
483	704583,1	2290610,92
484	704586,92	2290593,54
485	704575,83	2290589,85
486	704566,96	2290595,74
487	704563,81	2290608,88
488	704544,36	2290603,66
489	704543,34	2290608,85
490	704532,89	2290607,11
491	704501,01	2290600,63
492	704501,87	2290595,72
493	704505,31	2290596,24
494	704512,47	2290554,87
495	704509,07	2290554,29
496	704509,33	2290552,85
497	704523,2	2290555,25
498	704516,99	2290590,82
499	704553,62	2290597,7
500	704556,61	2290580,35
501	704542,25	2290577,88
502	704543,11	2290555,9
503	704548,64	2290556,58
504	704555,56	2290557,47
505	704555,8	2290571,84
506	704590,64	2290578,66

507	704602,47	2290583,02
508	704603,58	2290583,19
509	704602,87	2290588,6
510	704622,16	2290590,69
511	704620,98	2290595,64
512	704617,57	2290596,93
513	704615,12	2290598,13
514	704614,43	2290597,8
515	704605,74	2290596,1
516	704600,52	2290598,66
517	704596,58	2290603,65
518	704591,78	2290625,44
519	704596,88	2290630,31
520	704596,26	2290643,32
521	704610,23	2290643,6
522	704633,17	2290661,02
523	704646,96	2290670,36
524	704652,69	2290671,82
525	704646,21	2290698,23
526	704642,68	2290697,32
527	704628,4	2290697,68
528	704633,72	2290676,92
529	704623,84	2290674,02
530	704614,85	2290667,22
531	704606,09	2290704,1
532	704617,57	2290712
533	704626,6	2290727,91
534	704625,47	2290732,79
535	704630	2290733,89
536	704633,29	2290739,75
537	704619,41	2290747,71
538	704612,53	2290735,54
539	704614,31	2290727,56
540	704607,1	2290725,93
541	704605,23	2290722,64
542	704591,25	2290711,62
543	704591,03	2290710,53
544	704589,99	2290706,49
545	704600,25	2290668,09
546	704596,85	2290667,16
547	704597,2	2290665,86
548	704598,68	2290659,37
549	704592,27	2290659,24
550	704586,49	2290662,97
551	704585,83	2290662,79
552	704576,07	2290699,02
553	704572,6	2290698,08
554	704559,52	2290694,44
555	704566,1	2290666,54

556	704535,75	2290658,83
557	704535,32	2290658,4
558	704513,88	2290648,61
559	704496,21	2290642,56
560	704496,4	2290639,99
561	704488,47	2290636,07
562	704485,89	2290640,6
563	704444,26	2290622,31
564	704445,38	2290620,28
565	704425,68	2290611,73
566	704424,12	2290615,06
567	704370,6	2290601,61
568	704341,64	2290602,41
569	704333,74	2290602,62
570	704324,96	2290610,7
571	704321,62	2290636,69
572	704329,59	2290663,68
573	704379,82	2290730,82
574	704388,61	2290732,12
575	704395,15	2290727,23
576	704397,69	2290727,24
577	704397,8	2290725,24
578	704403,03	2290721,33
579	704411,68	2290722,82
580	704417,45	2290730,53
581	704393,17	2290748,69
582	704416,15	2290779,42
583	704437,5	2290799,29
584	704450,89	2290795,33
585	704453,44	2290800,79
586	704460,95	2290798,08
587	704471,64	2290790,12
588	704470,7	2290788,79
589	704486,54	2290783,1
590	704522,74	2290765,9
591	704537,67	2290741,98
592	704562,1	2290736,86
593	704565,39	2290752,52
594	704547,63	2290756,24
595	704533,84	2290778,35
596	704520,67	2290784,28
597	704494,88	2290795,92
598	704479,27	2290802,02
599	704490,01	2290826,58
600	704493,36	2290825,12
601	704498,82	2290834,23
602	704485,91	2290843,68
603	704473,87	2290827,25
604	704470,41	2290817,03

605	704464,24	2290807,94
606	704432,58	2290816,56
607	704404,19	2290790,15
608	704390,51	2290771,84
609	704353,59	2290724,06
610	704304,97	2290661,83
611	704306,51	2290627,85
612	704310,15	2290600,7
613	704289,12	2290593,43
614	704269,49	2290584,09
615	704267,68	2290582,88
616	704253,47	2290573,43
617	704255,95	2290568,07
618	704239,48	2290559,83
619	704237,81	2290563,01
620	704219,05	2290550,42
621	704223,7	2290543,47
622	704226,28	2290539,66
623	704267,58	2290568,73
624	704308,15	2290588,72
625	704318,27	2290580,23
626	704327,04	2290574,46
627	704353,22	2290514,95
628	704364,13	2290497,87
629	704371,7	2290477,33
630	704397,3	2290473,1
631	704480,65	2290482,27
632	704490,76	2290485,41
633	704492,79	2290483,63
634	704493,57	2290481,94
635	704515,7	2290478,34
636	704586,86	2290463,64
637	704601,5	2290465,75
638	704626,29	2290457,96
639	704625,02	2290453,1
640	704638,86	2290448,68
641	704664,47	2290454,4
642	704687,03	2290458,27
643	704691,51	2290458,38
644	704705,62	2290449,12
645	704719,2	2290449,56
646	704719,22	2290448,57
647	704729,4	2290448,9
648	704737,63	2290448,78
649	704754,65	2290449,13
650	704756,28	2290398,02
651	704750,58	2290395,62
652	704750,87	2290405,29
653	704738,87	2290404,95

654	704738,78	2290408,3
655	704716,5	2290410,5
656	704716,5	2290408,68
657	704701,03	2290408,51
658	704700,94	2290402,91
659	704708,47	2290395,21
660	704718,65	2290394,14
661	704719,28	2290383,29
662	704719,61	2290381,79
663	704721,62	2290381,72
664	704720,09	2290368,59
665	704723,32	2290366,13
666	704725,29	2290360,6
667	704724,51	2290333,83
668	704720,8	2290303,26
669	704714,89	2290289,21
670	704707,82	2290275,29
671	704705,4	2290268,4
672	704704,39	2290268,83
673	704696,51	2290250,46
674	704692,36	2290229,31
675	704692,1	2290223,64
676	704692,74	2290212
677	704696,85	2290211,5
678	704699,69	2290205,67
679	704705,8	2290194,17
680	704698,19	2290193,87
681	704700,92	2290156,97
682	704708,23	2290157,25
683	704708,26	2290152,18
684	704707,95	2290143,22
685	704712,25	2290127,22
686	704700,89	2290122,23
687	704696,77	2290120,27
688	704696,39	2290109,34
689	704633,65	2290060,06
690	704612,08	2290045,79
691	704610,09	2290047,9
692	704607,21	2290045,25
693	704605,03	2290047,61
694	704592,74	2290036,22
695	704581,28	2290048,51
696	704562,62	2290031,1
697	704549,44	2290044,81
698	704516,24	2290014,1
699	704542,87	2289985,5
700	704564,97	2289961,82
701	704560,99	2289957,94
702	704584,2	2289932,97

703	704588,27	2289936,86
704	704596,98	2289945,45
705	704606,62	2289946,12
706	704626,9	2289935,15
707	704678,57	2289920,4
708	704675,68	2289911,11
709	704689,54	2289905,16
710	704694,01	2289919,56
711	704708,88	2289915,62
712	704721,33	2289962,16
713	704691,03	2289970,3
714	704691,3	2290036,09
715	704707,62	2290100,76
716	704711,42	2290099,64
717	704722,8	2290116,09
718	704717,36	2290121,4
719	704711,72	2290144,34
720	704711,77	2290152,47
721	704711,65	2290157,39
722	704713,39	2290157,48
723	704710,88	2290193,6
724	704709,94	2290193,55
725	704702,27	2290208,54
726	704701,83	2290212,82
727	704704,35	2290212,99
728	704703,66	2290226,02
729	704705,05	2290235,58
730	704707,08	2290248,2
731	704714,5	2290264,49
732	704712,7	2290265,28
733	704708,83	2290267,02
734	704710,74	2290272,51
735	704722,96	2290296,83
736	704731,73	2290295,77
737	704732,47	2290295,67
738	704736,72	2290330,67
739	704735,54	2290330,85
740	704734,35	2290352,25
741	704736,04	2290361,1
742	704747,98	2290372,92
743	704748,17	2290379,49
744	704751,56	2290378,66
745	704766,3	2290384,88
746	704788,32	2290393,78
747	704801,54	2290396,76
748	704814,79	2290398,22
749	704814,75	2290400,08
750	704826,99	2290400,43
751	704827,76	2290400,4

752	704855,16	2290399,16
753	704874,45	2290400,11
754	704874,51	2290396,24
755	704882	2290396,36
756	704885,51	2290396,42
757	704884,97	2290410,2
758	704889,92	2290414,4
759	704892,94	2290411,92
760	704904,58	2290412,41
761	704904,43	2290416,59
762	704901,03	2290420,44
763	704913,07	2290424,21
764	704930,35	2290423,72
765	704932,58	2290423,88
766	704932,56	2290411,61
767	704940,52	2290411,64
768	704937,51	2290395,51
769	704935,06	2290363,99
770	704925,11	2290362,14
771	704925,19	2290357,35
772	704915,81	2290356
773	704915,3	2290359,53
774	704909,82	2290358,78
775	704883,75	2290368,5
776	704863,9	2290368,18
777	704863,87	2290356,94
778	704857,65	2290345,86
779	704858,82	2290320,53
780	704871,97	2290321,56
781	704871,46	2290328,01
782	704870,79	2290336,57
783	704875,56	2290348,13
784	704885,05	2290348,71
785	704900,58	2290349,64
786	704902,91	2290310,32
787	704909,9	2290310,79
788	704917,43	2290311,09
789	704916,78	2290344,33
790	704932,3	2290347,2
791	704945,71	2290328,82
792	704953,32	2290322,59
793	704955,69	2290292,09
794	704955,82	2290287,09
795	704957,74	2290279,32
796	704959,69	2290279,64
797	704959,74	2290279,41
798	704960,52	2290274,96
799	704961,37	2290270,21
800	704964,68	2290242,23

801	704965,66	2290230,52
802	704966,28	2290230,59
803	704972,04	2290231,22
804	704973,16	2290231,41
805	704971,76	2290253,6
806	704970,79	2290262,75
807	704971,04	2290267,63
808	704970,68	2290303,44
809	704969,98	2290324,85
810	704985,23	2290323,72
811	705063,86	2290322,55
812	705064,04	2290334,78
813	705058,12	2290338,64
814	704986,6	2290339,7
815	704968,84	2290342,5
816	704955,79	2290342,15
817	704939,29	2290364,77
818	704941,49	2290395,06
819	704945,01	2290411,69
820	704952,27	2290421,49
821	704952,29	2290432,03
822	704932,6	2290432,03
823	704925,73	2290433,85
824	704927,11	2290457,17
825	704922,36	2290505,94
826	704926,37	2290527,91
827	704933,75	2290539,66
828	704945,45	2290548,61
829	704965,11	2290550,86
830	704993,4	2290560,65
831	705004,28	2290555,56
832	705035,57	2290533,89
833	705076,48	2290538,49
834	705073,17	2290530,31
835	705084,9	2290525,46
836	705093,08	2290526,25
837	705111,65	2290545,11
838	705174,41	2290553,75
839	705176,16	2290555,21
840	705200,71	2290560,27
841	705206,23	2290560,99
842	705206,09	2290562,21
843	705206,27	2290562,22
844	705210,58	2290556,98
845	705224,12	2290555,59
846	705255,12	2290555,08
847	705266,03	2290552,89
848	705266,2	2290553,52
849	705270,21	2290552,35

850	705312,64	2290532,88
851	705334,44	2290489,96
852	705339,06	2290457,68
853	705312,11	2290427,15
854	705313,03	2290395,42
855	705348,7	2290378,95
856	705392,96	2290383,48
857	705391,6	2290396,75
858	705387,18	2290396,29
859	705351,61	2290393,08
860	705337,27	2290401,07
861	705329,63	2290400,46
862	705328,38	2290416,14
863	705317,09	2290415,62
864	705317,13	2290428,28
865	705324,22	2290435,6
866	705346,82	2290460,41
867	705352,28	2290474,2
868	705368,41	2290475,26
869	705369,07	2290463,25
870	705381,64	2290464,03
871	705418,32	2290465,08
872	705446,64	2290467,95
873	705448,37	2290464,03
874	705450,87	2290466,05
875	705454,65	2290461,41
876	705451,17	2290458,58
877	705459,75	2290441,84
878	705462,65	2290444,46
879	705473,51	2290432
880	705470,44	2290429,08
881	705491,52	2290410,93
882	705497,99	2290417,54
883	705502,84	2290412,56
884	705552,58	2290357,64
885	705561,41	2290344,79
886	705558,51	2290339,66
887	705554,91	2290335,2
888	705577,82	2290301,38
889	705600,41	2290255,36
890	705602,49	2290250,53
891	705606,61	2290240,95
892	705607,47	2290239,83
893	705605,64	2290238,45
894	705615,81	2290224,41
895	705595,18	2290206,19
896	705583,46	2290207,92
897	705536,05	2290214,69
898	705533,77	2290198,85

899	705587,55	2290191,12
900	705600,24	2290189,3
901	705624,97	2290211,16
902	705638,65	2290197,98
903	705643,71	2290198,76
904	705659,13	2290183,57
905	705675,12	2290167,8
906	705707,89	2290140,04
907	705718,43	2290127,12
908	705747,28	2290106,07
909	705759,87	2290098,39
910	705761,33	2290101,29
911	705784,4	2290087,31
912	705795,24	2290081,31
913	705797,21	2290079,88
914	705802,44	2290075,56
915	705827,83	2290059,58
916	705800,41	2290020,38
917	705820,76	2290004,88
918	705828,64	2290015,22
919	705817,23	2290023,92
920	705828,43	2290038,72
921	705831,62	2290036,3
922	705834,49	2290040,1
923	705841,72	2290050,88
924	705880,2	2290027,01
925	705899,62	2290017,68
926	705958,7	2289994,17
927	705955,27	2289972,18
928	705954,92	2289969,69
929	705971,48	2289949,95
930	705962,65	2289929,84
931	705938,71	2289881,72
932	705935,02	2289882,6
933	705934,14	2289881,55
934	705927,64	2289884,38
935	705904,53	2289866,91
936	705896,12	2289879,56
937	705892,89	2289882,44
938	705882,14	2289895,79
939	705883,89	2289897,93
940	705874,03	2289912,76
941	705860,71	2289903,89
942	705875,28	2289881,77
943	705878,65	2289884,09
944	705899,3	2289853,01
945	705895,85	2289850,51
946	705899,23	2289845,41
947	705914,75	2289854,58

948	705929,98	2289866,09
949	705946,23	2289862,68
950	705971,42	2289913,9
951	705965,36	2289917,31
952	705969,96	2289925,42
953	705983,33	2289951,39
954	705965,5	2289972,65
955	705968,25	2289990,47
956	706009,19	2289974,84
957	706052,01	2289958,48
958	706080,15	2289955,13
959	706093,31	2289951,81
960	706088,62	2289941,41
961	706099,61	2289937,18
962	706107,36	2289955,44
963	706103,08	2289957,22
964	706139,52	2290042,22
965	706139,07	2290045,04
966	706140	2290044,68
967	706143,39	2290053,66
968	706148,86	2290051,84
969	706151,05	2290058,41
970	706166,1	2290054
971	706177,26	2290050,75
972	706179,78	2290050,06
973	706196,91	2290047,65
974	706203,89	2290046,67
975	706223,81	2290058,42
976	706229,7	2290063,02
977	706231,1	2290076,29
1	706231,21	2290078,82
978	704734,09	2290381,23
979	704726,54	2290381,52
980	704726,39	2290383,42
981	704733,87	2290384,05
978	704734,09	2290381,23
982	704704,27	2290101,77
983	704687,8	2290036,54
984	704687,53	2289971,24
985	704675,19	2289925,12
986	704628,31	2289938,95
987	704619,46	2289943,05
988	704604,46	2289952,82
989	704634,46	2289982,39
990	704602,72	2290016,86
991	704619,31	2290032,21
992	704614,65	2290037,24
993	704617,31	2290039,71
994	704613,64	2290044,22

995	704634,86	2290057,96
996	704691,22	2290101,86
997	704696,1	2290104,22
982	704704,27	2290101,77