

ЧЕРТЕЖ ПРОЕКТА МЕЖЕВАНИЯ ТЕРРИТОРИИ

в границах пос. Талаги Приморского района Архангельской области

УТВЕРЖДЕН


Категория земель: Земли населенных пунктов

Вид разрешенного использования: для среднетажной жилой застройки

Площади земельных участков:


:ЗУ1 - 2500 кв.м;

:ЗУ2 - 2500 кв.м

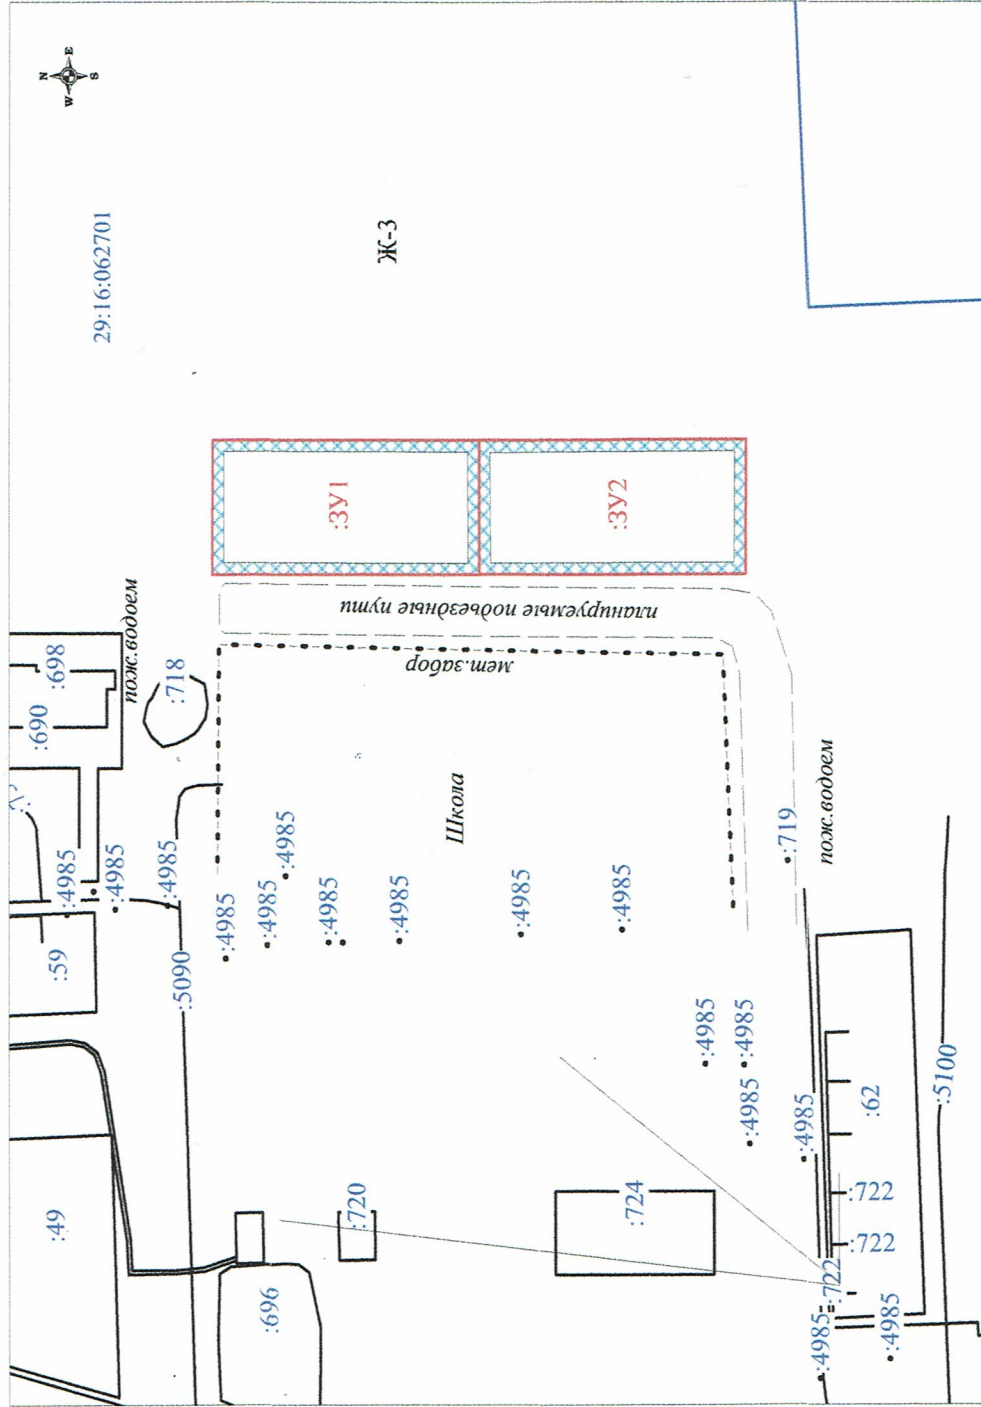

Условные обозначения:

- граница кадастрового квартала;
 - существующая граница, имеющаяся в ЕГРН сведения о которой достаточны для определения ее местоположения;
 - вновь образованная часть границы, сведения о которой достаточны для определения ее местоположения;
 - существующая граница, имеющаяся в ЕГРН сведения о которой недостаточны для определения ее местоположения;
 - вновь образованная часть границы, сведения о которой недостаточны для определения ее местоположения;
 - обозначение характерной точки границы, сведения о которой не позволяют однозначно определить ее положение на местности;
 - характерная точка границы, сведения о которой позволяют однозначно определить ее положение на местности;
 - ликвидированная точка границы, сведения о которой позволяют однозначно определить ее положение на местности;
 - обозначение образуемого земельного участка;
 - обозначение образуемой части земельного участка;
 - обозначение контуров земельного участка;
 - обозначение кадастрового номера земельного участка;
 - обозначение кадастрового номера объекта недвижимости;
 - граница охранной зоны для ЛЭП, расположенная на территории образуемого земельного участка;
 - граница охранной зоны для линии связи, расположенная на территории образуемого земельного участка.
- Ж-3
- многоэтажными жилыми домами
- отступ 3 м. от границ земельного участка

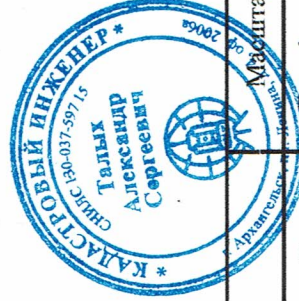

Номер регистрации	Подпись	Дата	Масштаб 1:2000
Кадастровый инженер	Талых А.С.		Лист 1
			Листов 1

1. Территории культурного наследия отсутствуют.
 2. Зоны с особыми условиями использования территории отсутствуют.
- Исполнитель: Талых Светлана Геннадьевна 8 (8182) 47-68-99 (доб.2)