

Графическое описание местоположения границ публичного сервитута на части земельного участка с кадастровым номером 29:17:010101:69 на кадастровом плане территории в кадастровом квартале 29:17:010101

Адрес (местоположение): Российская Федерация, Архангельская область, Приморский р-н, муниципальное образование "Сельское поселение Соловецкое", пос. Соловецкий, ул. Заозерная

Приложение к распоряжению

от "\_\_\_" "\_\_\_" 2025 г. № \_\_\_




Масштаб 1:2000

Метод определения координат: метод спутниковых геодезических измерений  
Система координат МСК-29 (зона 2)

Площадь публичного сервитута – 147 кв.м., в том числе:  
- по земельному участку с КН 29:17:010101:69 – 20 кв.м.  
- по кадастровому кварталу 29:17:010101 – 127 кв.м.

Обозначение характерных точек	Координаты		Средняя квадратическая погрешность, м
	X	Y	
1	704373,38	2290495,91	0,1
2	704371,98	2290497,40	0,1
3	704356,30	2290477,45	0,1
4	704334,25	2290454,95	0,1
5	704330,66	2290453,70	0,1
6	704330,52	2290454,42	0,1
7	704331,49	2290454,64	0,1
8	704331,77	2290454,91	0,1
9	704331,07	2290458,72	0,1
10	704326,43	2290457,75	0,1
11	704327,17	2290453,70	0,1
12	704328,60	2290454,01	0,1
13	704329,28	2290451,07	0,1
14	704335,22	2290453,12	0,1
15	704357,84	2290476,18	0,1
1	704373,38	2290495,91	0,1

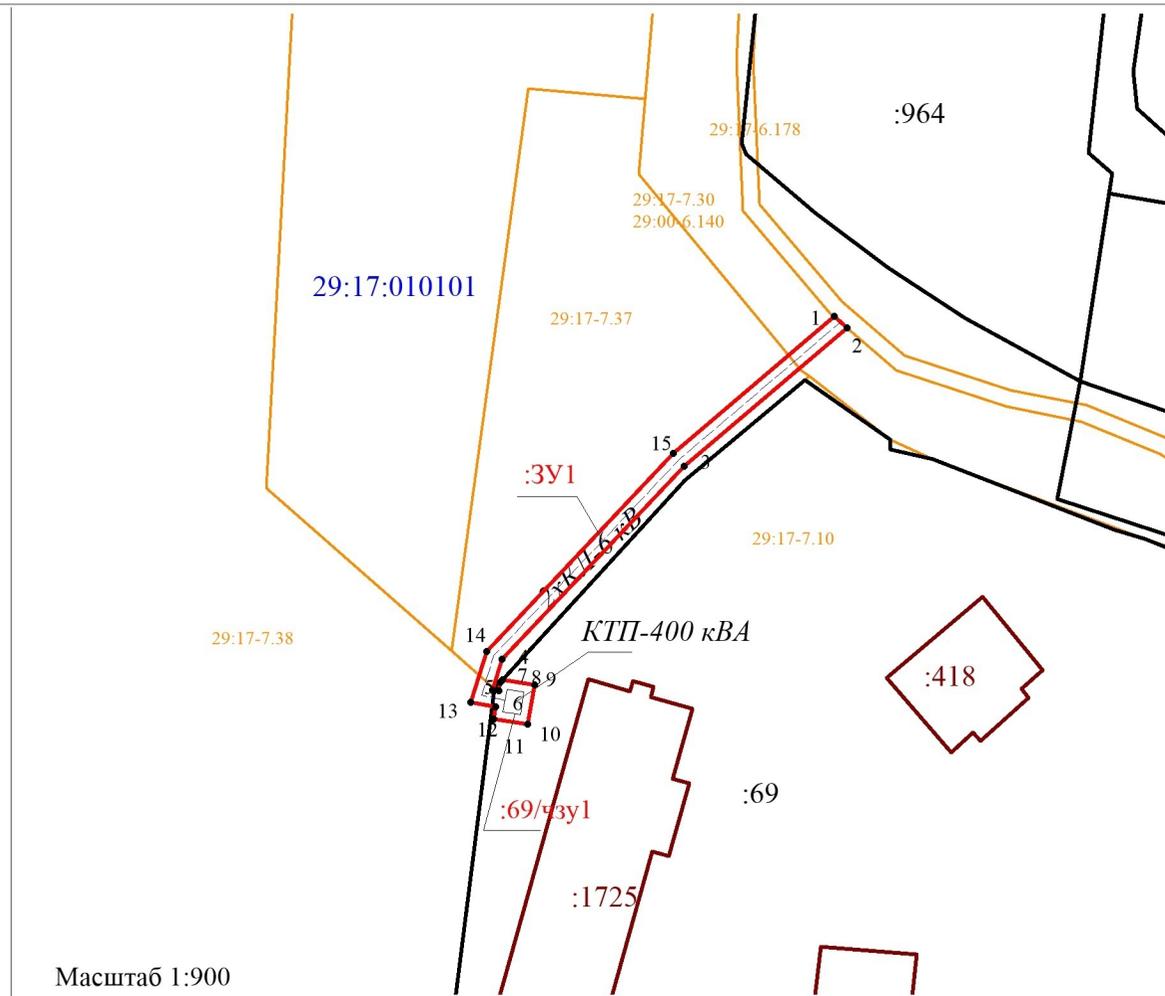

Масштаб 1:900

Условные обозначения:

- - зоны с особыми условиями использования территории;
- - граница публичного сервитута;
- - границы земельных участков;
- — - граница кадастрового квартала;
- 29:17:010101 - номер кадастрового квартала

Подготовил кадастровый инженер: А.С. Полищук

