


Графическое описание местоположения границ публичного сервитута

Местоположение: Архангельская область, Приморский район, МО “Талажское”, п. Талаги.
Категория земель: земли населенных пунктов

Приложение
к постановлению администрации Приморского
муниципального округа Архангельской области
от №

КК №29:16:064001

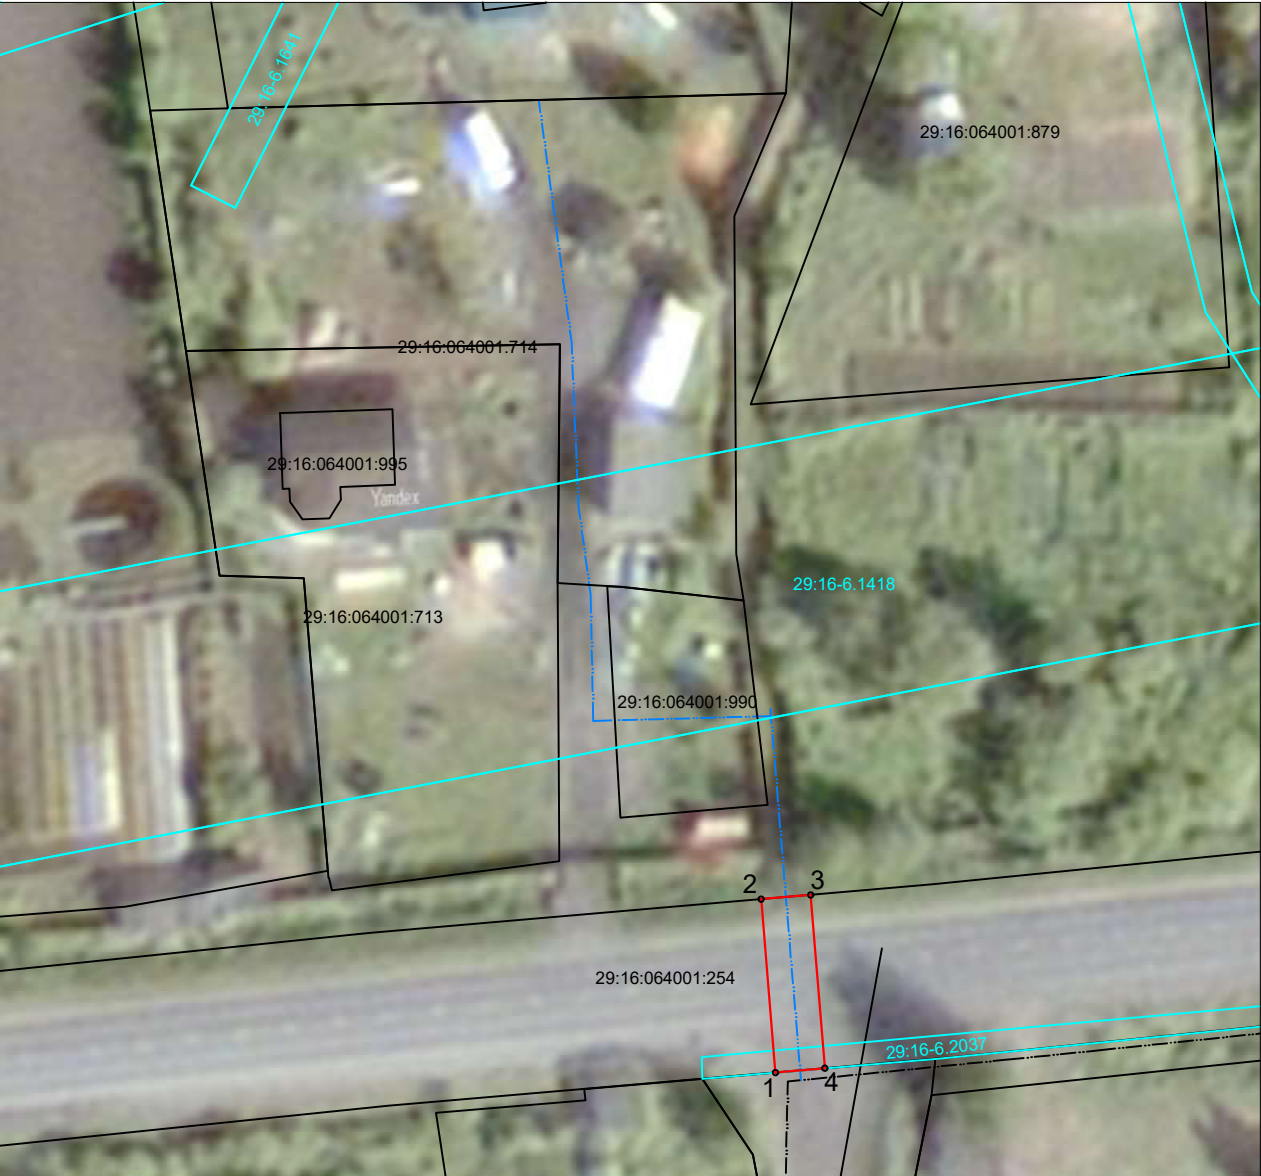

Масштаб 1:600

Площадь публичного сервитута - 56 м2		
Кадастровый квартал: 29:16:064001		
Система координат МСК-29, зона 2		
Обозначение характерных точек границ	Координаты, м	
	X	Y
1	661487,79	2525107,23
2	661501,74	2525106,08
3	661502,09	2525110,06
4	661488,13	2525111,21
1	661487,79	2525107,23

УСЛОВНЫЕ ОБОЗНАЧЕНИЯ

- граница полосы отвода земель, испрашиваемых на период строительства;
- 1 - обозначение характерной точки границ испрашиваемых на период строительства земель;
- - - - - ось проектируемого газопровода;
- . - . - . - ось существующего газопровода;
- существующая часть границы земельного участка, контура объекта недвижимости, сведения о которой содержатся в ЕГРН;
- зона с особыми условиями использования территории;
- :426/ - кадастровый номер объекта недвижимости/учетный номер ЗОУИТ;
- 29:16-6.733 - номер кадастрового квартала;