Схема расположения земельного участка на кадастровом плане территории №29:16:080501. Система координат МСК - 29 зона 2

Утверждена

Распоряжением Администрации муниципального образования "Приморский муниципальный район"

от "_____"_____2023 г. №_____

Условный номер земельного участка 29:16:080501:68:ЗУ1		
Площадь земельного участка 2 153 м2		
Обозначение характерных точек	Координаты, м.	
	X	Y
1	2	3
н1	645553.93	2536334.73
н2	645514.59	2536333.05
н3	645517.01	2536290.70
н4	645531.09	2536291.55
н5	645533.51	2536272.03
н6	645557.89	2536273.63
н1	645553.93	2536334.73

Адрес земельного участка: обл. Архангельская, р-н Приморский, МО «Уемское», радиоцентр Уемский
Категория земель: Земли промышленности, энергетики, транспорта, связи, радиовещания, телевидения, информатики, земли для обеспечения космической деятельности, земли обороны, безопасности и земли иного специального назначения
Вид разрешенного использования: Для жилой зоны
Территориальная зона: П1 (Зона производственного использования)
Кадастровый квартал: 29:16:080501

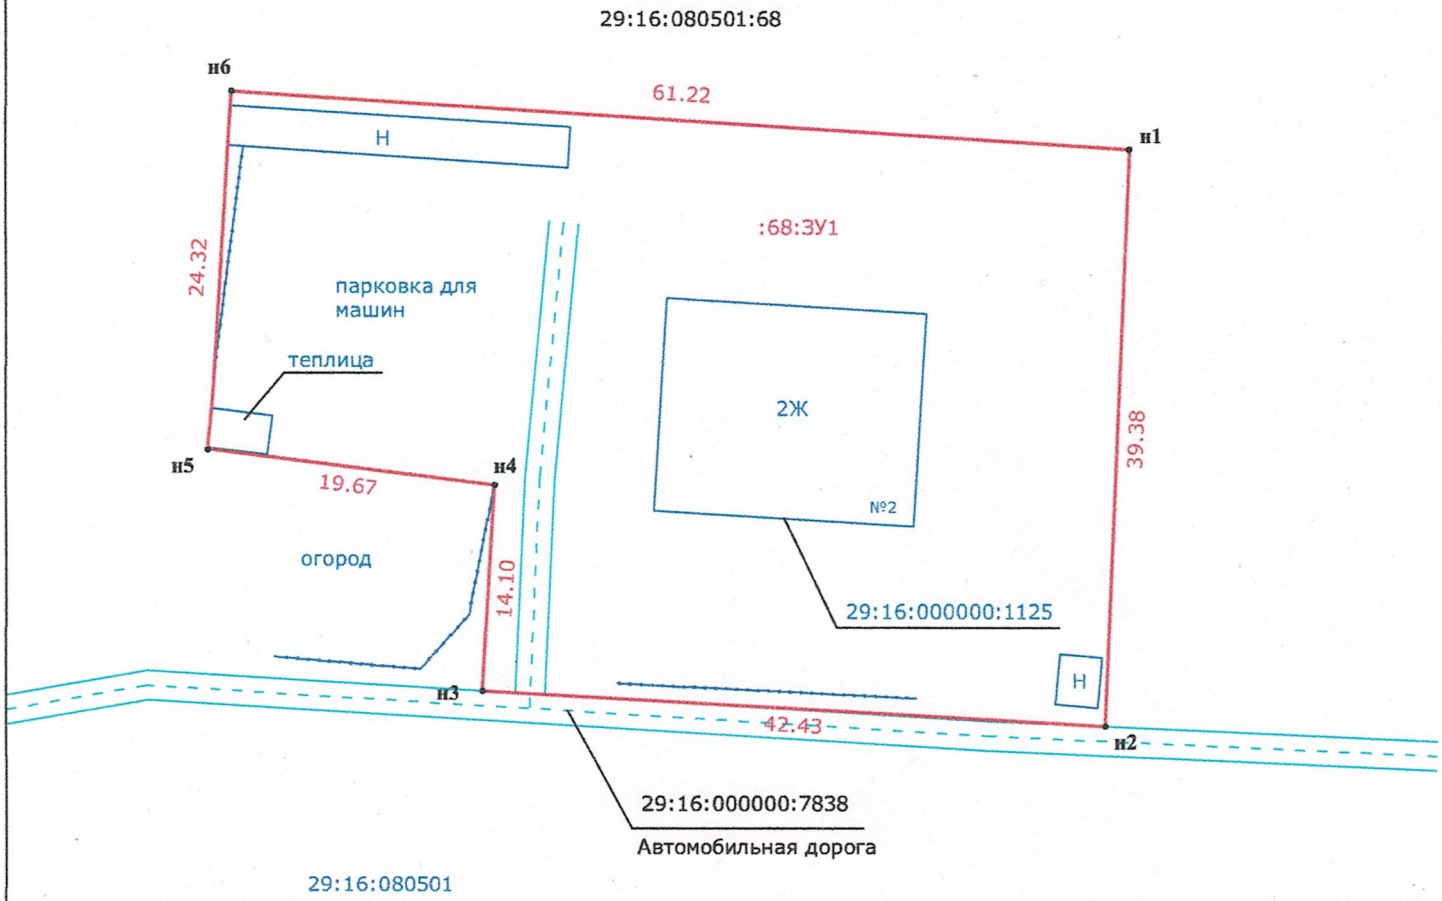

ПРИМЕЧАНИЕ: Земельный участок :68:ЗУ1 образуется путем раздела с сохранением исходного участка с кадастровым номером 29:16:080501:68.

Условные обозначения:

Масштаб 1:500

- существующая часть границы, имеющиеся в ГКН сведения о которой достаточны для определения ее местоположения
- граница образуемого земельного участка, сведения о которой достаточны для определения ее местоположения
- н1 - обозначение характерной точки границы образуемого земельного участка, сведения о которой позволяют однозначно определить ее местоположение на местности
- 29:16:080801 - обозначение кадастрового квартала
- : 323 - кадастровый номер земельного участка
- : ЗУ1 - образуемый земельный участок

Кадастровый инженер_____Шаламов Т.Ю.